





Podpis:

Datum:


Revize:	Datum:	Popis:	Kontroloval:
000	25.5.2022	Definitivní odevzdání dokumentace	Ing. Marek Škubla

<b>Stavebník/investor:</b>	<b>Správa železnic, státní organizace</b>	
Adresa:	Dlážděná 1003/7, 110 00 Praha 1	
Zástupce investora:	Stavební správa západ	
Adresa:	Sokolovská 1995/278, 190 00 Praha 9	


<b>Zhotovitel stavby:</b>	<b>AFSAG Hrádek, Chrastava</b>		 	
Adresa:	Magistrů 1275/13, 140 00 Praha 4			
Kontakt:	T: +420 725 634 107 E: vladislav.sefl@afry.com			
<b>Zhotovitel objektu:</b>	<b>AFRY CZ s.r.o</b>			
Adresa:	Magistrů 1275/13, 140 00 Praha 4			
Kontakt:	T: +420 725 634 107 E: vladislav.sefl@afry.com			
<b>Hlavní projektant (HIP):</b>	<b>Specialista:</b>	<b>Odpovědný projektant:</b>	<b>Zpracovatel přílohy:</b>	
Ing. Vladislav Šeřl	Ing. Tomáš Toma	Ing. Tomáš Toma	Ing. Tomáš Toma	

<b>Název stavby/akce:</b>	<b>Rekonstrukce ŽST Chrastava</b>	<b>S-kód:</b>	<b>S631500688</b>
		<b>Zakázka:</b>	<b>2020/0075</b>
<b>Název části:</b>	<b>Traťové zabezpečovací zařízení</b>	<b>Označení části:</b>	<b>D.1.1.2</b>
<b>Název objektu:</b>	<b>Liberec - Chrastava, TZZ</b>	<b>Číslo objektu/komplexu:</b>	<b>PS 12-01-21</b>
<b>Název přílohy:</b>	<b>Polohopisné výkresy přejezdů -</b>	<b>Číslo přílohy:</b>	<b>2 . 0109</b>
<b>Název dílčí části přílohy:</b>	<b>rozhledové poměry</b>	<b>Paré:</b>	
<b>Kraj:</b>	<b>Katastrální území:</b>	<b>TUDU:</b>	
Liberecký	Dolní Chrastava [653829]	0941 C1	
<b>Dokumentace:</b>			
<b>Stupeň dokumentace:</b>	<b>Datum zpracování:</b>	<b>Formáty:</b>	<b>Měřítko:</b>
PDPS	25.5.2022	9 x A4	X
<b>S-kód:</b>	<b>Stupeň dokumentace:</b>	<b>Část:</b>	<b>Objekt:</b>
S 6 3 1 5 0 0 6 8 8	_ P D P S	_ D 1 1 0 2	_ P S 1 2 0 1 2 1
			_ X X
			_ 2 _ 0 1 0 9 _ 0 0

Prostor pro další informace

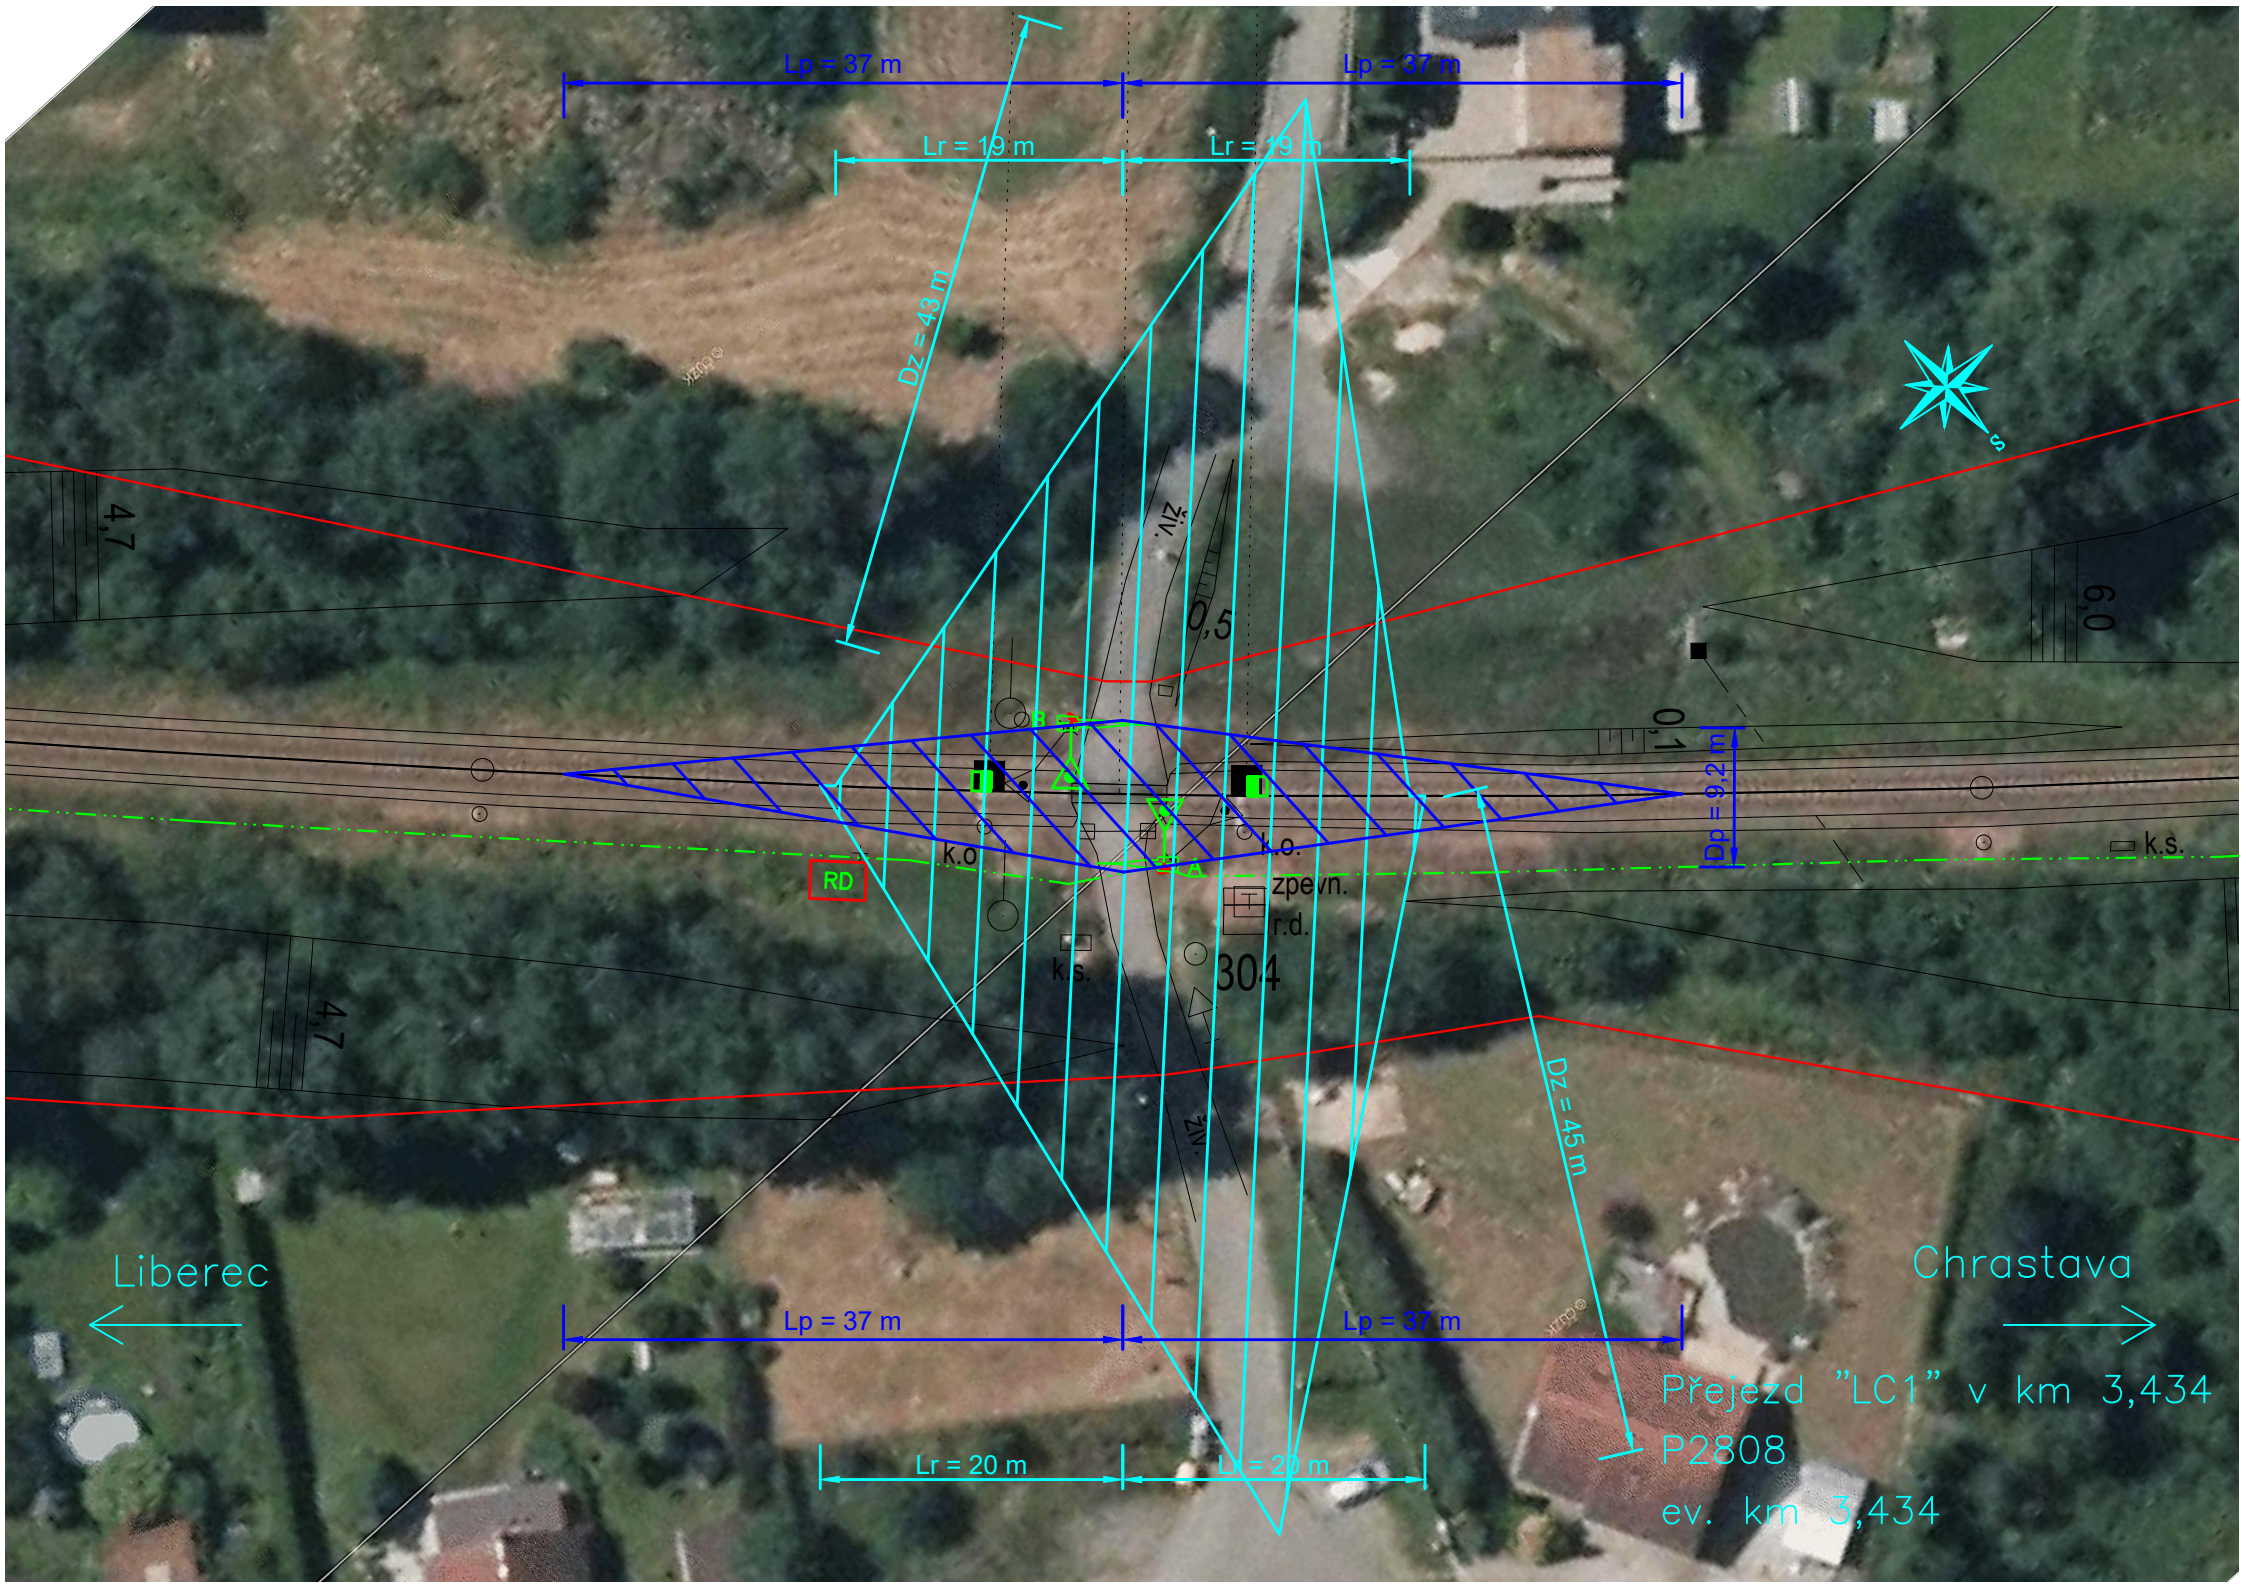



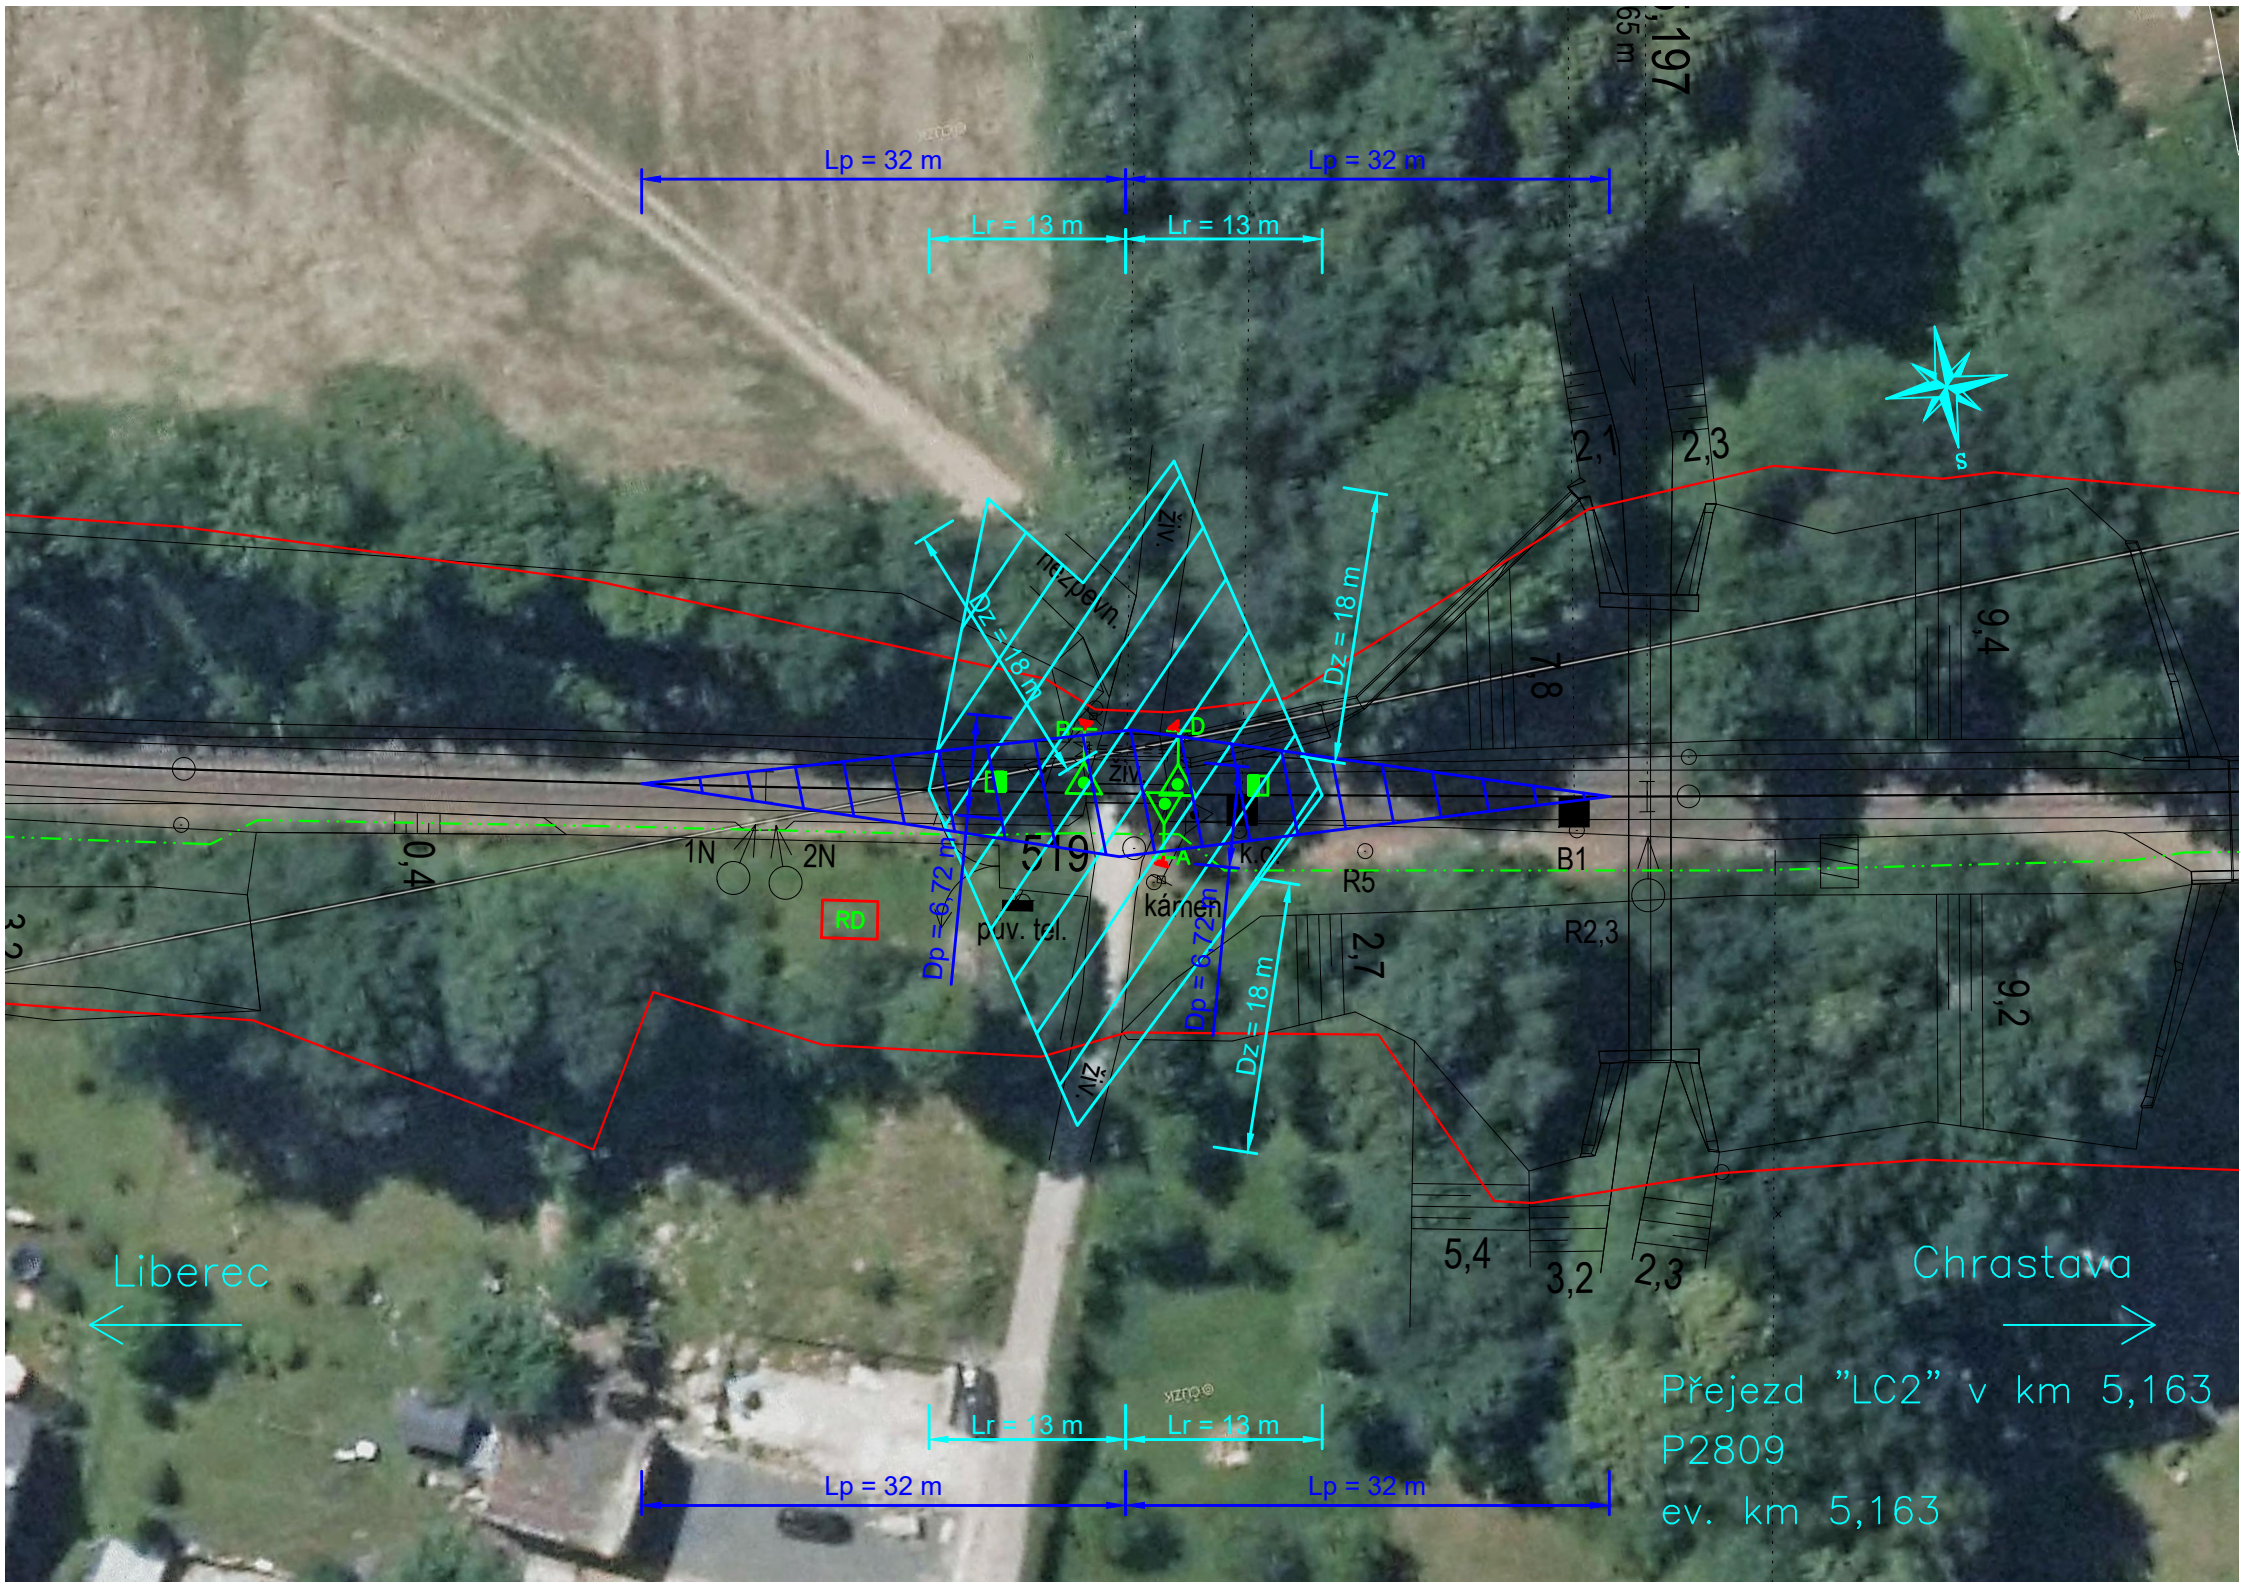

$L_p = 32\text{ m}$

$L_p = 32\text{ m}$

$L_r = 13\text{ m}$

$L_r = 13\text{ m}$



0,4

1N

2N

RD

519

puv. tel.

kámen

R5

R2,3

B1

2,7

5,4

3,2

2,3

Chrastava

Liberec

$L_r = 13\text{ m}$


$L_r = 13\text{ m}$

$L_p = 32\text{ m}$


$L_p = 32\text{ m}$

Přejezd "LC2" v km 5,163  
P2809  
ev. km 5,163



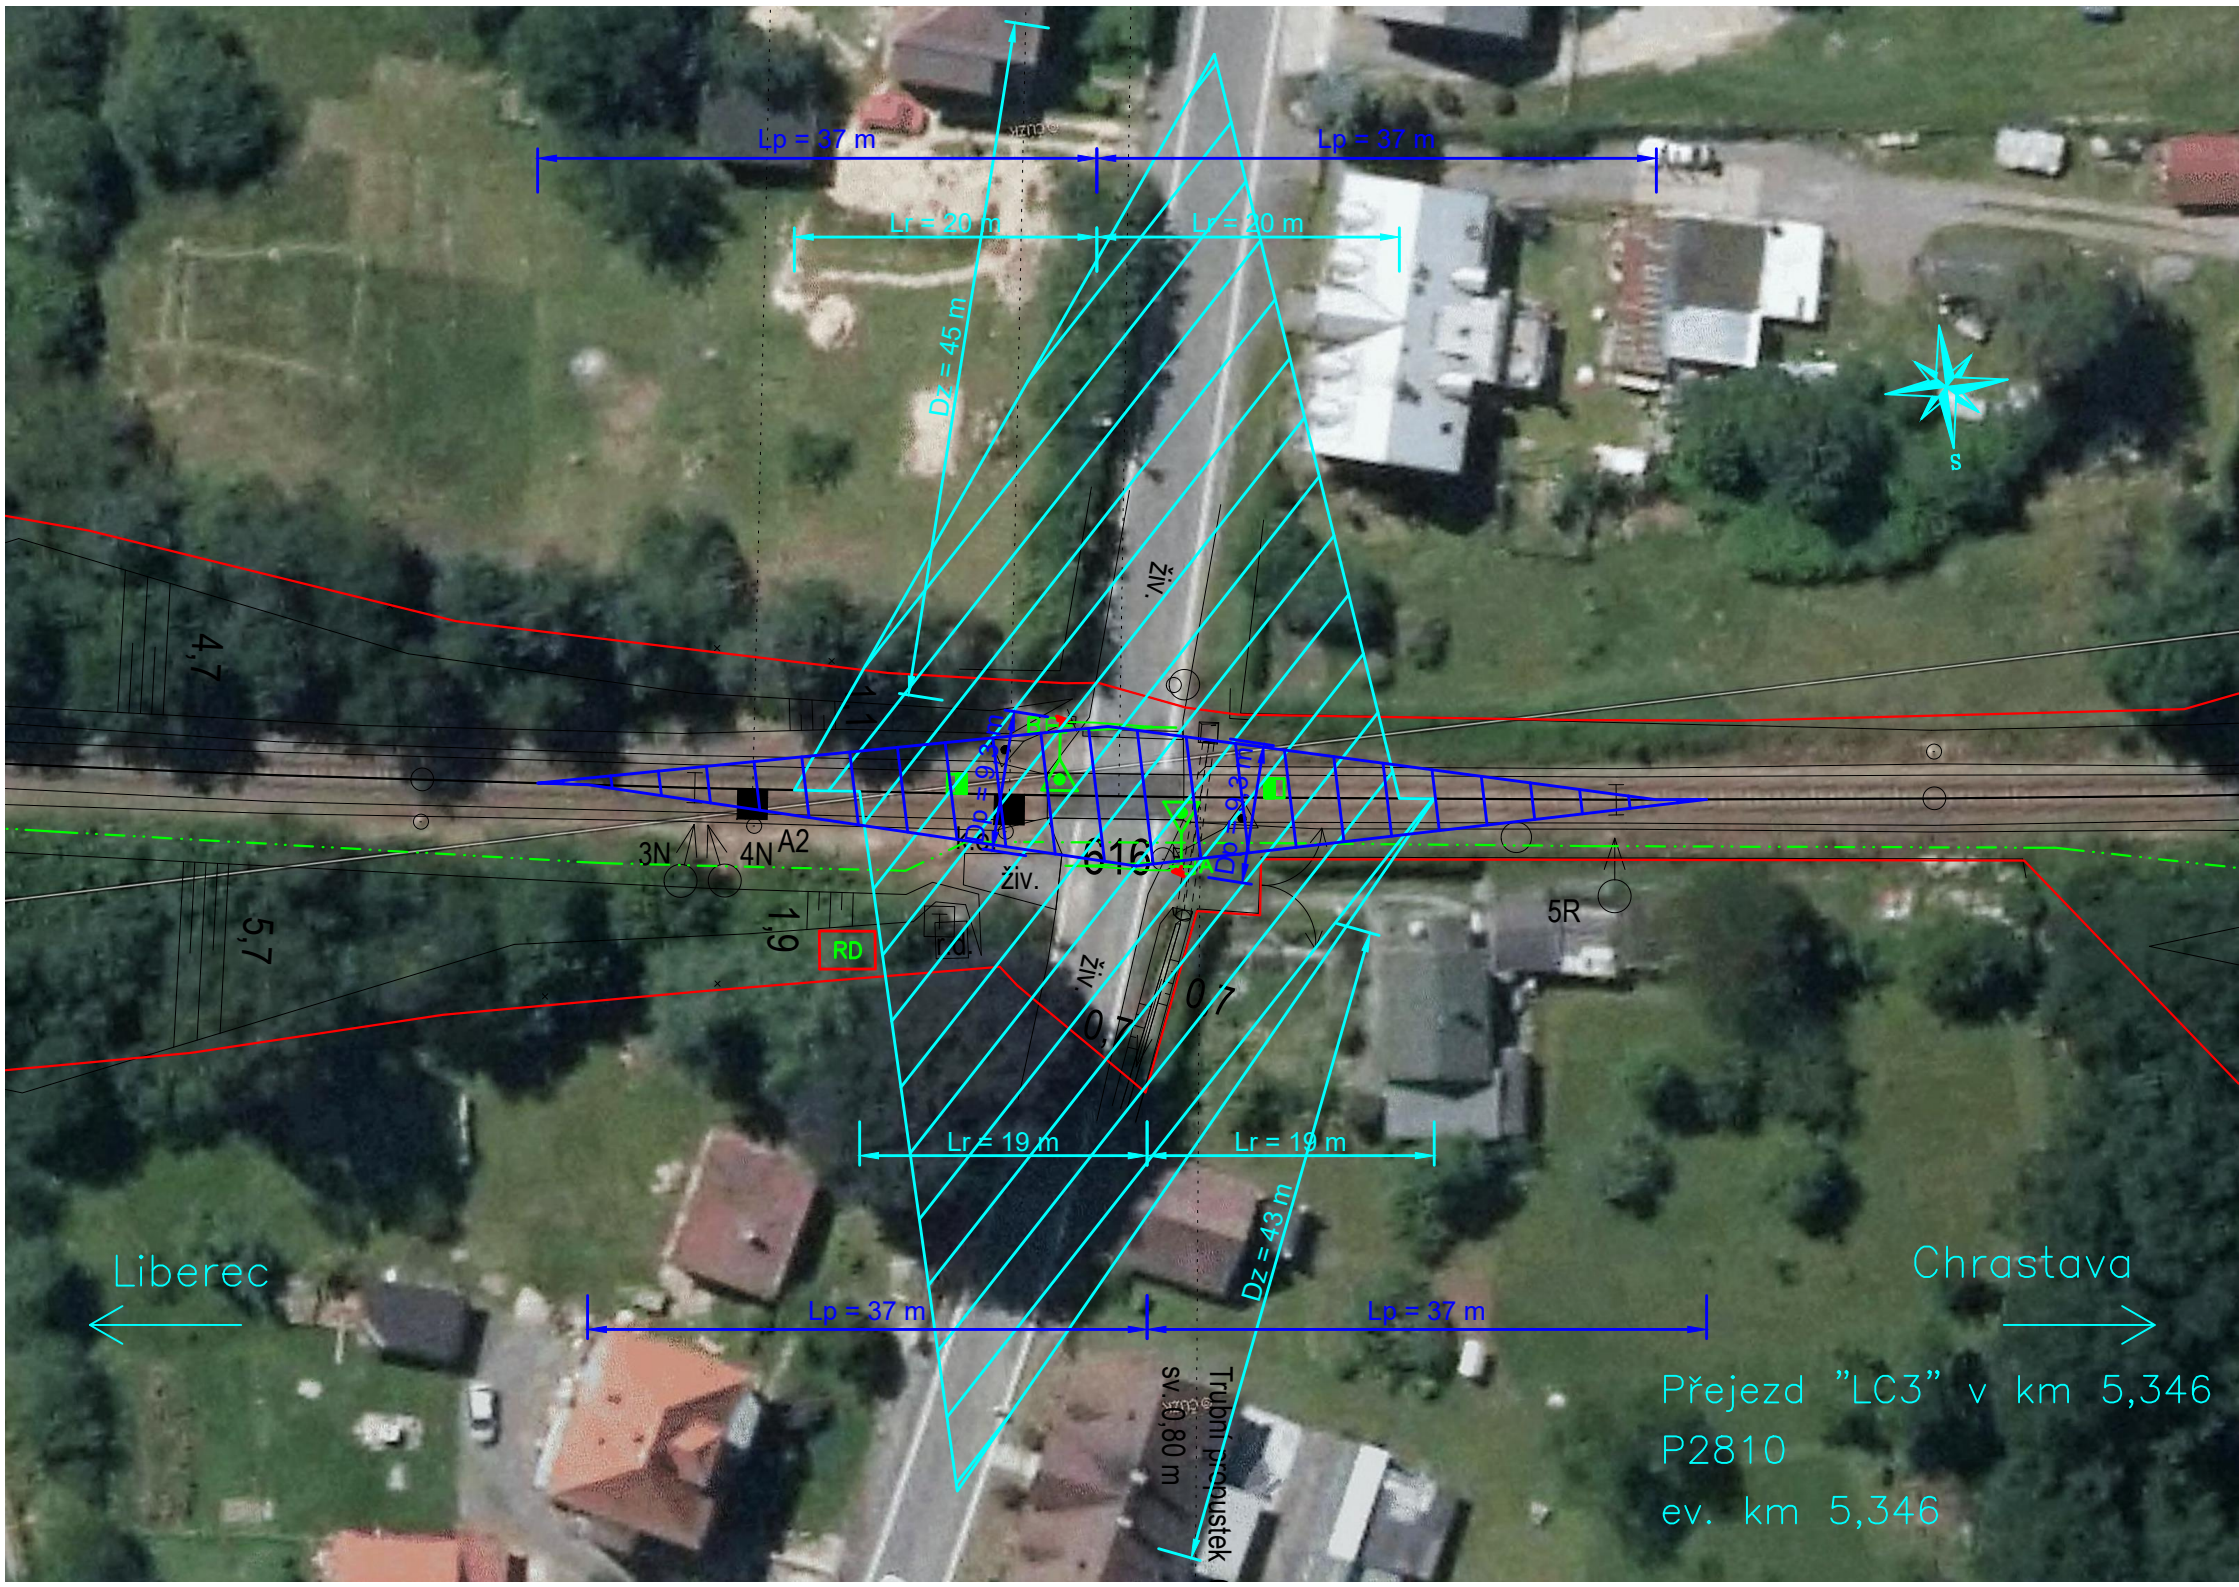



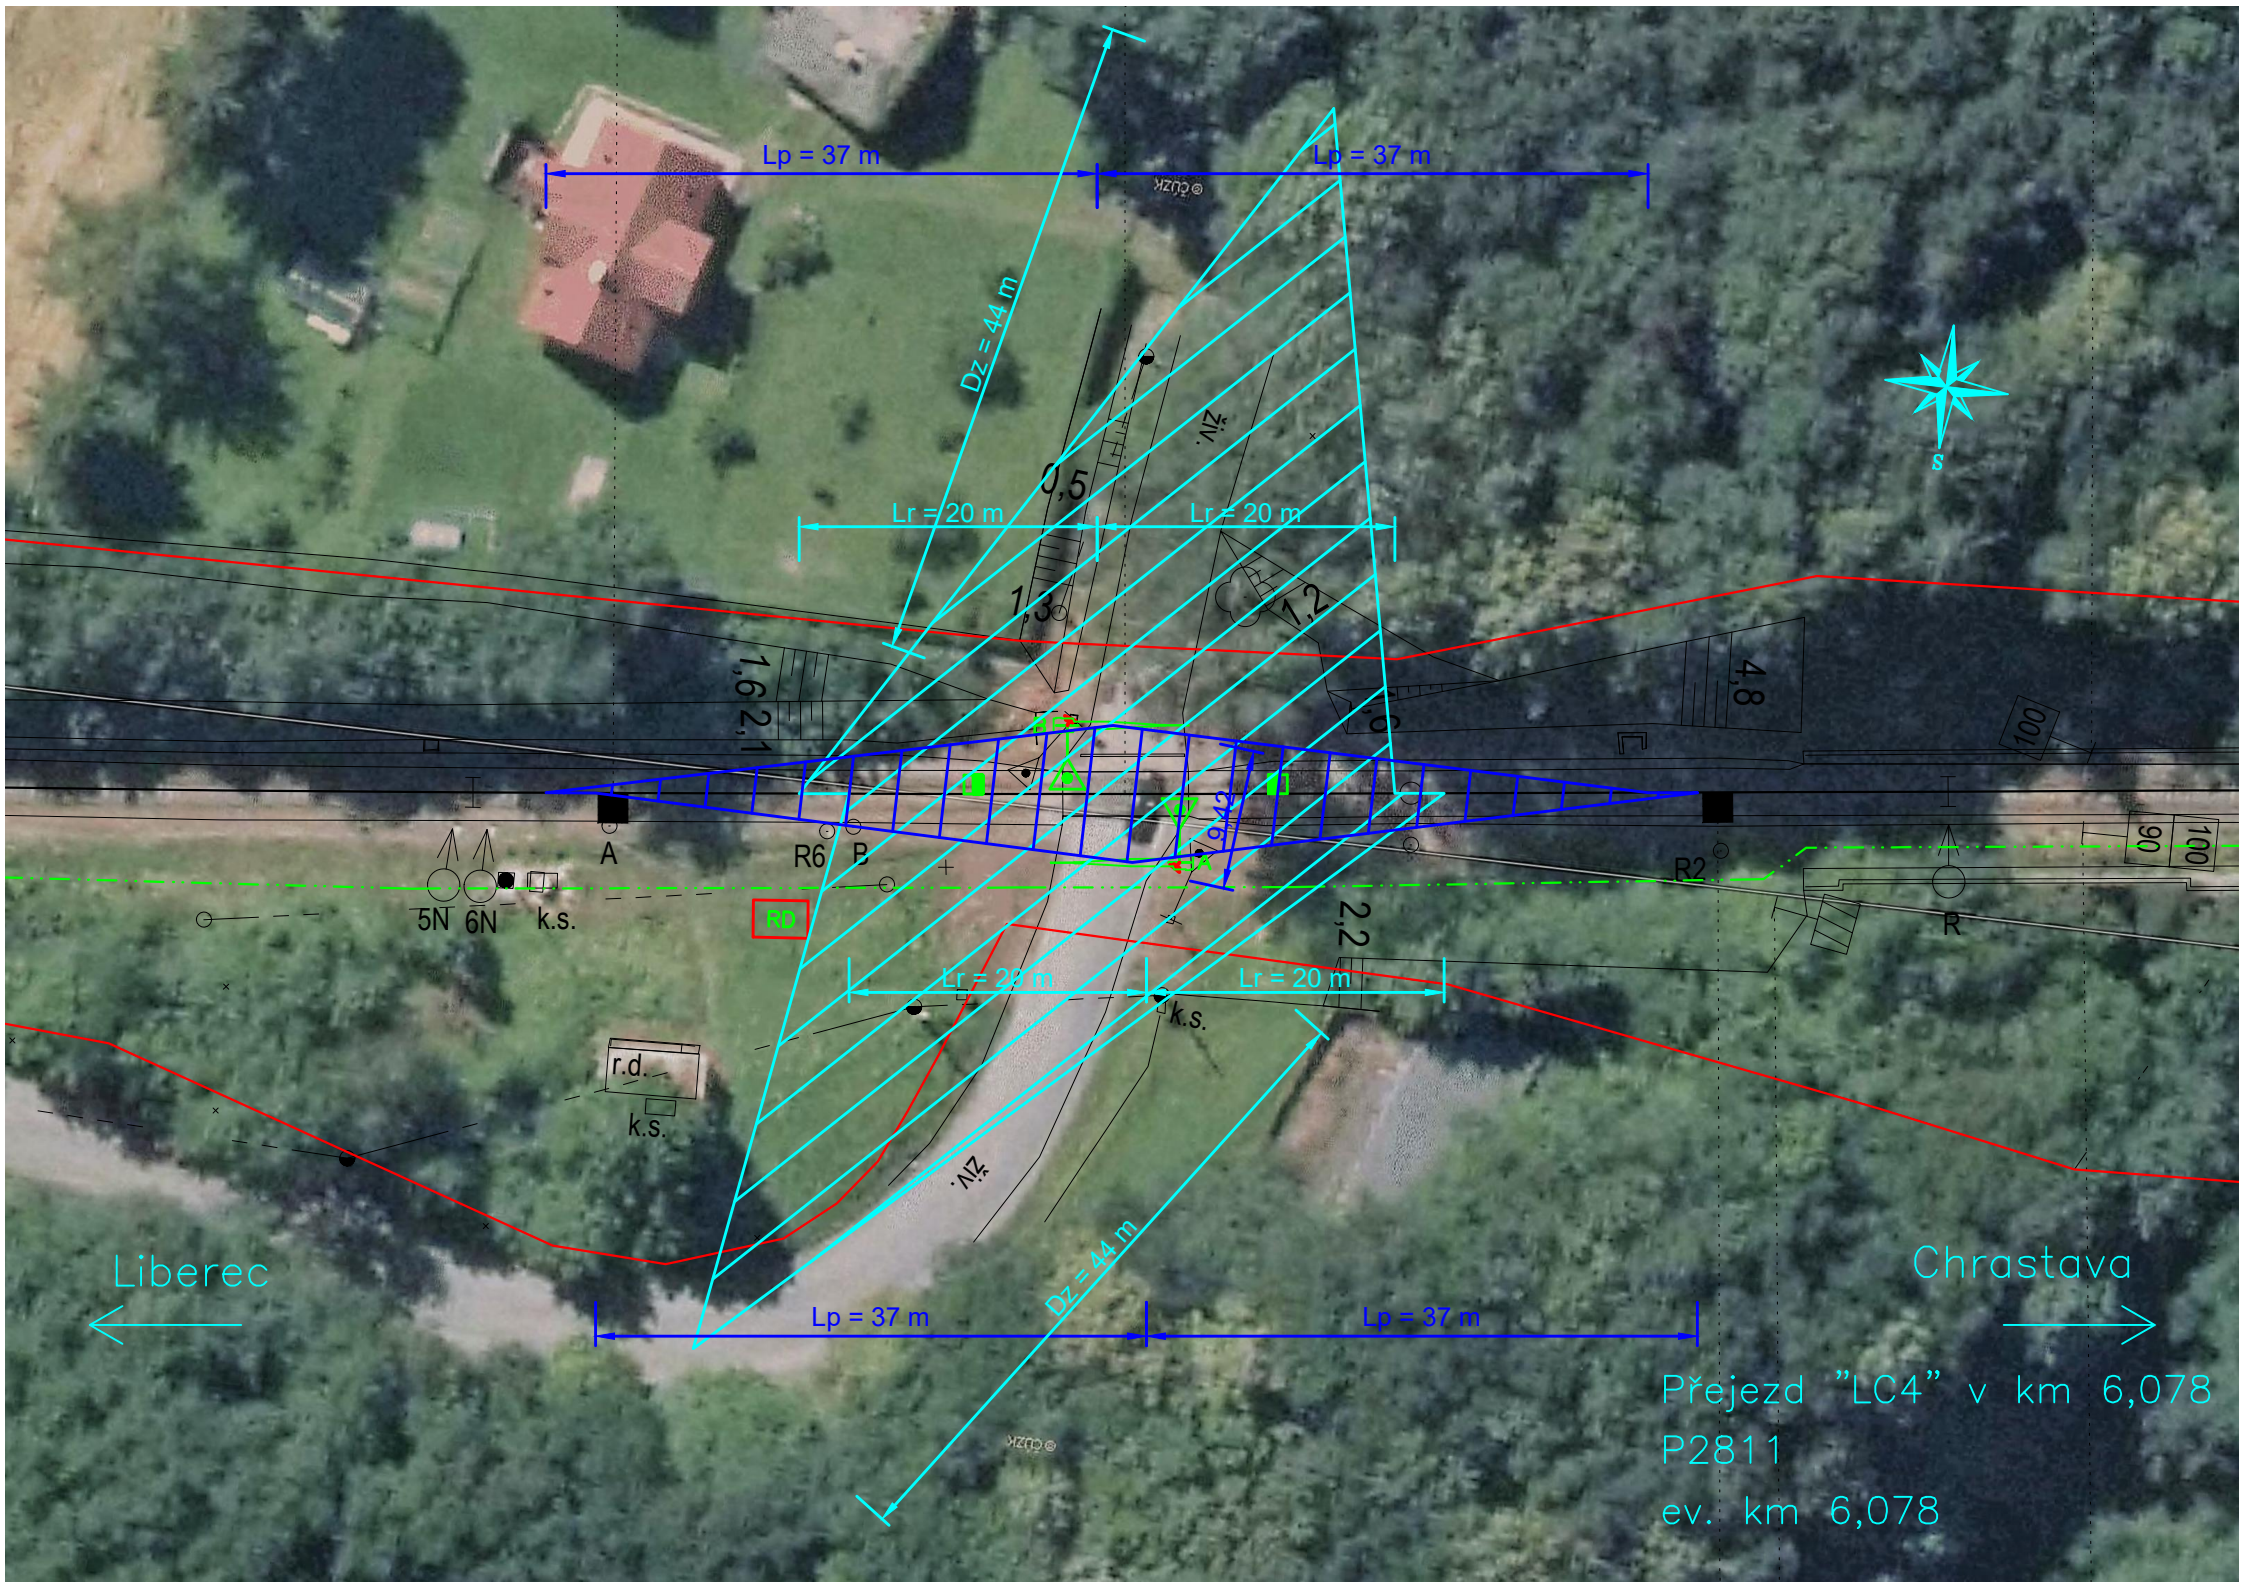

$L_p = 37\text{ m}$

$L_p = 37\text{ m}$

$D_z = 44\text{ m}$

$L_r = 20\text{ m}$

$L_r = 20\text{ m}$

1,6  
2,1

0,5  
1,3

1,2  
0,9

4,8

100

90  
100

5N 6N k.s.

A

R6

B

R2

R

r.d.  
k.s.

živ.

k.s.

Liberec

Chrastava

$L_p = 37\text{ m}$

$L_p = 37\text{ m}$

$D_z = 44\text{ m}$

Přejezd "LC4" v km 6,078  
P2811  
ev. km 6,078