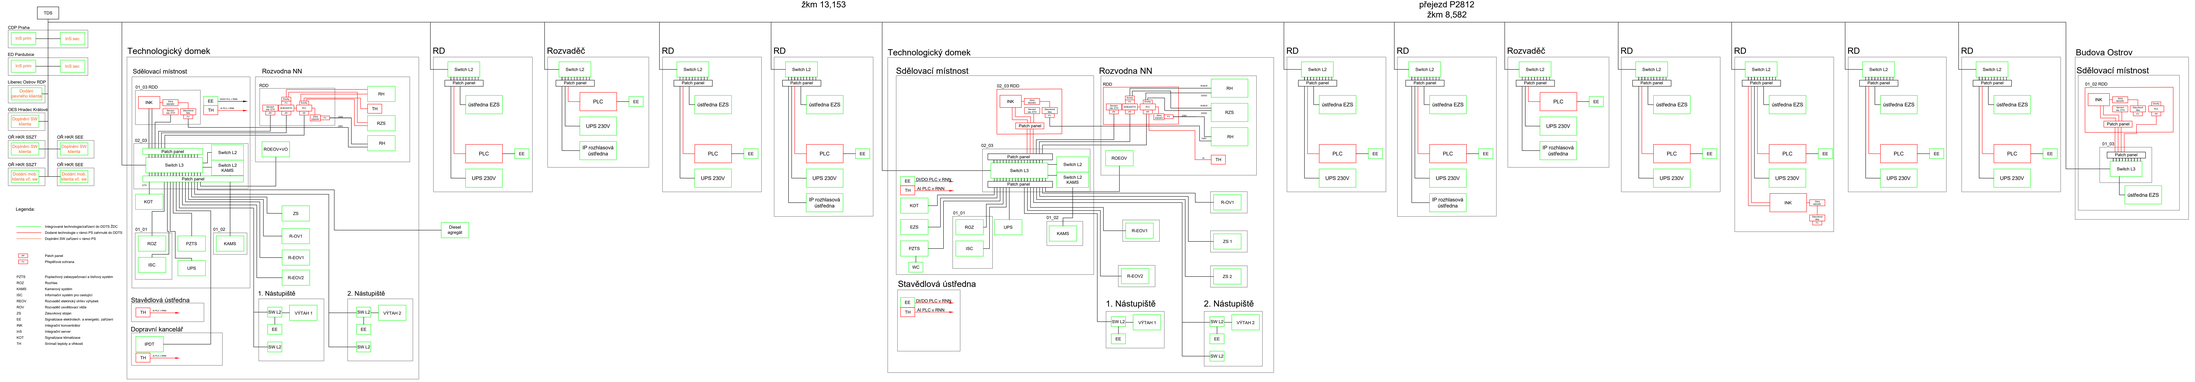

Podpis: Datum:

Revize:	Datum:	Popis:	Kontroloval:
000	25.05.2022	Definitivní odevzdání dokumentace	Oskar Rozbořil

Stavebník/investor:	**Správa železnic, státní organizace**
Adresa:	Dlážděná 1003/7, 110 00 Praha 1
Zástupce investora:	Stavební správa západ
Adresa:	Sokolovská 1995/278, 190 00 Praha 9

Zhotovitel stavby:	**AFSAG Hradek, Chrastava**
Adresa:	Magistrů 1275/13, 140 00 Praha 4
Kontakt:	T: +420 725 634 107
	E: vladislav.saffl@afry.com
Zhotovitel objektu:	**AFRY CZ a.r.o**
Adresa:	Magistrů 1275/13, 140 00 Praha 4
Kontakt:	T: +420 725 634 107
	E: vladislav.saffl@afry.com

Hlavní projektant (HIP):	Specialista:	Odpovědný projektant:	Zpracovávané přílohy:
Ing. Vladislav Šaffl	Oskar Rozbořil	Ing. Tomáš Toma	Bc. Lukáš Bafa

Název stavby/akce:	**Rekonstrukce ZST Chrastava**	S-kód: **5631500068**
		Zakázka: **2020/5075**
Název části:	Železniční sdělovací zařízení	Označení části: **D.1.2**
Název objektu:	DDTS - úprava dispečerského pracoviště Pardubice	Číslo objektu/komplexu: PS 19-02-91
Název přílohy:	**Blokové schéma systému DDTS**	Číslo přílohy: **2. 211**
Název dílčí části přílohy:		Plank:

Kraj:	Katastrální území:	TUDU:	
Liberecký	Dolní Chrastava [653829]	0941 C1	
Dokumentace:			
Soupeň dokumentace:	Datum zpracování:	Formáty:	Měřítko:
RDPS	25.05.2022	Bc A4	

Kód:	Kraj/Číslo okresu:	Číslo:	Evidenční číslo:
S 6 3 1 5 0 0 6 8 8	P D P S	D 2 2 X X	P S 1 0 2 9 1 _ K X _ 2 _ 2 1 1 _ 0 0 0

Prostor pro další informace