



žst. Chrastava, VB

sdělovací místnost

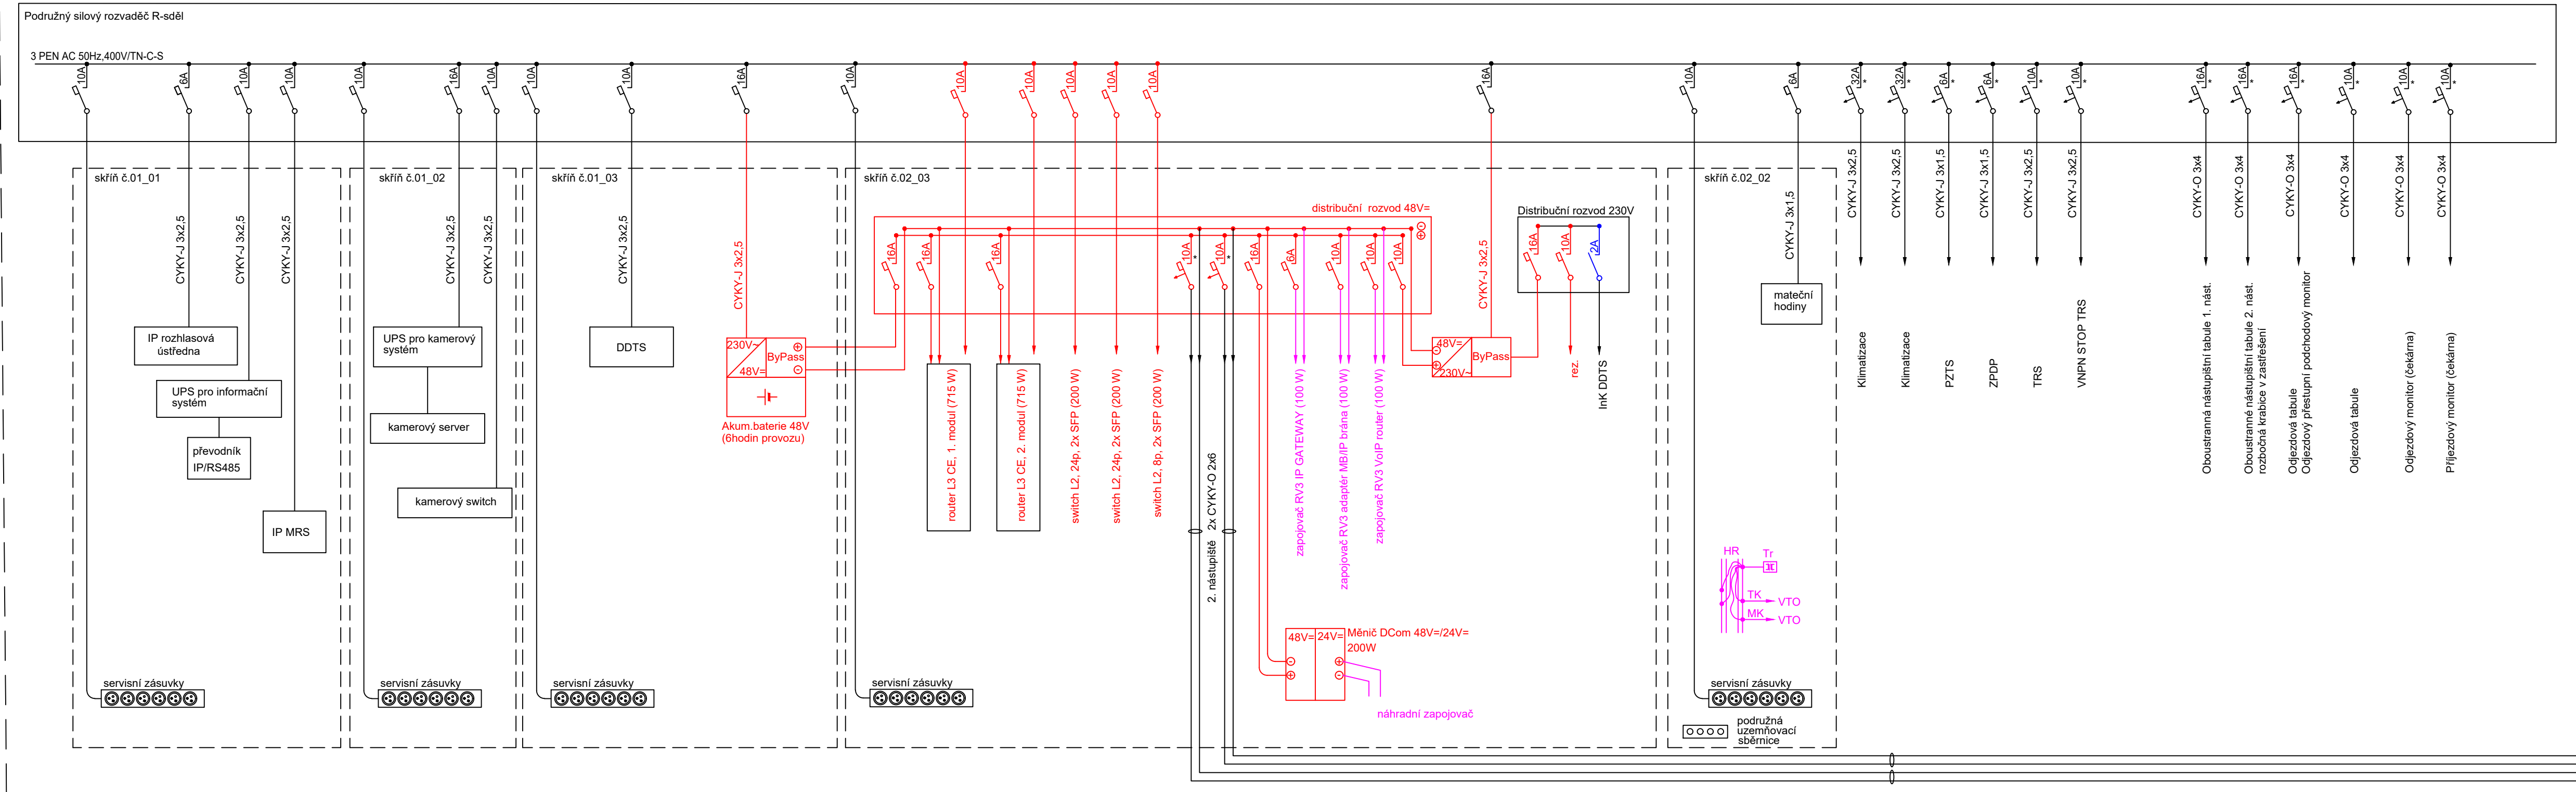

žst. Chrastava, 2. nástupiště


Rozvaděč

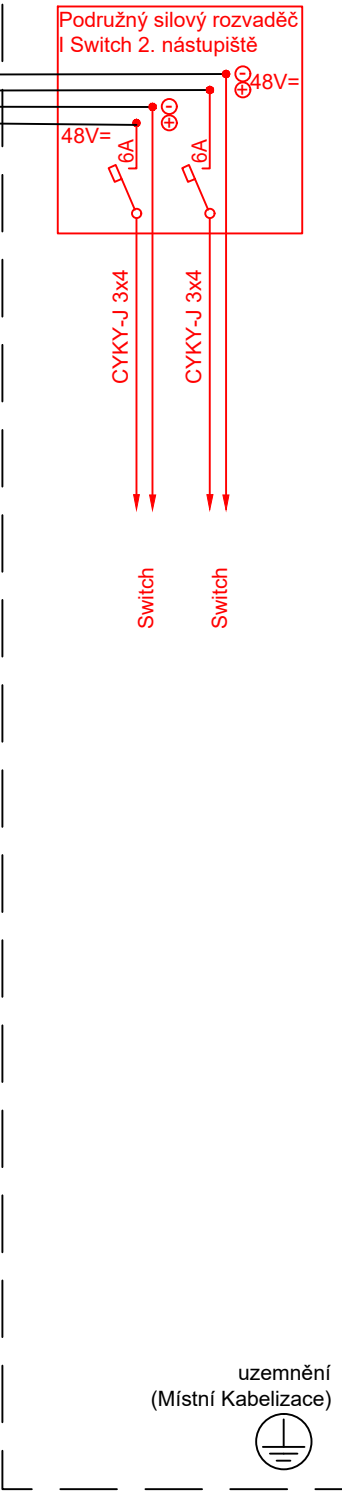





- Obsazení skříní:
- skříň č. 01_01: rozhlasové a informační zařízení
- skříň č. 01_02: kamerové zařízení
- skříň č. 01_03: DDTS, baterie
- skříň č. 02_02: TK, MK, Tr, hodiny
- skříň č. 02_03: DOK, MOK, přenosové zařízení, zapojovač, zdroje
- zařízení v rámci PS 12-02-91 Přenosové zařízení
- zařízení v rámci PS 13-02-31 ŽST Chrastava, telefonní zapojovač a technologická datová síť
- zařízení v rámci ostatních PS a SO nebo stávající zařízení

- jistič
- proudový chránič s nadproudovou ochranou
- pro napájení venkovních zařízení jsou určeny PROUDOVÉ CHRÁNIČE S NADPROUDOVOU OCHRANOU
 - ke každému jističi bude přidán kontak, který bude integrován do DDTS

Podpis:		Datum:	
Revize:	Datum:	Popis:	Kontroloval:
000	25.05.2022	Definitivní odevzdání dokumentace	Ing. Dominik Schmidt

Stavebník/investor:	Správa železnic, státní organizace	
Adresa:	Dlážděná 1003/7, 110 00 Praha 1	
Zástupce investora:	Stavební správa západ	
Adresa:	Sokolovská 1995/278, 190 00 Praha 9	

Zhotovitel stavby:	AFSAG Hrádek, Chrastava		
Adresa:	Magistrů 1275/13, 140 00 Praha 4		
Kontakt:	T: +420 725 634 107 E: vladislav.sefl@afry.com		
Zhotovitel objektu:	AFRY CZ s.r.o		
Adresa:	Magistrů 1275/13, 140 00 Praha 4		
Kontakt:	T: +420 725 634 107 E: vladislav.sefl@afry.com		
Hlavní projektant (HIP):	Specialista:	Odpovědný projektant:	Zpracovatel přílohy:
Ing. Vladislav Šeřl	Oskar Rozbořil	Ing. Tomáš Toma	Bc. Lukáš Baťa

Název stavby/akce:	Rekonstrukce ŽST Chrastava	S-kód: S631500688
Název části:	Železniční sdělovací zařízení	Zakázka: 2020/0075
Název objektu:	Žst. Chrastava, telefonní zapojovač a technologická datová síť	Označení části: D.1.2
Název přílohy:	Schéma napájení žst. Chrastava	Číslo objektu/komplexu: PS 13-02-31
Název dílčí části přílohy:		Číslo přílohy: 2. 214
Kraj:	Katastrální území:	Paré:
Liberecký	Dolní Chrastava [653829]	
Dokumentace:		Měřítko: X
Stupeň dokumentace:	Datum zpracování:	
PDPS	25.05.2022	Formáty: 5 x A4
S-kód:	Stupeň dokumentace:	Část:
S 6 3 1 5 0 0 6 8 8	P D P S	D 1 2 X X
Objekt:		Podobjekt:
P S 1 3 0 2 3 1		X X
Příloha:		2 2 1 4 0 0 0
Prostor pro další informace		