



PŮDORYS 2.NP

Legenda:


- nové zařízení dodané v rámci tohoto PS
- SYKFY 3x2x0,5

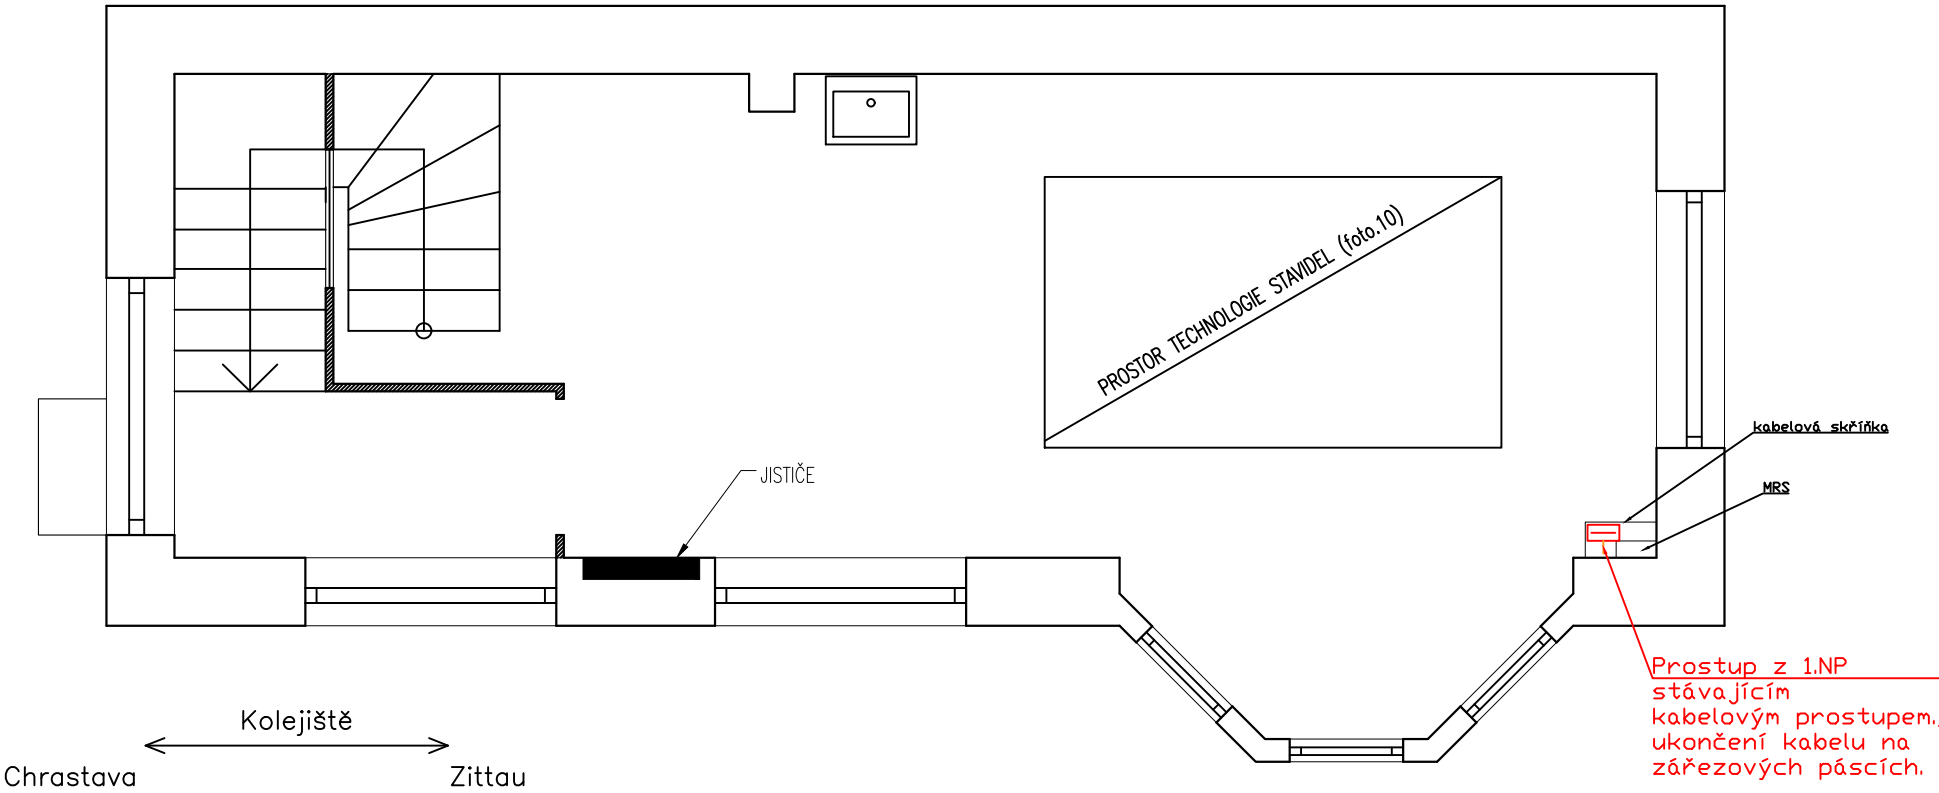



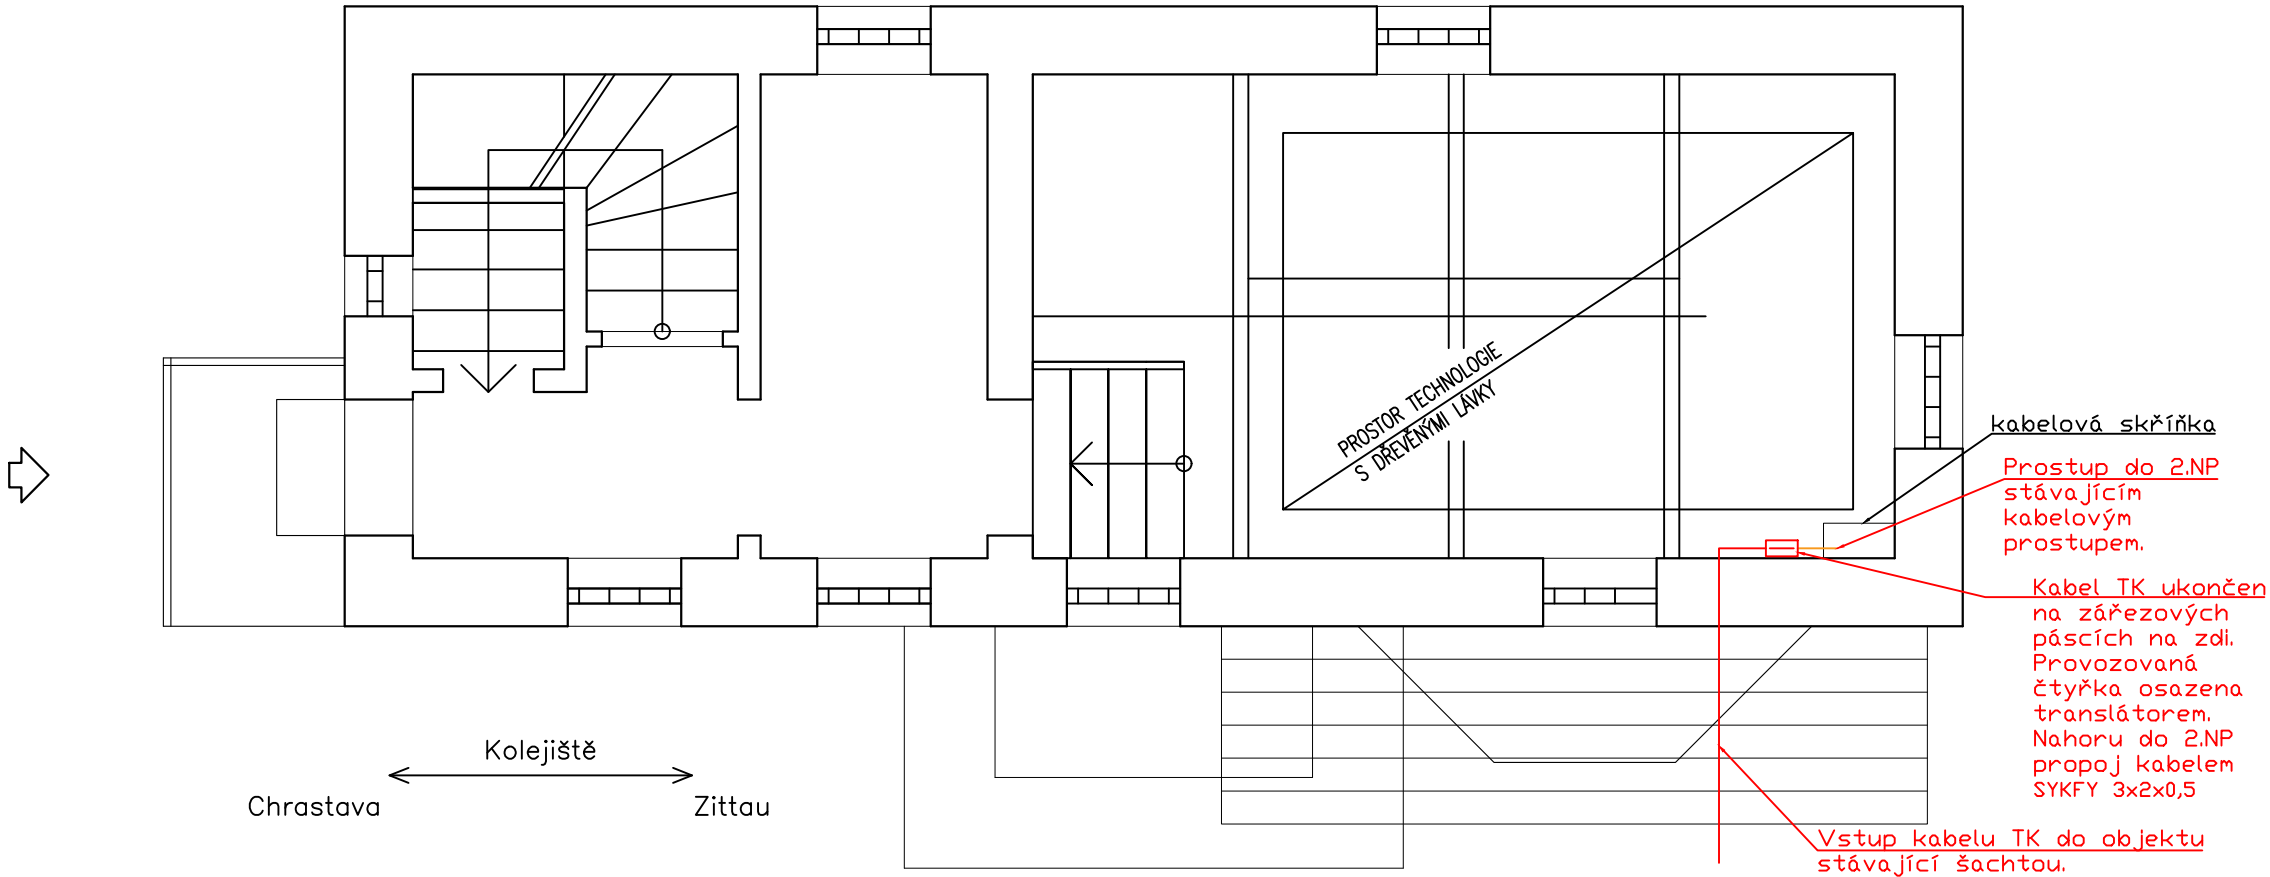
PŮDORYS 1.NP



Podpis:			Datum:
Revize:	Datum:	Popis:	Kontroloval:
000	25.05.2022	Definitivní odevzdání dokumentace	Oskar Rozbořil

Stavebník/investor:	Správa železnic, státní organizace	
Adresa:	Dlážděná 1003/7, 110 00 Praha 1	
Zástupce investora:	Stavební správa západ	
Adresa:	Sokolovská 1995/278, 190 00 Praha 9	

Zhotovitel stavby:	AFSAG Hrádek, Chrastava		
Adresa:	Magistrů 1275/13, 140 00 Praha 4		
Kontakt:	T: +420 725 634 107 E: vladislav.sefl@afry.com		AFRY
Zhotovitel objektu:	AFRY CZ s.r.o		
Adresa:	Magistrů 1275/13, 140 00 Praha 4		
Kontakt:	T: +420 725 634 107 E: vladislav.sefl@afry.com		
Hlavní projektant (HIP): Ing. Vladislav Šefl	Specialista: Ing. Dominik Schmidt	Odpovědný projektant: Ing. Tomáš Toma	Zpracovatel přílohy: Ing. Dominik Schmidt

Název stavby/akce:	Rekonstrukce ŽST Chrastava	S-kód:	S631500688
Název části:	Železniční sdělovací zařízení	Zakázka:	2020/0075
Název objektu:	Chrastava - Hrádek nad Nisou, DOK a TK	Označení části:	D.1.2
Název přílohy:	Půdorys ŽST Hrádek nad Nisou, ST2	Číslo objektu/komplexu:	PS 14-02-51
Název dílčí části přílohy:		Číslo přílohy:	2 . 234
Kraj:	Katastrální území:	TUDU:	Paré:
Liberecký	Dolní Chrastava [653829]	0941 C1	
Dokumentace:			
Stupeň dokumentace:	Datum zpracování:	Formáty:	Měřítko:
PDPS	25.05.2022	3x A4	1:50
S-kód:	Stupeň dokumentace:	Část:	Objekt:
S 6 3 1 5 0 0 6 8 8	_ P D P S	_ D 1 2 X X	_ P S 1 4 0 2 5 1
Podobjekt:			
_ X X			
Příloha:			
_ 2 _ 2 3 4 _ 0 0 0			

Prostor pro další informace