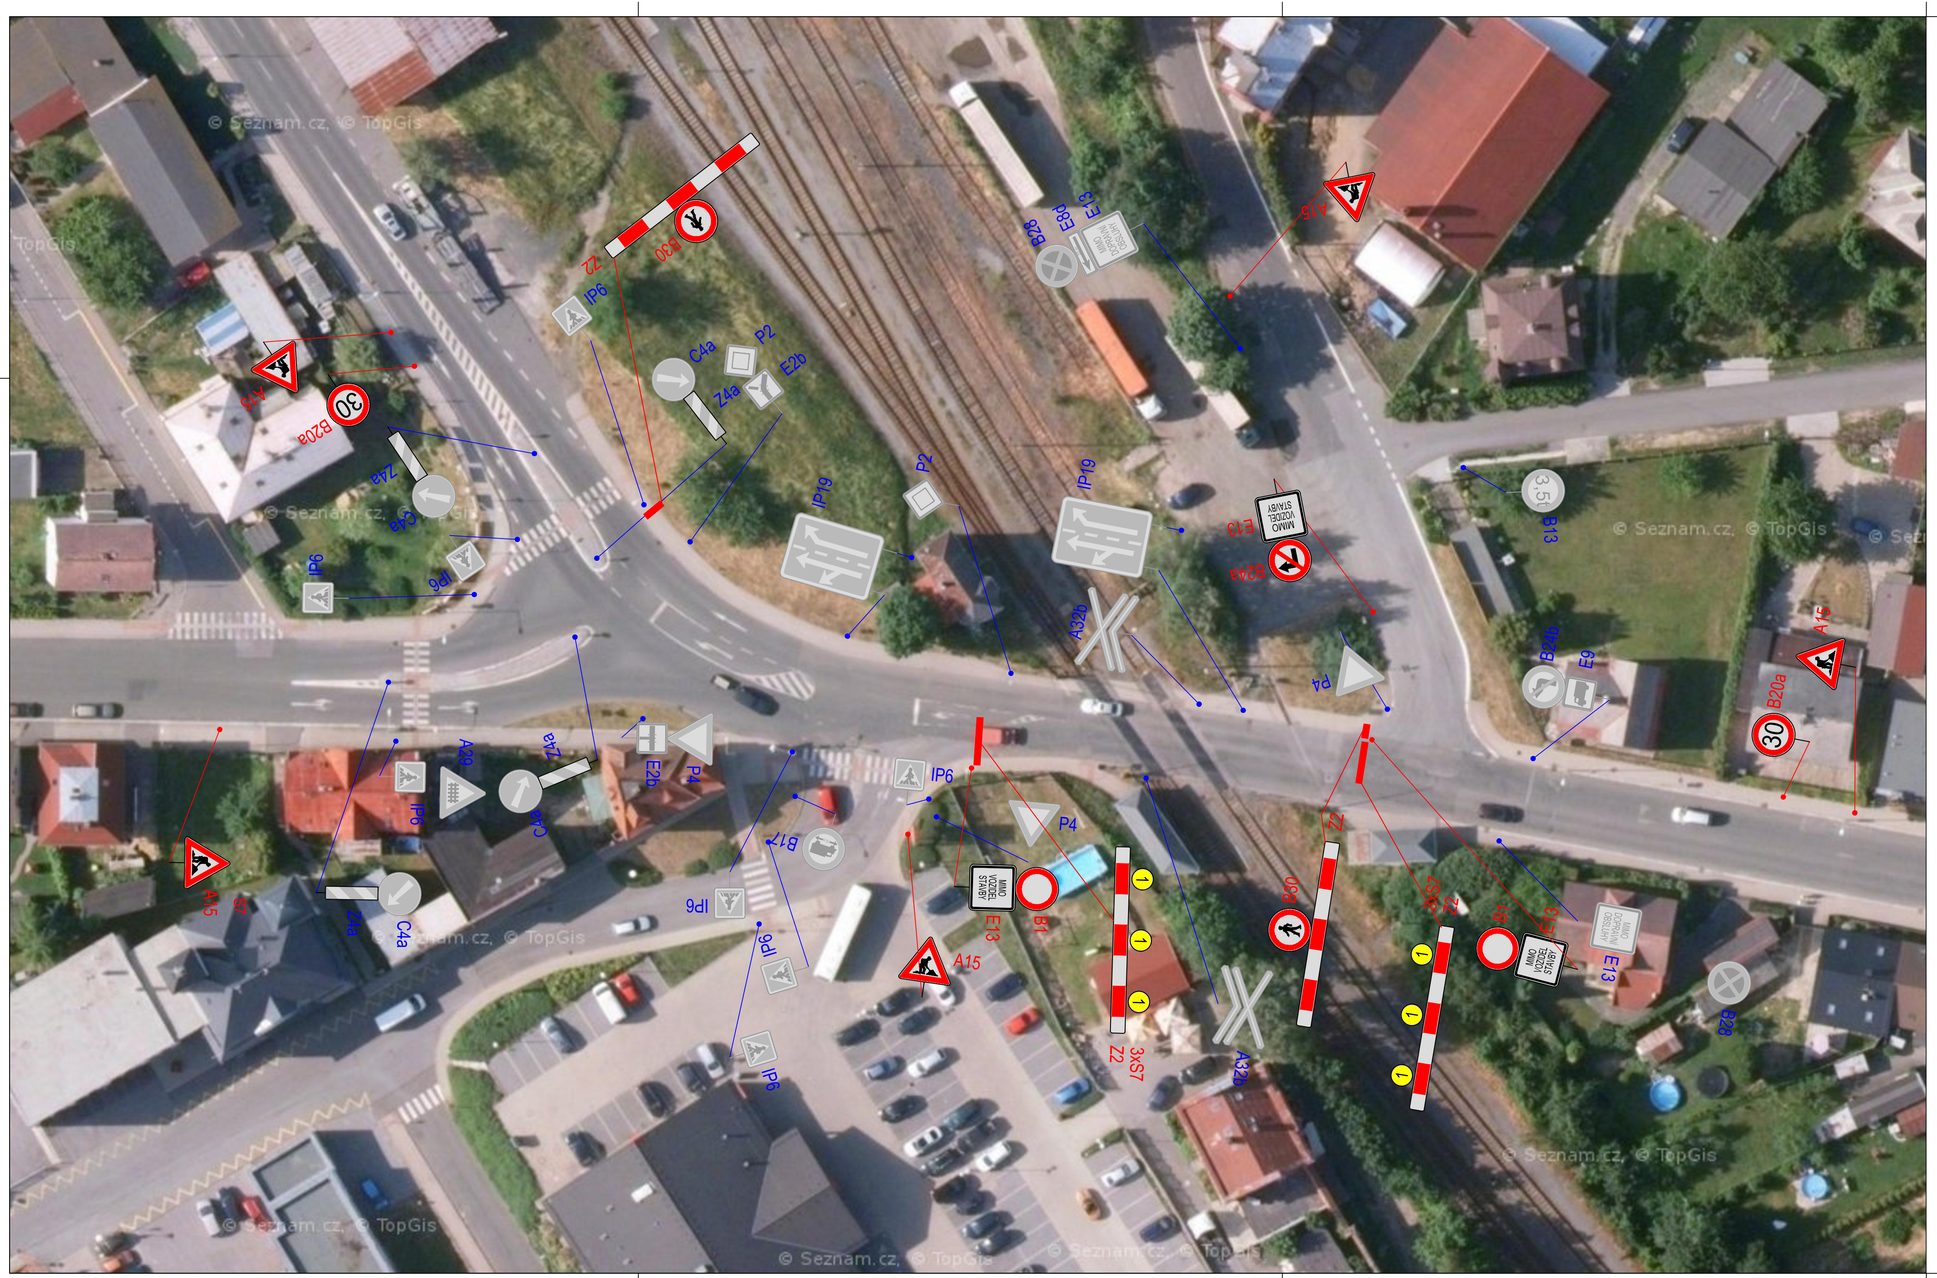

LEGENDA

A15 NAVRŽENÉ DOČASNÉ DOPRAVNÍ ZNAČENÍ

P2 STÁVAJÍCÍ DOPRAVNÍ ZNAČENÍ

P2 DOČASNĚ ZRUŠENÉ STÁVAJÍCÍ DOPRAVNÍ ZNAČENÍ

Podpis: Datum:

Revize:	Datum:	Popis:	Kontroloval:
000	25.5.2022	Definitivní odevzdání dokumentace	Ing. Petr Prousek

Stavebník/investor:	**Správa železnic, státní organizace**
Adresa:	Dlážděná 1003/7, 110 00 Praha 1
Zástupce investora:	Stavební správa západ
Adresa:	Sokolovská 1995/278, 190 00 Praha 9

Zhotovitel stavby:	**AFSAG Hrádek, Chrastava**	
Adresa:	Magistrů 1275/13, 140 00 Praha 4	
Kontakt:	T: +420 725 634 107 E: vladislav.sefl@afry.com	
Zhotovitel objektu:	**AFRY CZ s.r.o**	
Adresa:	Magistrů 1275/13, 140 00 Praha 4	
Kontakt:	T: +420 725 634 107 E: vladislav.sefl@afry.com	
Hlavní projektant (HIP):	Specialista:	Odpovědný projektant:
Ing. Vladislav Šefl	Ing. Vladislav Šefl	Ing. Vladislav Šefl

Název stavby/akce:	**Rekonstrukce ŽST Hrádek nad Nisou**		S-kód: **S631500687**
			Zakázka: **2020/0074**
Název části:	Dopravně inženýrské opatření		Označení části: **B.10**
Název objektu:			Číslo objektu/komplexu:
Název přílohy:	Dočasné dopravní značení - železniční přejezd		Číslo přílohy: **2. 0003**
Název dílčí části přílohy:			Paré:
Kraj:	Katastrální území:	TUDU:	
Liberecký	Hrádek nad Nisou [647390]	0941 F1	
Dokumentace:			
Stupeň dokumentace:	Datum zpracování: / Formáty:	Měřítko:	
PDPS	25.5.2022 / 8 x A4		

S-kód:	Stupeň dokumentace:	Část:	Objekt:	Podobjekt:	Příloha:	Revize:
S631500687	PDPSX	_B1	0XXXXXXXXXXXXXX		2	000

Prostor pro další informace