



Žst. Hrádek nad Nisou

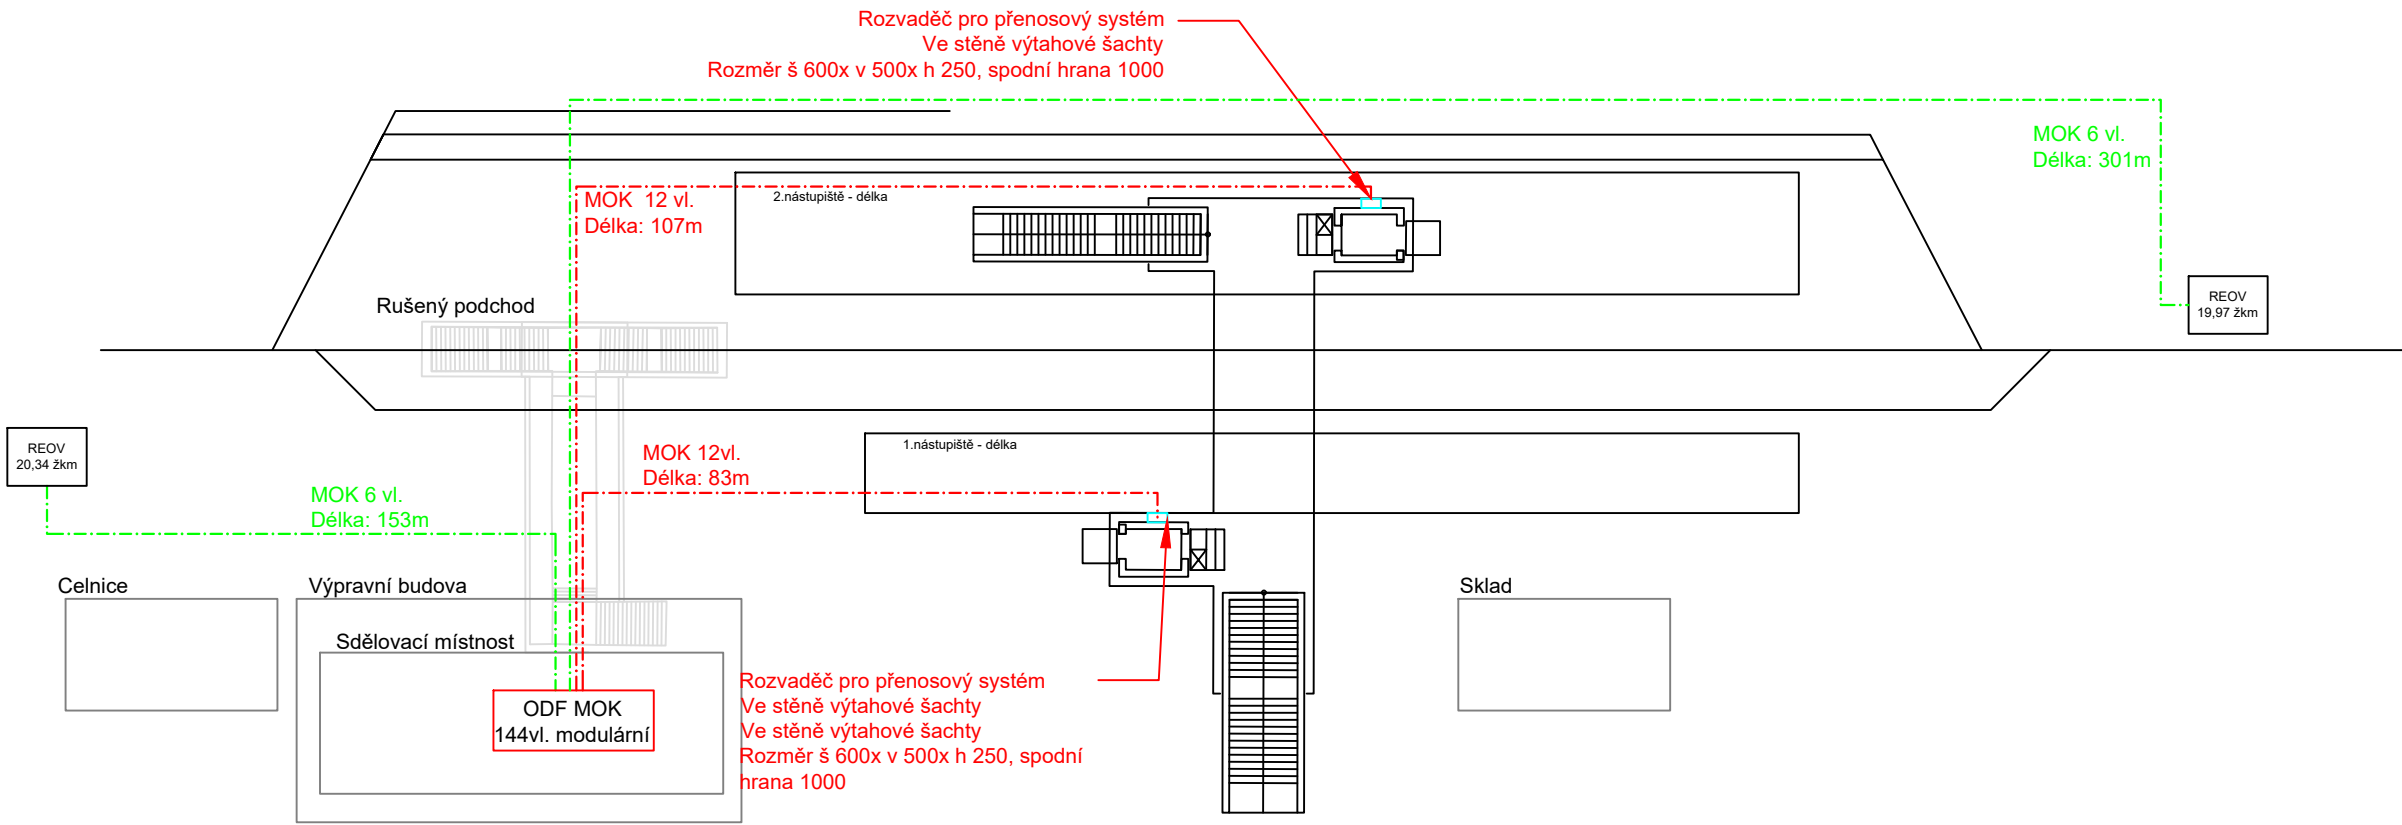



Legenda:

- nové/stávající objekty
- MK v provedení TCEPKPFLEZE není-li uvedeno jinak
- MOK v HDPE trubce 40/32 není-li uvedeno jinak
- MOK v HDPE trubce 40/32, připojení objektů SEE, 6vl.
- rezervní HDPE trubka 40/32
- v rámci jiného PS
- ◀ odbočná spojka
- T venkovní telefonní objekt
- ukončení kabelizace na zářezových páscích

Podpis:			Datum:
Revize:	Datum:	Popis:	Kontroloval:
000	25.25.2022	Definitivní odevzdání dokumentace	Oskar Rozbořil

Stavebník/investor:	Správa železnic, státní organizace	
Adresa:	Dlážděná 1003/7, 110 00 Praha 1	
Zástupce investora:	Stavební správa západ	
Adresa:	Sokolovská 1995/278, 190 00 Praha 9	

Zhotovitel stavby:	AFSAG Hrádek, Chrástava	
Adresa:	Magistrů 1275/13, 140 00 Praha 4	
Kontakt:	T: +420 725 634 107 E: vladislav.sefl@afry.com	
Zhotovitel objektu:	AFRY CZ s.r.o	
Adresa:	Magistrů 1275/13, 140 00 Praha 4	
Kontakt:	T: +420 725 634 107 E: vladislav.sefl@afry.com	
Hlavní projektant (HIP):	Specialista:	
Ing. Vladislav Šefl	Oskar Rozbořil	Odpovědný projektant:
		Ing. Tomáš Toma
		Zpracovatel přílohy:
		Bc. Lukáš Baťa

Název stavby/akce:	Rekonstrukce ŽST Hrádek nad Nisou		S-kód:	S631500687
			Zakázka:	2020/0074
Název části:	Železniční sdělovací zařízení		Označení části:	D.1.2
Název objektu:	ŽST Hrádek nad Nisou - místní kabelizace		Číslo objektu/komplexu:	PS 15-02-11.01
Název přílohy:	Schéma místní optické kabelizace v žst. Hrádek nad Nisou		Číslo přílohy:	2 . 212
Název dílčí části přílohy:			Paré:	
Kraj:	Katastrální území:	TUDU:		
Liberecký	Hrádek nad Nisou [647390]	0941 F1		
Dokumentace:				
Stupeň dokumentace:	Datum zpracování:	Formáty:	Měřítko:	
PDPS	25.25.2022	2x A4	-	
S-kód:		Stupeň dokumentace:	Část:	
		Objekt:	Podobjekt:	Příloha:
S 6 3 1 5 0 0 6 8 7		- P D P S	- D 1 2 X X	- P S 1 5 0 2 1 1
		- 0 1	- 2 - 2 1 2	- 0 0 0

Prostor pro další informace