




**žst. Hrádek nad Nisou, VE**

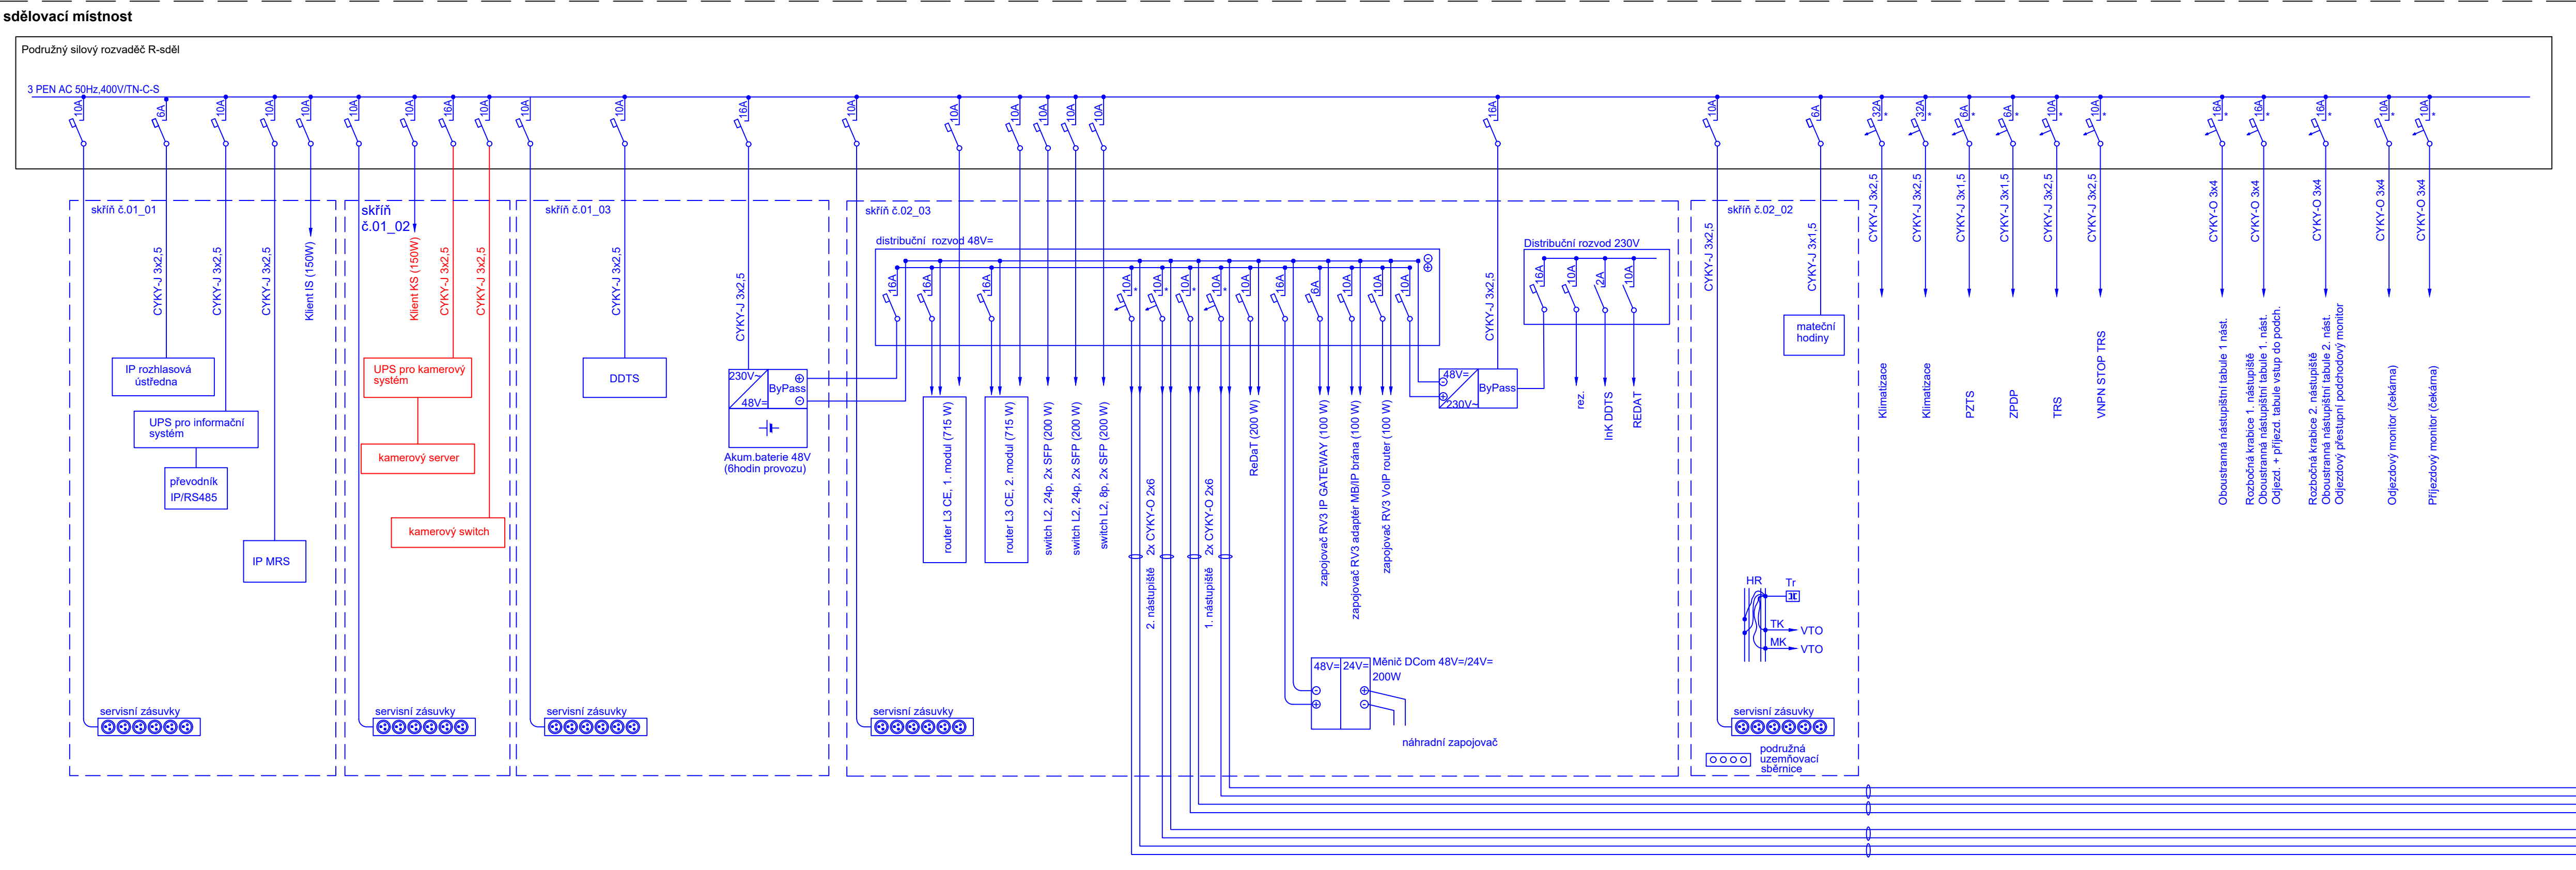

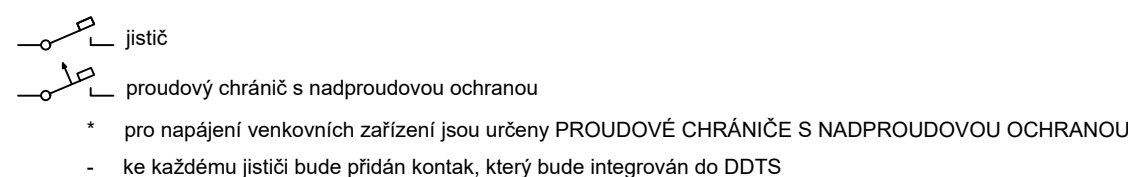

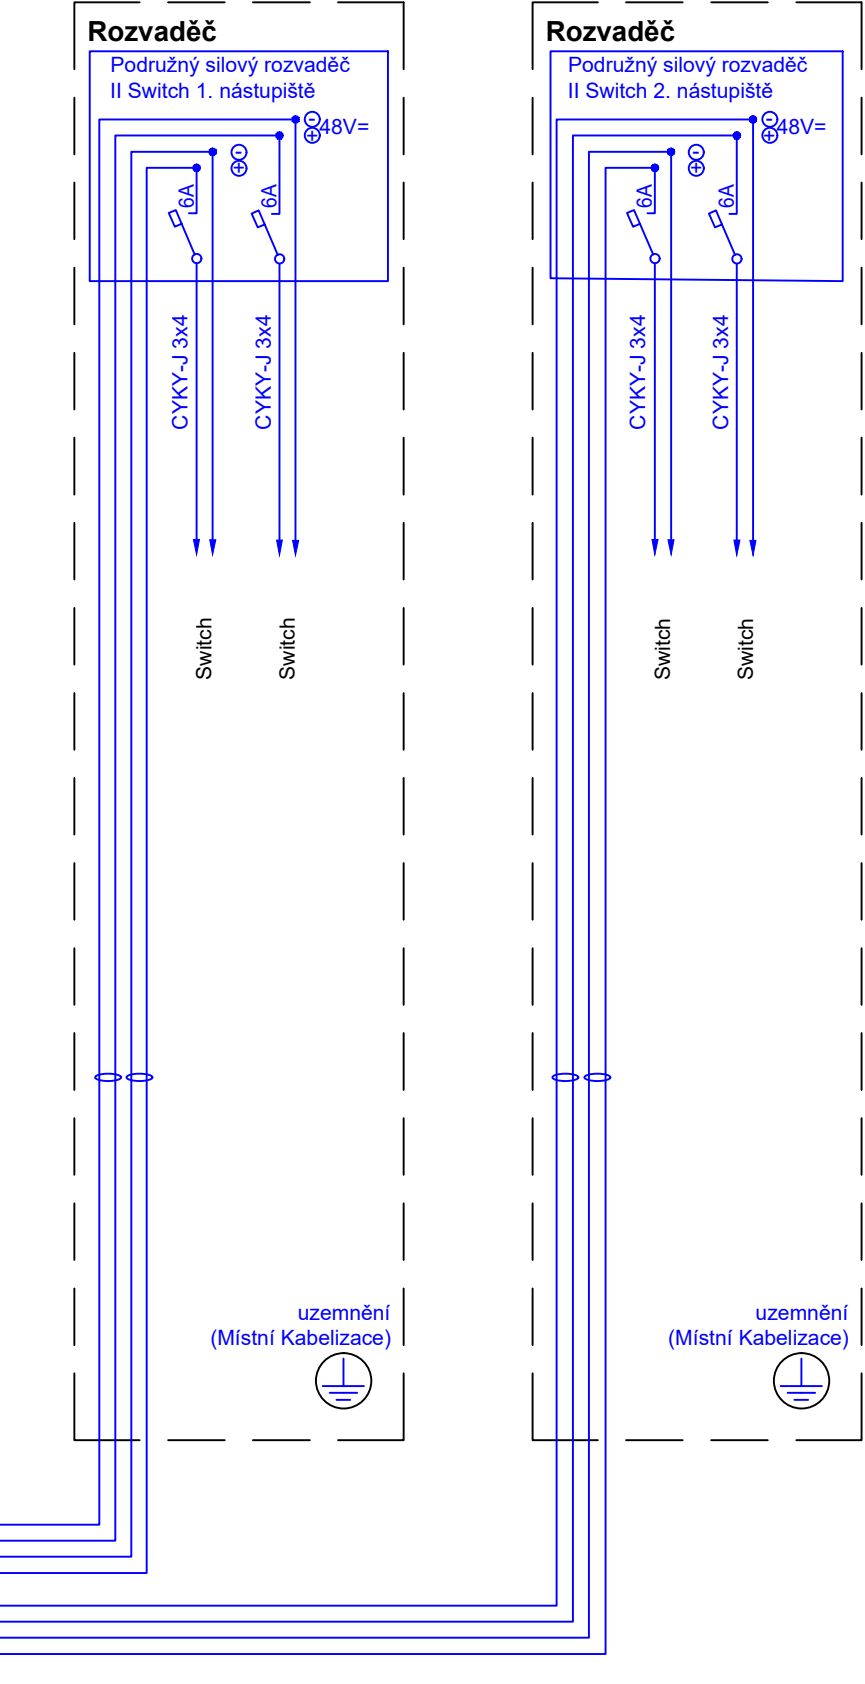


 


Obsazení skříní:  
skřín č. 01\_01: rozhlasové a informační zařízení  
skřín č. 01\_02: kamerové zařízení  
skřín č. 01\_03: DDTS, baterie

skříň č. 02\_02: TK, MK, Tr, hodiny  
skříň č. 02\_03: DOK, MOK, přenosové zařízení, zapojovač, zdroj



			Podpis:	Datum:
Revize:	Datum:	Popis:	Kontroloval:	
000	25.05.2022	Definitivní odevzdání dokumentace	Oskar Rozbořil	

<b>Stavebník/investor:</b>	<b>Správa železnic, státní organizace</b>	 <b>SPRÁVA ŽELEZNIC</b>
Adresa:	Dlážděná 1003/7, 110 00 Praha 1	
Zástupce investora:	Stavební správa západ	
Adresa:	Sokolovská 1995/278, 190 00 Praha 9	

<b>Zhotovitel stavby:</b>		<b>AFSAG Hrádek, Chrástava</b>					
<b>Adresa:</b>		Magistrů 1275/13, 140 00 Praha 4					
<b>Kontakt:</b>		T: +420 725 634 107 E: vladislav.sefl@afry.com					
<b>Zhotovitel objektu:</b>		<b>AFRY CZ s.r.o</b>					
<b>Adresa:</b>		Magistrů 1275/13, 140 00 Praha 4				<b>AFRY</b>	
<b>Kontakt:</b>		T: +420 725 634 107 E: vladislav.sefl@afry.com					
<b>Hlavní projektant (HIP):</b>		<b>Specialista:</b>		<b>Odpovědný projektant:</b>		<b>Zpracovatel přílohy:</b>	
Ing. Vladislav Šeřel 		Oskar Rozbořil 		Ing. Tomáš Toma 		Matěj Zmátlo 	

Název stavby/akce:		Rekonstrukce ŽST Hrádek nad Nisou										S-kód: S631500687	
Název části:		Železniční sdělovací zařízení										Zakázka: 2020/0074	
Název objektu:		ŽST Hrádek nad Nisou, Kamerový systém										Označení části: D.1.2	
Název přílohy:		Schéma napájení Žst. Hrádek nad Nisou										Číslo objektu/komplexu: PS 15-02-91	
Název dílčí části přílohy:		Kraj: Katastrální území: TUDU: Liberecký Hrádek nad Nisou [647390] 0941 F1										Číslo přílohy: 2. 216	
Dokumentace:												Paré:	
Stupeň dokumentace:		Datum zpracování:				Formáty:		Měřítko:					
PDPS		25.05.2022				4 x A4		X					
S-kód:		Stupeň dokumentace:		Část:		Objekt:				Podobjekt:		Příloha:	
S 6 3 1 5 0 0 6 8 7		_ P D P S		_ D 1 2 X X		_ P S 1 5 0 2 9 1				_ X X		_ 2 _ 2 1 6 _ 0 0 0	
Prostor pro další informace													