








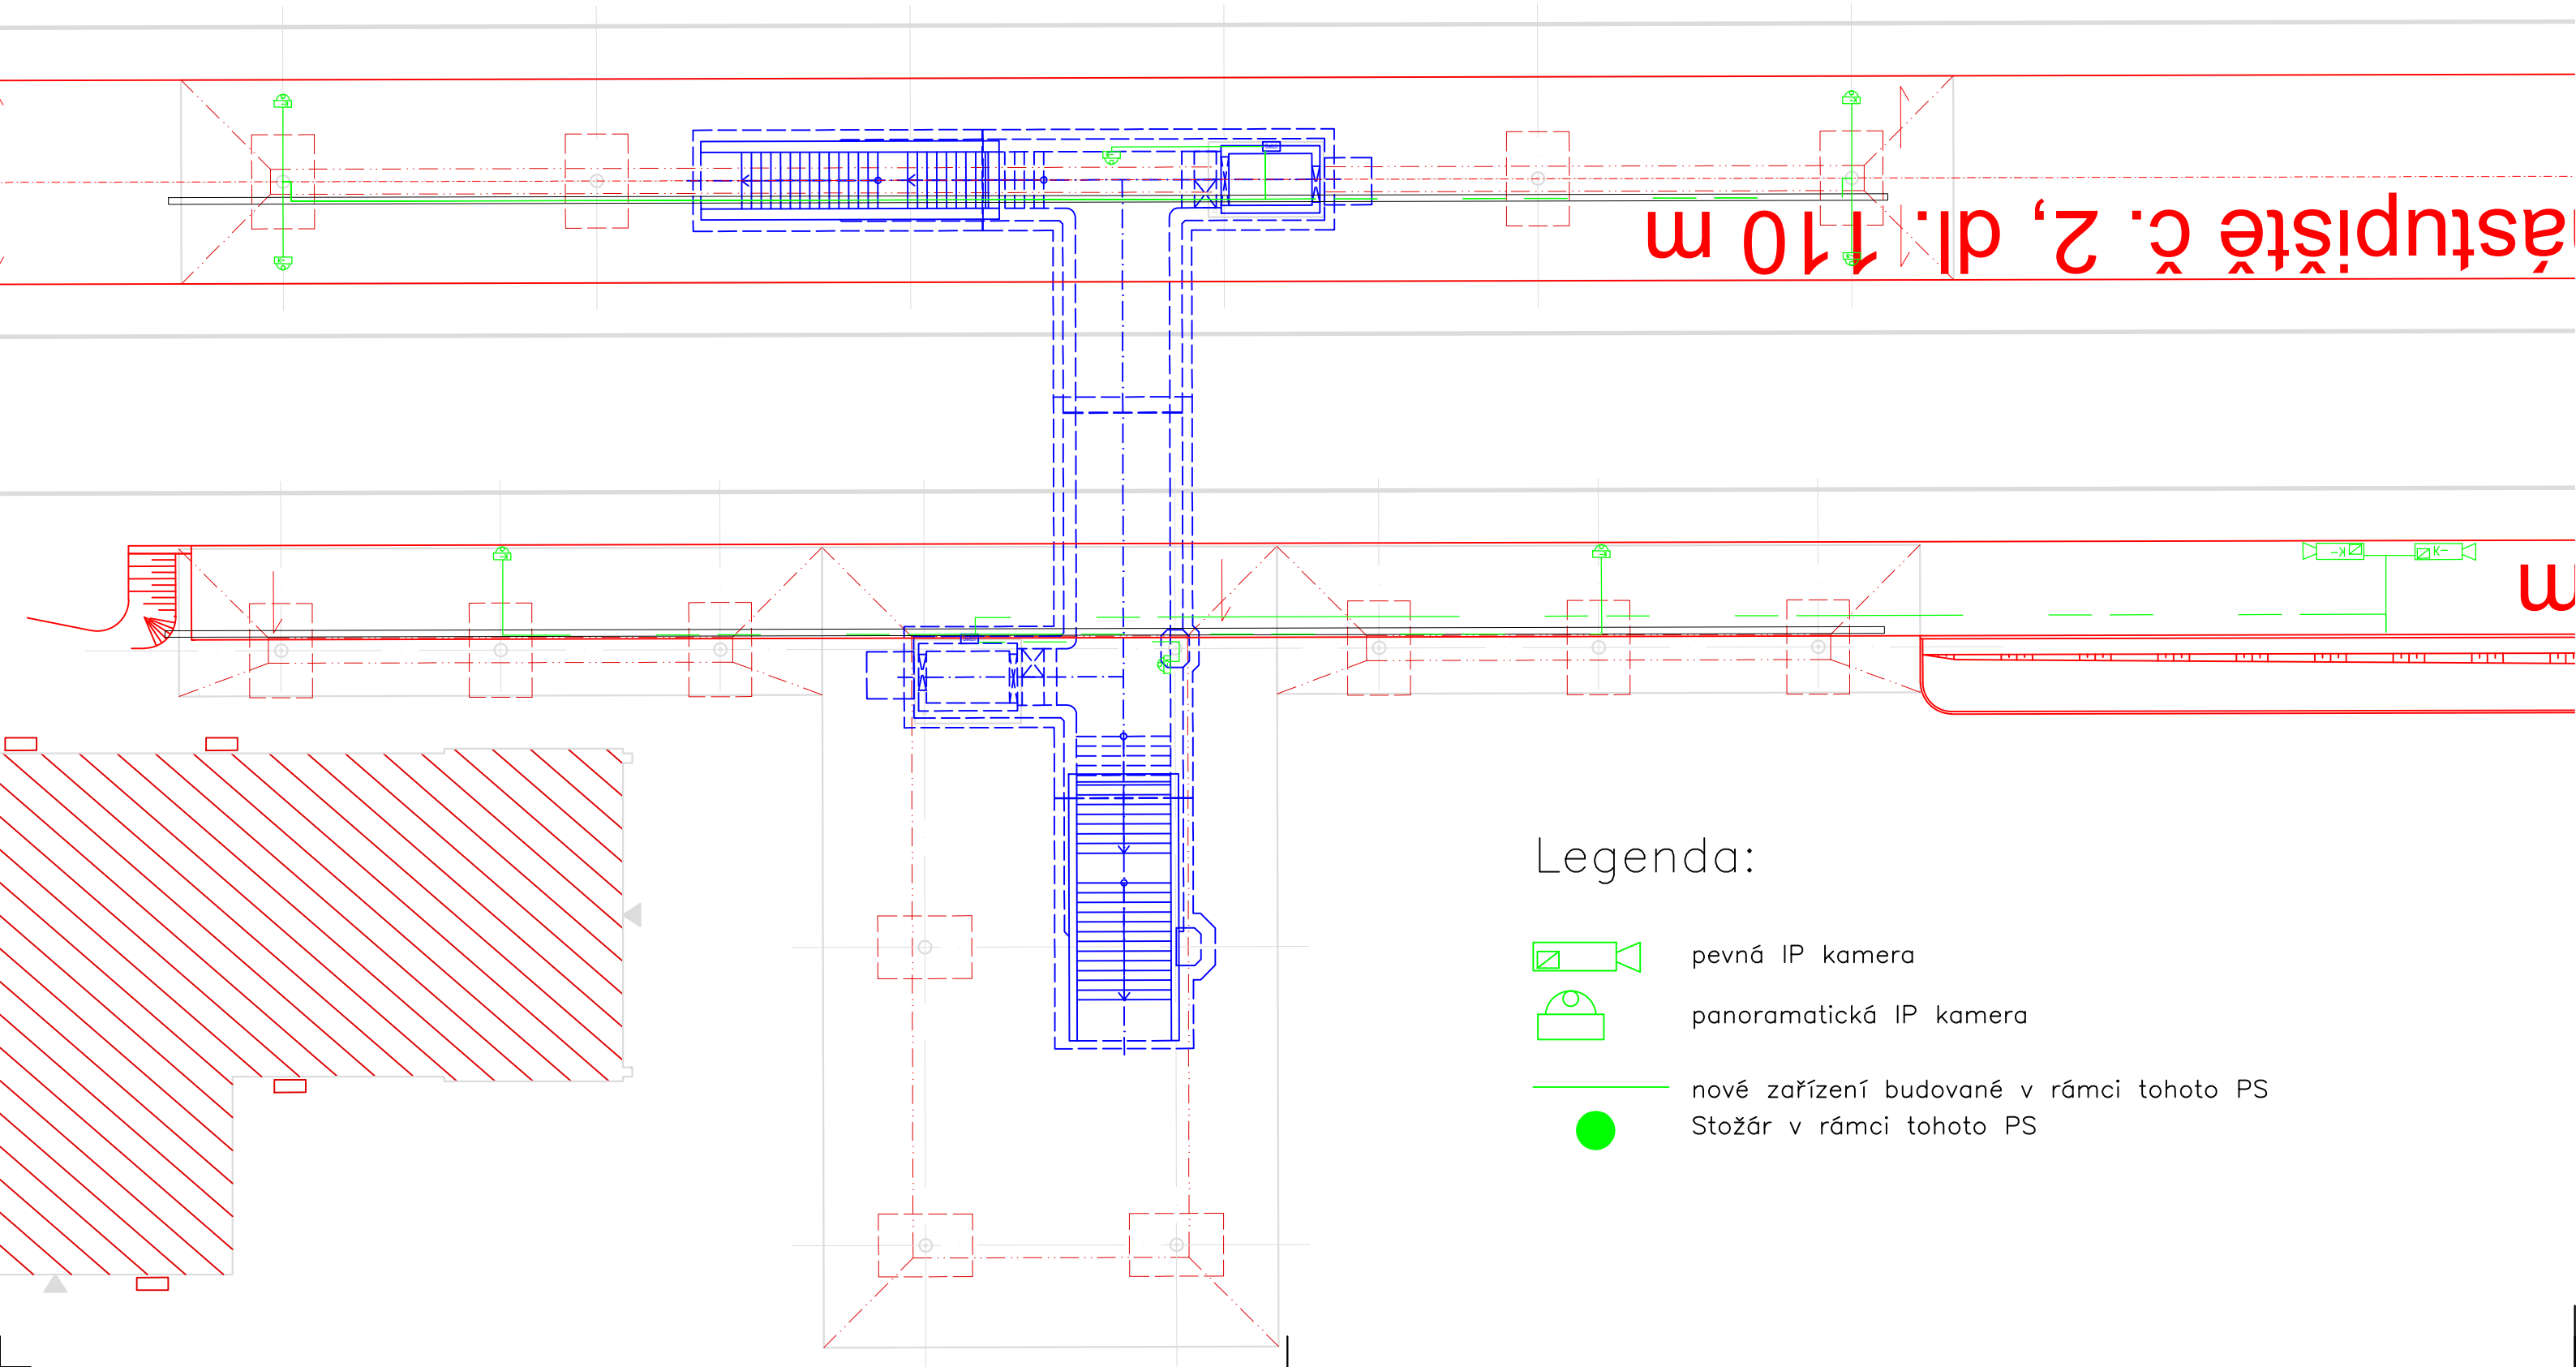

Situace žst. Hrádek nad Nisou



		Podpis:	Datum:
Revize:	Datum:	Popis:	Kontroloval:
000	25.05.2022	Definitivní odevzdání dokumentace	Oskar Rozbořil

Stavebník/investor:	Správa železnic, státní organizace	
Adresa:	Dlážděná 1003/7, 110 00 Praha 1	
Zástupce investora:	Stavební správa západ	
Adresa:	Sokolovská 1995/278, 190 00 Praha 9	

Zhotovitel stavby:		AFSAG Hrádek, Chrastava		<div></div>	
Adresa:		Magistrů 1275/13, 140 00 Praha 4			
Kontakt:		T: +420 725 634 107 E: vladislav.sefl@afry.com		<div></div>	
Zhotovitel objektu:		AFRY CZ s.r.o			
Adresa:		Magistrů 1275/13, 140 00 Praha 4			
Kontakt:		T: +420 725 634 107 E: vladislav.sefl@afry.com			
Hlavní projektant (HIP):		Specialista:	Odpovědný projektant:	Zpracovatel přílohy:	
Ing. Vladislav Šefl 		Oskar Rozbořil 	Ing. Tomáš Toma 	Matěj Zmátlo 	

Název stavby/akce:	Rekonstrukce ŽST Hrádek nad Nisou	S-kód:	S631500687
		Zakázka:	2020/0074
Název části:	Železniční sdělovací zařízení	Označení části:	D.1.2
Název objektu:	ŽST Hrádek nad Nisou, Kamerový systém	Číslo objektu/komplexu:	PS 15-02-91
Název přílohy:	Situace kamerového systému	Číslo přílohy:	2 . 221
Název dílčí části přílohy:		Paré:	
Kraj:	Katastrální území:	TUDU:	
Liberecký	Hrádek nad Nisou [647390]	0941 F1	
Dokumentace:			
Stupeň dokumentace:	Datum zpracování:	Formáty:	Měřítko:
PDPS	25.05.2022	4 x A4	X

S-kód:	Stupeň dokumentace:	Část:	Objekt:	Podobjekt:	Příloha:
S 6 3 1 5 0 0 6 8 7	_ P D P S	_ D 1 2 X X	_ P S 1 5 0 2 9 1	_ X X	_ 2 _ 2 2 1 _ 0 0 0

Prostor pro další informace