



žst. Hrádek nad Nisou, VB

sčelovací místnost

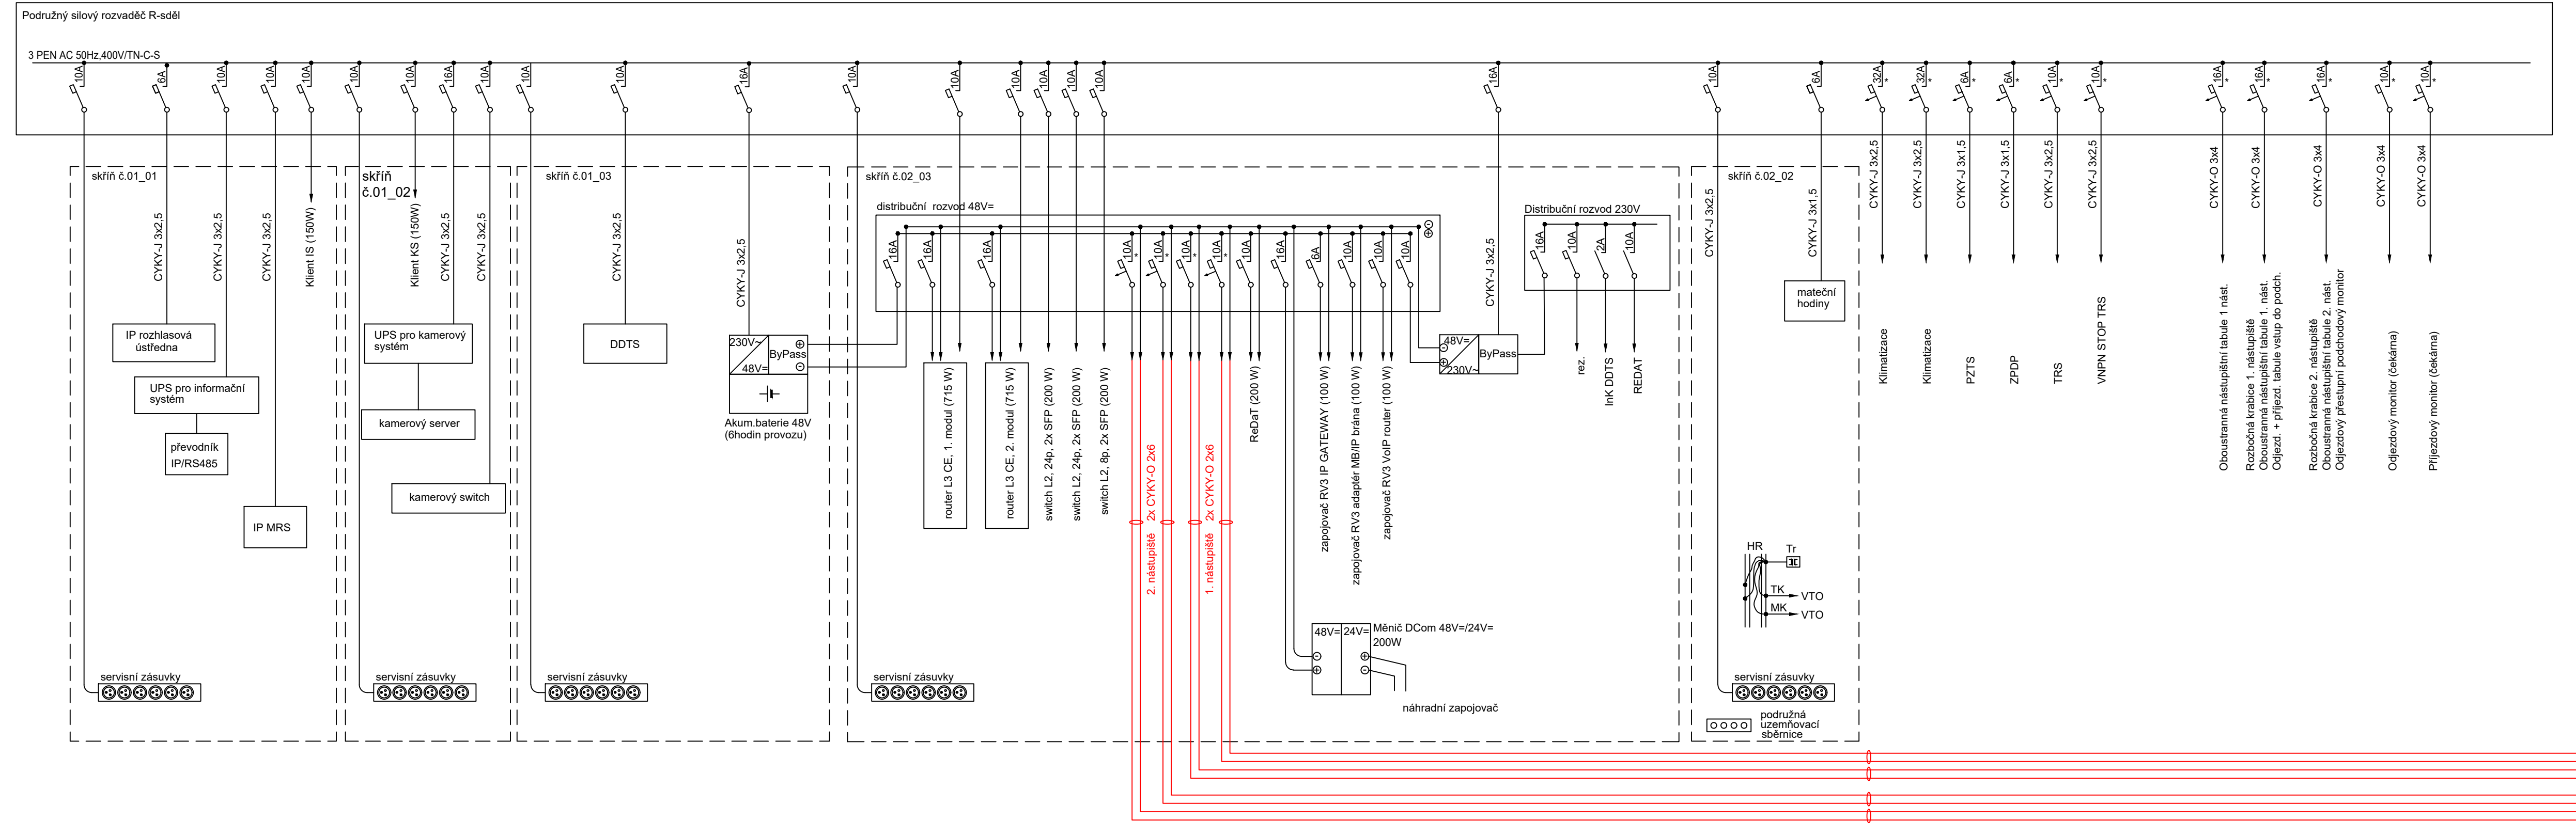


- Obsazení skříní:
- skříň č. 01_01: rozhlasové a informační zařízení
 - skříň č. 01_02: kamerové zařízení
 - skříň č. 01_03: DDTS, baterie
- skříň č. 02_02: TK, MK, Tr, hodiny
- skříň č. 02_03: DOK, MOK, přenosové zařízení, zapojovač, zdroje

žst. Hrádek nad Nisou, 1 nástupiště

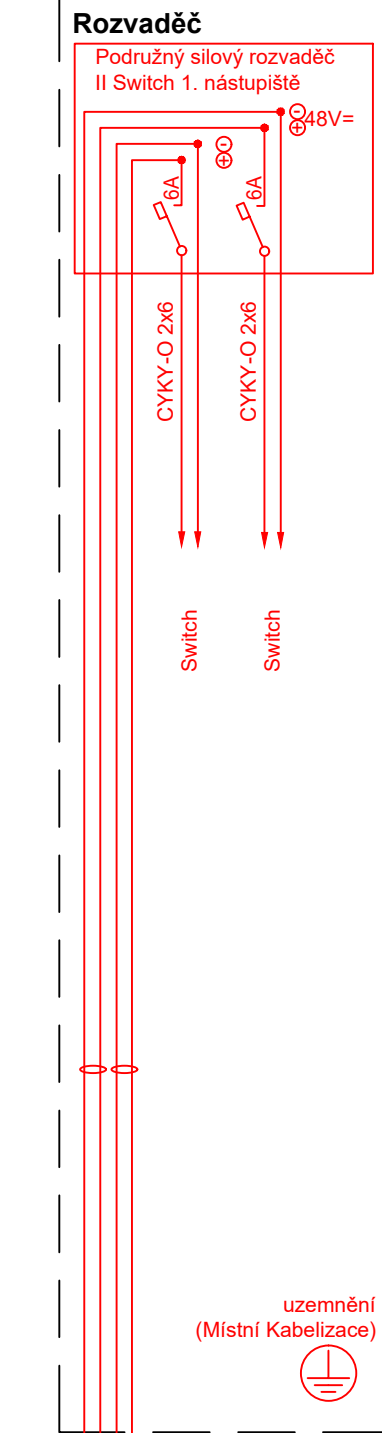

žst. Hrádek nad Nisou, 2 nástupiště

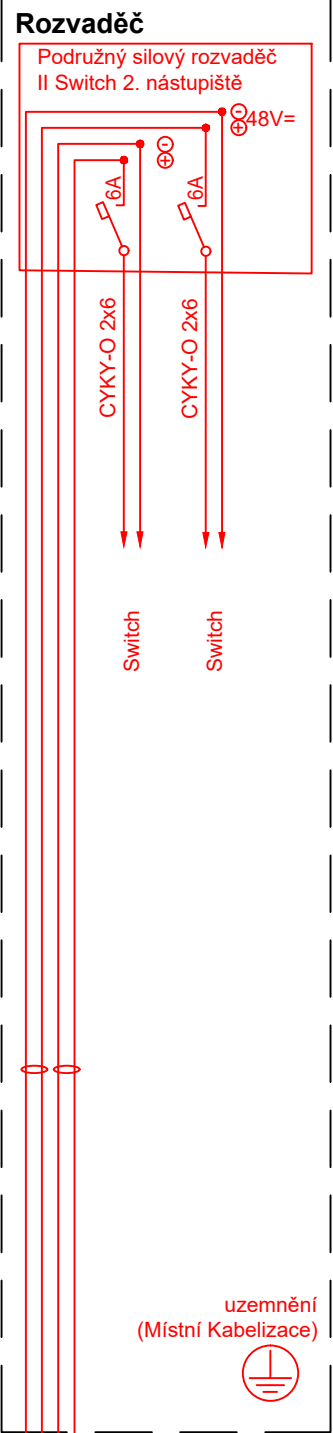

- jištění
- pro proudový chránič s nadproudovou ochranou
 - pro napájení venkovních zařízení jsou určeny PROUDOVÉ CHRÁNIČE S NADPROUDOVOU OCHRANOU
 - ke každému jističi bude přidán kontak, který bude integrován do DDTS

Revize:		Datum:		Popis:		Podpis:		Datum:	
000		25.25.2022		Definitivní odevzdání dokumentace				Kontroloval:	
								Oskar Rozbořil	

Stavebník/investor:		Správa železnic, státní organizace		SPRÁVA ŽELEZNIC	
Adresa:		Dlážděná 1003/7, 110 00 Praha 1			
Zástupce investora:		Stavební správa západ			
Adresa:		Sokolovská 1995/278, 190 00 Praha 9			

Zhotovitel stavby:		AFSAG Hrádek, Chrástava		SAGASTA AFRY	
Adresa:		Magistrů 1275/13, 140 00 Praha 4			
Kontakt:		T: +420 725 634 107			
		E: vladislav.sefl@afry.com			
Zhotovitel objektu:		AFRY CZ s.r.o		AFRY	
Adresa:		Magistrů 1275/13, 140 00 Praha 4			
Kontakt:		T: +420 725 634 107			
		E: vladislav.sefl@afry.com			
Hlavní projektant (HIP):		Specialista:		Odpovědný projektant:	
Ing. Vladislav Šeřl		Oskar Rozbořil		Ing. Tomáš Toma	
				Zpracovatel přílohy:	
				Bc. Lukáš Baťa	

Název stavby/akce:		Rekonstrukce ŽST Hrádek nad Nisou				S-kód: 5631500687	
						Zakázka: 2020/0074	
Název části:		Železniční sdělovací zařízení				Označení části: D.1.2	
Název objektu:		ŽST Hrádek nad Nisou - místní kabelizace				Číslo objektu/komplexu: PS 15-02-11.01	
Název přílohy:		Schéma napájení Žst. Hrádek nad Nisou				Číslo přílohy: 2. 214	
Název dílčí části přílohy:						Paré:	
Kraj:		Katastrální území:		TUDU:			
Liberecký		Hrádek nad Nisou [647390]		0941 F1			
Dokumentace:							
Stupeň dokumentace:		Datum zpracování:		Formáty:		Měřítko:	
PDPS		25.25.2022		4 x A4		X	
S-kód:		Stupeň dokumentace:		Objekt:		Podobjekt:	
S 6 3 1 5 0 0 6 8 7		P D P S		D 1 2 X X		0 1	
				P S 1 5 0 2 1 1		0 1	
						2 2 1 4 0 0 0	
Prostor pro další informace							