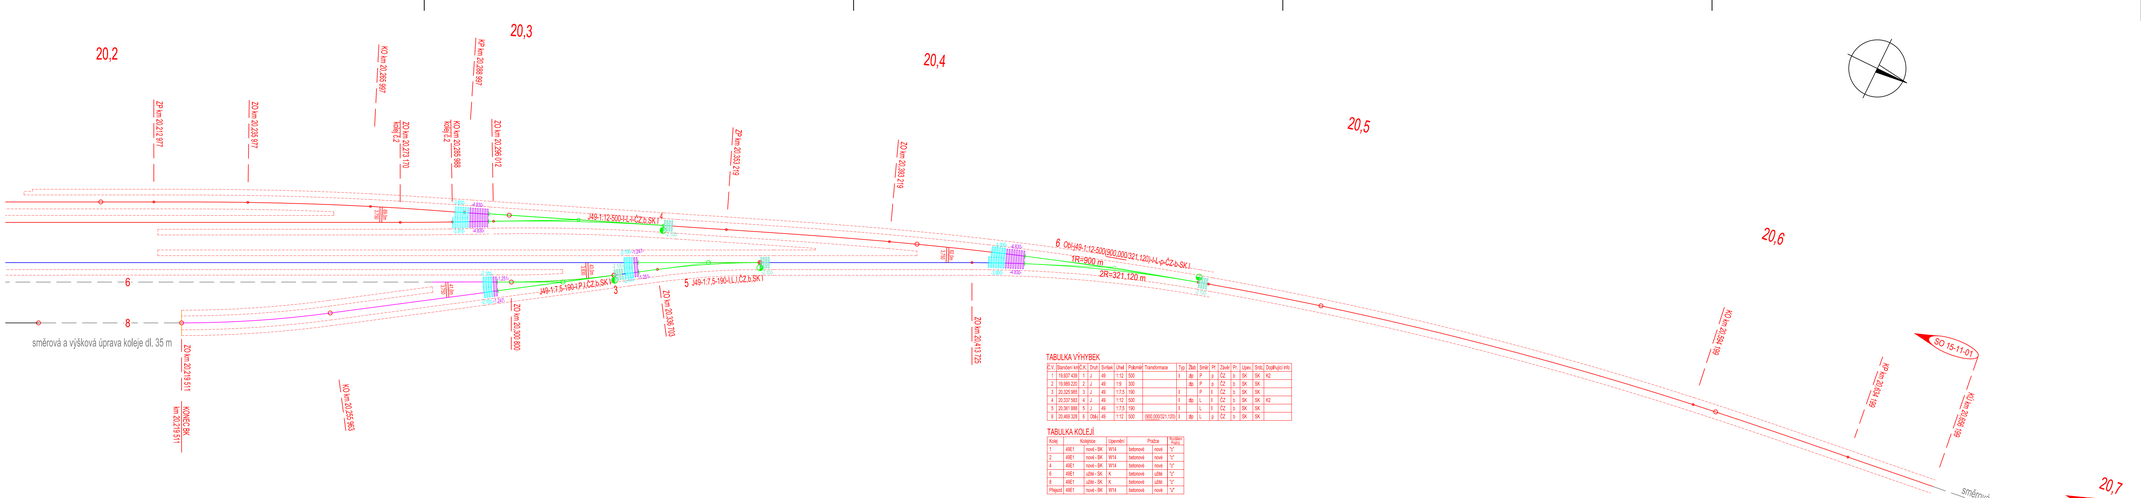

TABULKA VÝHYBEK

Č.v.	Standard	sm	K.k.	Druh	Svěrka	Úhel	Poloměr	Transformace	Typ	Žlab	Směr	Př.	Závěr	Př.	Upev.	Strnulý	Doplňující info
1	19,937 430	1	J	49	1:12	500			II	dp	P	s	CZ	s	SK	SK	KO
2	19,989 330	2	J	49	1:9	300				dp	P	s	CZ	s	SK	SK	
3	20,329 985	3	J	49	1:7,5	190			I		P	l	CZ	s	SK	SK	
4	20,337 385	4	J	49	1:12	500			II	dp	L	s	CZ	s	SK	SK	KO
5	20,361 898	5	J	49	1:7,5	190			I		L	l	CZ	s	SK	SK	
6	20,469 328	6	Obl	49	1:12	500	885,000/321,120	I	dp	L	s	CZ	s	SK	SK		

TABULKA KOLEJÍ

Kolej	Kolejnice	Upevnění		Podloží		Rozměr ložné hrany
1	49E1	nové - SK	R14	betonové	nové	"C"
2	49E1	nové - SK	R14	betonové	nové	"C"
4	49E1	nové - SK	R14	betonové	nové	"C"
6	49E1	užité - SK	K	betonové	užité	"C"
8	49E1	užité - SK	K	betonové	užité	"C"
Přejezd	49E1	nové - SK	R14	betonové	nové	"V"

Podpis: Datum:

Revize:	Datum:	Popis:	Kontrolovал:
000	25.05.2022	Definitivní odevzdání dokumentace	Ing. Petr Prousek

Stavebník/investor:	**Správa železnic, státní organizace**
Adresa:	Dlážděná 1003/7, 110 00 Praha 1
Zástupce investora:	Stavební správa západ
Adresa:	Sokolovská 1995/278, 190 00 Praha 9

Zhotovitel stavby:	**AFSAG Hrádek, Chrastava**
Adresa:	Magistrů 1275/13, 140 00 Praha 4
Kontakt:	T: +420 725 634 107
	E: vladislav.safl@afry.com
Zhotovitel objektu:	**AFRY CZ a.r.o**
Adresa:	Magistrů 1275/13, 140 00 Praha 4
Kontakt:	T: +420 725 634 107
	E: vladislav.safl@afry.com

Hlavní projektant (HIP):	Specialista:	Odpovědný projektant:	Zpracovatel přílohy:
Ing. Vladislav Šafl	Ing. Vladislav Šafl	Ing. Vladislav Šafl	Ing. Ondřej Halíř

Název stavby/akce:	**Rekonstrukce ŽST Hrádek nad Nisou**		S-kód: **56310006870**
			Zakázka: **2020/0074**
Název části:	Kolejový svršek a spodek		Označení části: **D.2.1.01**
Název objektu:	ŽST Hrádek nad Nisou, kolejový svršek ŽST Hrádek nad Nisou, kolejový spodek		Číslo objektu/komplexu: **SO 15-10-01** **SO 15-11-01**
Název přílohy: Název dílčí části přílohy:	Kolejové schéma		Číslo přílohy: **2 . 0008**
Kraj:	Katastrální území:	TUDU:	Pare:
Liberecký	Hrádek nad Nisou (647390)	0941 F1	
Dokumentace:			
Stupeň dokumentace:	Datum zpracování:	Formáty:	Měřítko:
DSP	25.05.2022	6 x A4	1:500

S-kód:	Stupeň dokumentace:	Část:	Objekt:	Podobjekt:	Příloha:
S 6 3 1 5 0 0 6 8 7 _ D S P X _ D 2 1 0 1 _ S 0 1 5 1 1 0 1 _ 0 2 _ 2 _ 0 0 0 8 _ 0 0					

Prostor pro další informace