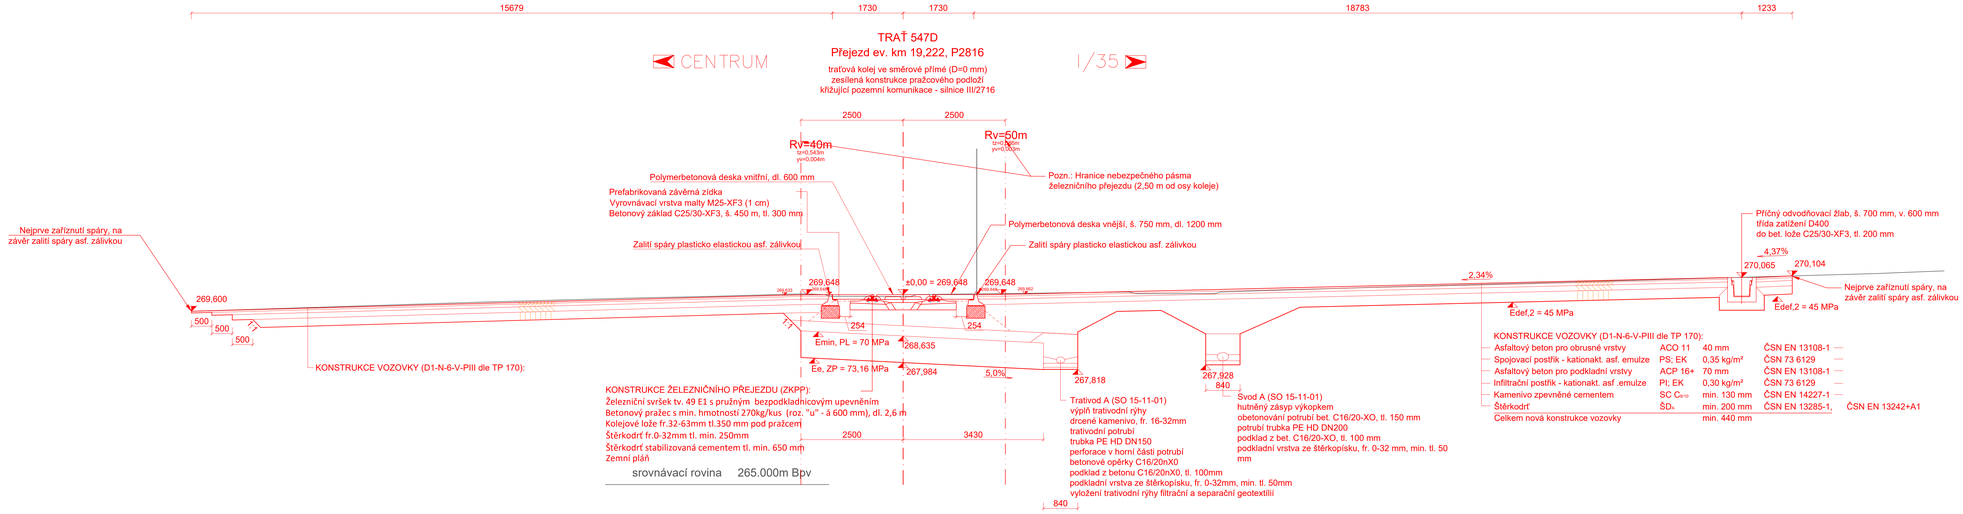

Podpis: Datum:

Revize:	Datum:	Popis:	Kontroloval:
03	25.05.2022	Definitivní odevzdání dokumentace	Ing. Petr Prousek

Stavebník/investor:	**Správa železnic, státní organizace**	SPRÁVA ŽELEZNIC
Adresa:	Dlážděná 1003/7, 110 00 Praha 1	
Zástupce investora:	Stavební správa západ	
Adresa:	Sokolovská 1995/278, 190 00 Praha 9	

Zhotovitel stavby:	**AFSAG Hrádek, Chrastava**	SAGASTA AFRY
Adresa:	Magistrů 1275/13, 140 00 Praha 4	
Kontakt:	T: +420 725 634 107	
	E: vladislav.safl@afry.com	
Zhotovitel objektu:	**AFRY CZ a.r.o**	AFRY
Adresa:	Magistrů 1275/13, 140 00 Praha 4	
Kontakt:	T: +420 725 634 107	
	E: vladislav.safl@afry.com	

Hlavní projektant (HIP):	Specialista:	Odpovědný projektant:	Zpracovatel přílohy:
Ing. Vladislav Šafl	Ing. Vladislav Šafl	Ing. Vladislav Šafl	Ing. Ondřej Halíř

Název stavby/akce:	**Rekonstrukce ŽST Hrádek nad Nisou**		S-kód: **S631500687**
			Zakázka: **2020/0074**
Název části:	Železniční přejezdy		Označení části: **D.2.1.03**
Název objektu:	Železniční přejezd v ev. km 19,922		Číslo objektu/komplexu: **SO 15-13-01**
Název přílohy:	Vzorový příčný řez		Číslo přílohy: **2 . 0005**
Název dílčí části přílohy:			Paré:
Kraj:	Katastrální území:	TUDU:	
Liberecký	Hrádek nad Nisou (647390)	0941 F1	
Dokumentace:			
Stupeň dokumentace:	Datum zpracování:	Formáty:	Měřítko:
DSP	25.05.2022	6 x A4	1:50

S-kód: S 6 3 1 5 0 0 6 8 7 _ D S P X _ D 2 1 0 3 _ S 0 1 5 1 3 0 1 _ X X _ 2 _ 0 0 0 5 _ 0 0
Stupeň dokumentace | Část | Objekt | Podobjekt | Přílohy

Prostor pro další informace