


DOVOLENÉ SOUČASNÉ JÍZDY					
			Vlaková cesta		
			Od Hrádek n.N. z tr. koleje na kolej		
			1a	2a	
Vlaková cesta	Od Hrádek n.N. z tr. koleje na kolej	1a	•	—	
		2a	—	•	

TABULKA UZAMČENÍ VÝHYBEK PŘI VYPNUTÍ DLE T100						
		Výhybky, výkolejky čísla:				
		22t	25t			
ZÁKLADNÍ POLOHA		<input type="checkbox"/>	<input type="checkbox"/>			
VLAKOVÁ CESTA	od/do Hrádek nad Nisou	1a	<input checked="" type="checkbox"/>			
	z/na TK	2a				
	na/z koleje					





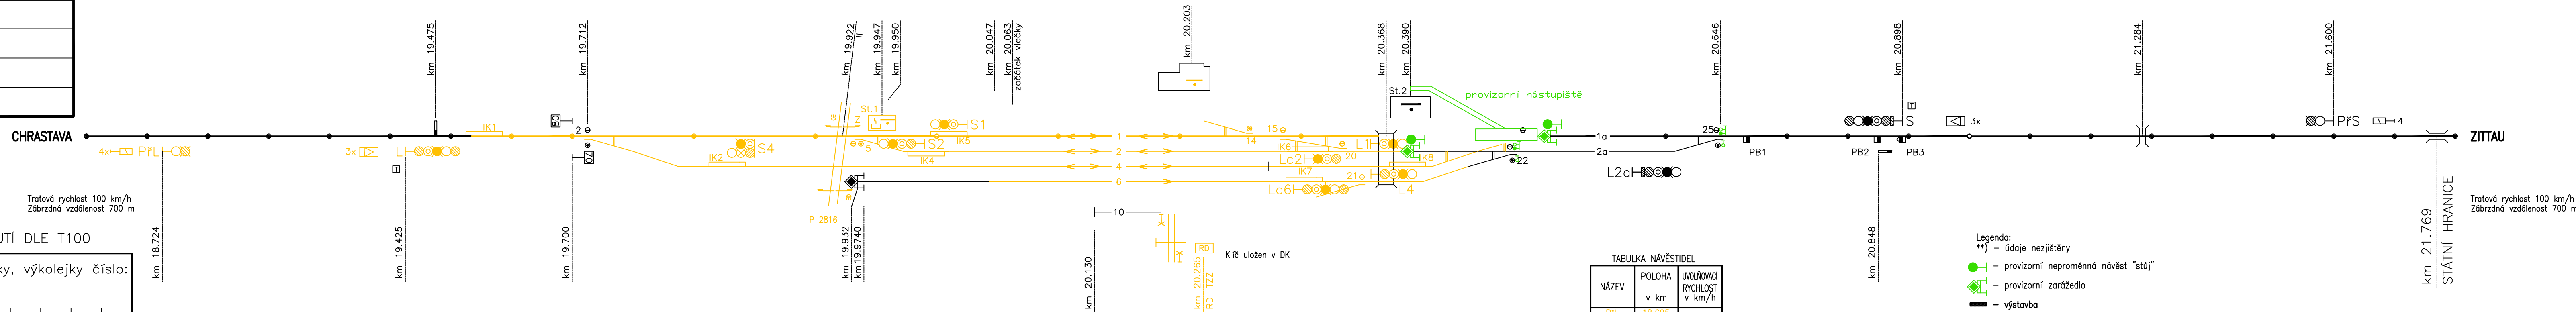

NÁZEV	POLOHA v km	UVOĹŇOVACÍ RYCHLOST v km/h
PřL	18,695	
L	19,402	
S4	19,856	
S2	19,988	
S1	20,026	
Lc6	20,298	
Lc2	20,299	
L4	20,350	
L1	20,412	
L2a	20,572	
S	20,898	
PřS	21,600	

TABULKA POČÍTAČŮ NÁPRAV	
úsek	snímače
SK	PB1, PB3
T1 HR-ZI	PB2, PB4

TABULKA VÝHBEK																		
Číslo	km výhybky	km námezníku	Druh	Soustava žel. svrslk	Poměr odočtení	Poměr oblouku				Sml. výh. poloz. jedn.	Druh prázda	Zóvř	Přestav.	Žlabový prázec	Sml. poloz. jedn.	v základní poloze	Zórmek v opeční poloze	Poznámka
2	19,711	19,791	**	**	**	**				**	**	**	**	**	**			
5	19,915	19,977	**	**	**	**				**	**	**	**	**	**			
14	20,235	20,209	**	**	**	**				**	**	**	**	**	**			
15	20,275	20,322	**	**	**	**				**	**	**	**	**	**			
20	20,357	20,313	**	**	**	**				**	**	**	**	**	**			
21	20,341	20,307	**	**	**	**				**	**	**	**	**	**			
22	20,473	20,409	**	**	**	**				**	**	**	**	**	**	□ 22t/22		klíč na St.2
25	20,647	19,711	**	**	**	**				**	**	**	**	**	**	Δ 25t/25		klíč na St.2

Podpis:			Datum:
Revize:	Datum:	Popis:	Kontroloval:
01	25.5.2022	Dokumentace k připomínkám	Ing. Marek Škubla

Stavebník/investor:	Správa železnic, státní organizace	 SPRÁVA ŽELEZNIC
Adresa:	Dlážděná 1003/7, 110 00 Praha 1	
Zástupce investora:	Stavební správa západ	
Adresa:	Sokolovská 1995/278, 190 00 Praha 9	

Zhotovitel stavby: Adresa: Kontakt:	AFSAG Hrádek, Chrastava Magistrů 1275/13, 140 00 Praha 4 T: +420 725 634 107 E: vladislav.sefl@afry.com	 	
Zhotovitel objektu: Adresa: Kontakt:	AFRY CZ s.r.o Magistrů 1275/13, 140 00 Praha 4 T: +420 725 634 107 E: vladislav.sefl@afry.com		
Hlavní projektant (HIP): Ing. Vladislav Šeřil	Specialista: Ing. Tomáš Toma	Odpovědný projektant: Ing. Tomáš Toma	Zpracovatel přílohy: Ing. Tomáš Toma

Název stavby/akce:		Rekonstrukce ŽST Hrádek nad Nisou		S-kód: S63150068	
				Zakázka: 2020/007	
Název části:		Staniční zabezpečovací zařízení		Označení části: D.1.1.	
Název objektu:		ŽST Hrádek nad Nisou, SZZ		Číslo objektu/komplexu: PS 15-01-1	
Název přílohy:		Situační schema SP2		Číslo přílohy: 2. 0203	
Název dílčí části přílohy:				Paré:	
Kraj:		Katastrální území:	TUDU:		
Liberecký		Hrádek nad Nisou [647390]	0941 F1		
Dokumentace:					
Stupeň dokumentace:		Datum zpracování:	Formáty:	Měřítko:	
PDPS		25.5.2022	6 x A4	-	
S-kód:		Stupeň dokumentace:	Část:	Objekt:	Podobjekt:
S 6 3 1 5 0 0 6 8 7	- P D P S	- D 1 1 0 1	- P S 1 5 0 1 1 1	- X X	Příloha: - 2 - 0 2 0 3 - 0
Prostor pro další informace					