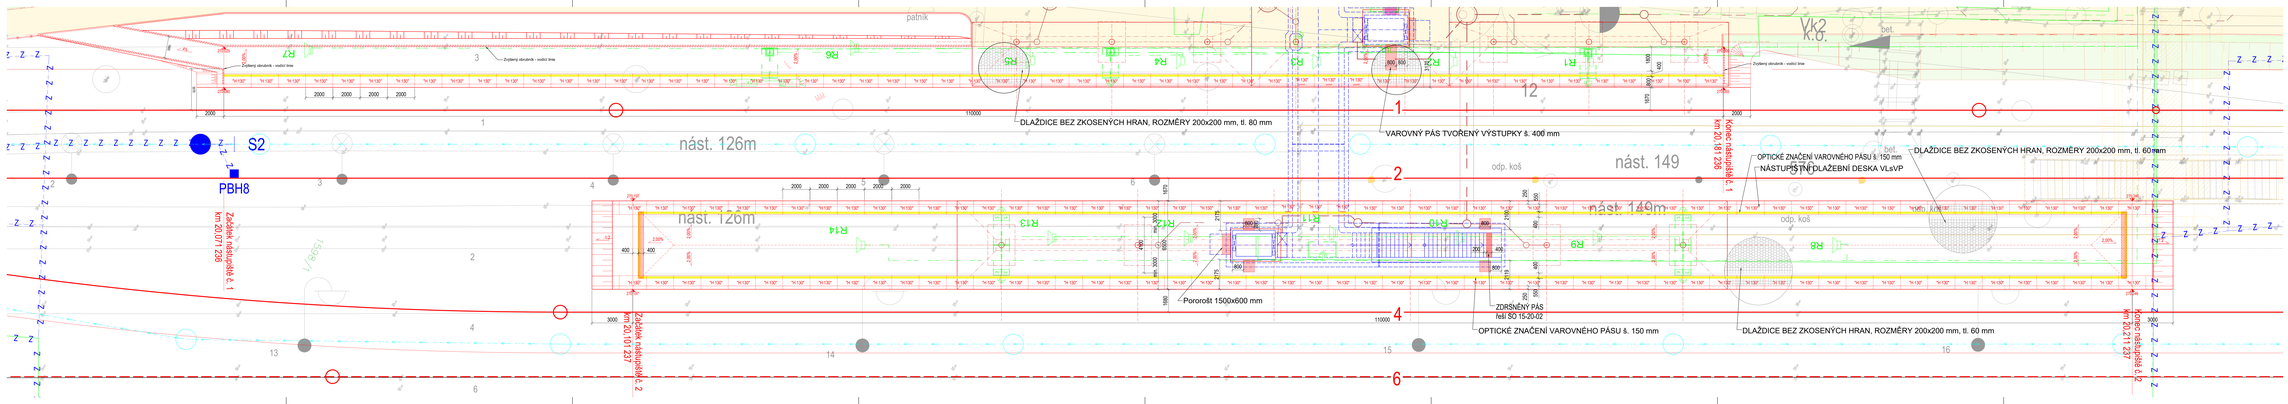

Podpis:	Datum:
	Kontroloval:

Revize:	Datum:	Popis:
000	25.05.2022	Dešťovými odvodění dokumentace

Stavebník/investor:	**Správa železnic, státní organizace**
Adresa:	Dlážděná 1003/7, 110 00 Praha 1
Zástupce investora:	Stavební správa objekt
Adresa:	Sokolovská 1995/278, 190 00 Praha 9

Zhotovitel stavby:	**AFSAG Hrádek, Chrastava**
Adresa:	Magistrů 1275/13, 140 00 Praha 4
Kontakt:	T: +420 725 634 107 E: vlastislav.ta@afry.com
Zhotovitel objektu:	**AFRY CZ a.s.**
Adresa:	Magistrů 1275/13, 140 00 Praha 4
Kontakt:	T: +420 725 634 107 E: vlastislav.ta@afry.com

Hlavní projektant (HIP):	Specialista:	Odpovědný projektant:
Ing. Vlastislav Šeft	Ing. Vlastislav Šeft	Ing. Vlastislav Šeft

Název stavby / akce:	**Rekonstrukce ZST Hrádek nad Nisou**
Název části:	Nástupiště8
Název objektu:	ZST Hrádek nad Nisou, nástupiště8
Název přílohy:	Půdorys
Název dílčí části přílohy:	
Kraj:	Katastrální území:
Libereký	Hrádek nad Nisou [647390]
Dokumentace:	
Stupeň dokumentace:	Datum zpracování:
DSP	25.05.2022

S-kód:	**SO15500607**
Základna:	**20201/9074**
Označení části:	**D.3.1.02**
Číslo objektu/kmenové:	
	SO 15-13-01
Číslo přílohy:	**2 . 0003**
Formát:	
TUDU:	
3841 71	
Formáty:	Měřítko:
A x A4	1:100

Kód:	Popis dokumentace:	Část:	Druh:	Stavební:	Pořad:
S O 1 5 1 3 0 1 0 0 7	D O K U M E N T A C E	D 2	K R	7	0 0 0 3

Prostor pro další informace