




# Žst. Hrádek nad Nisou

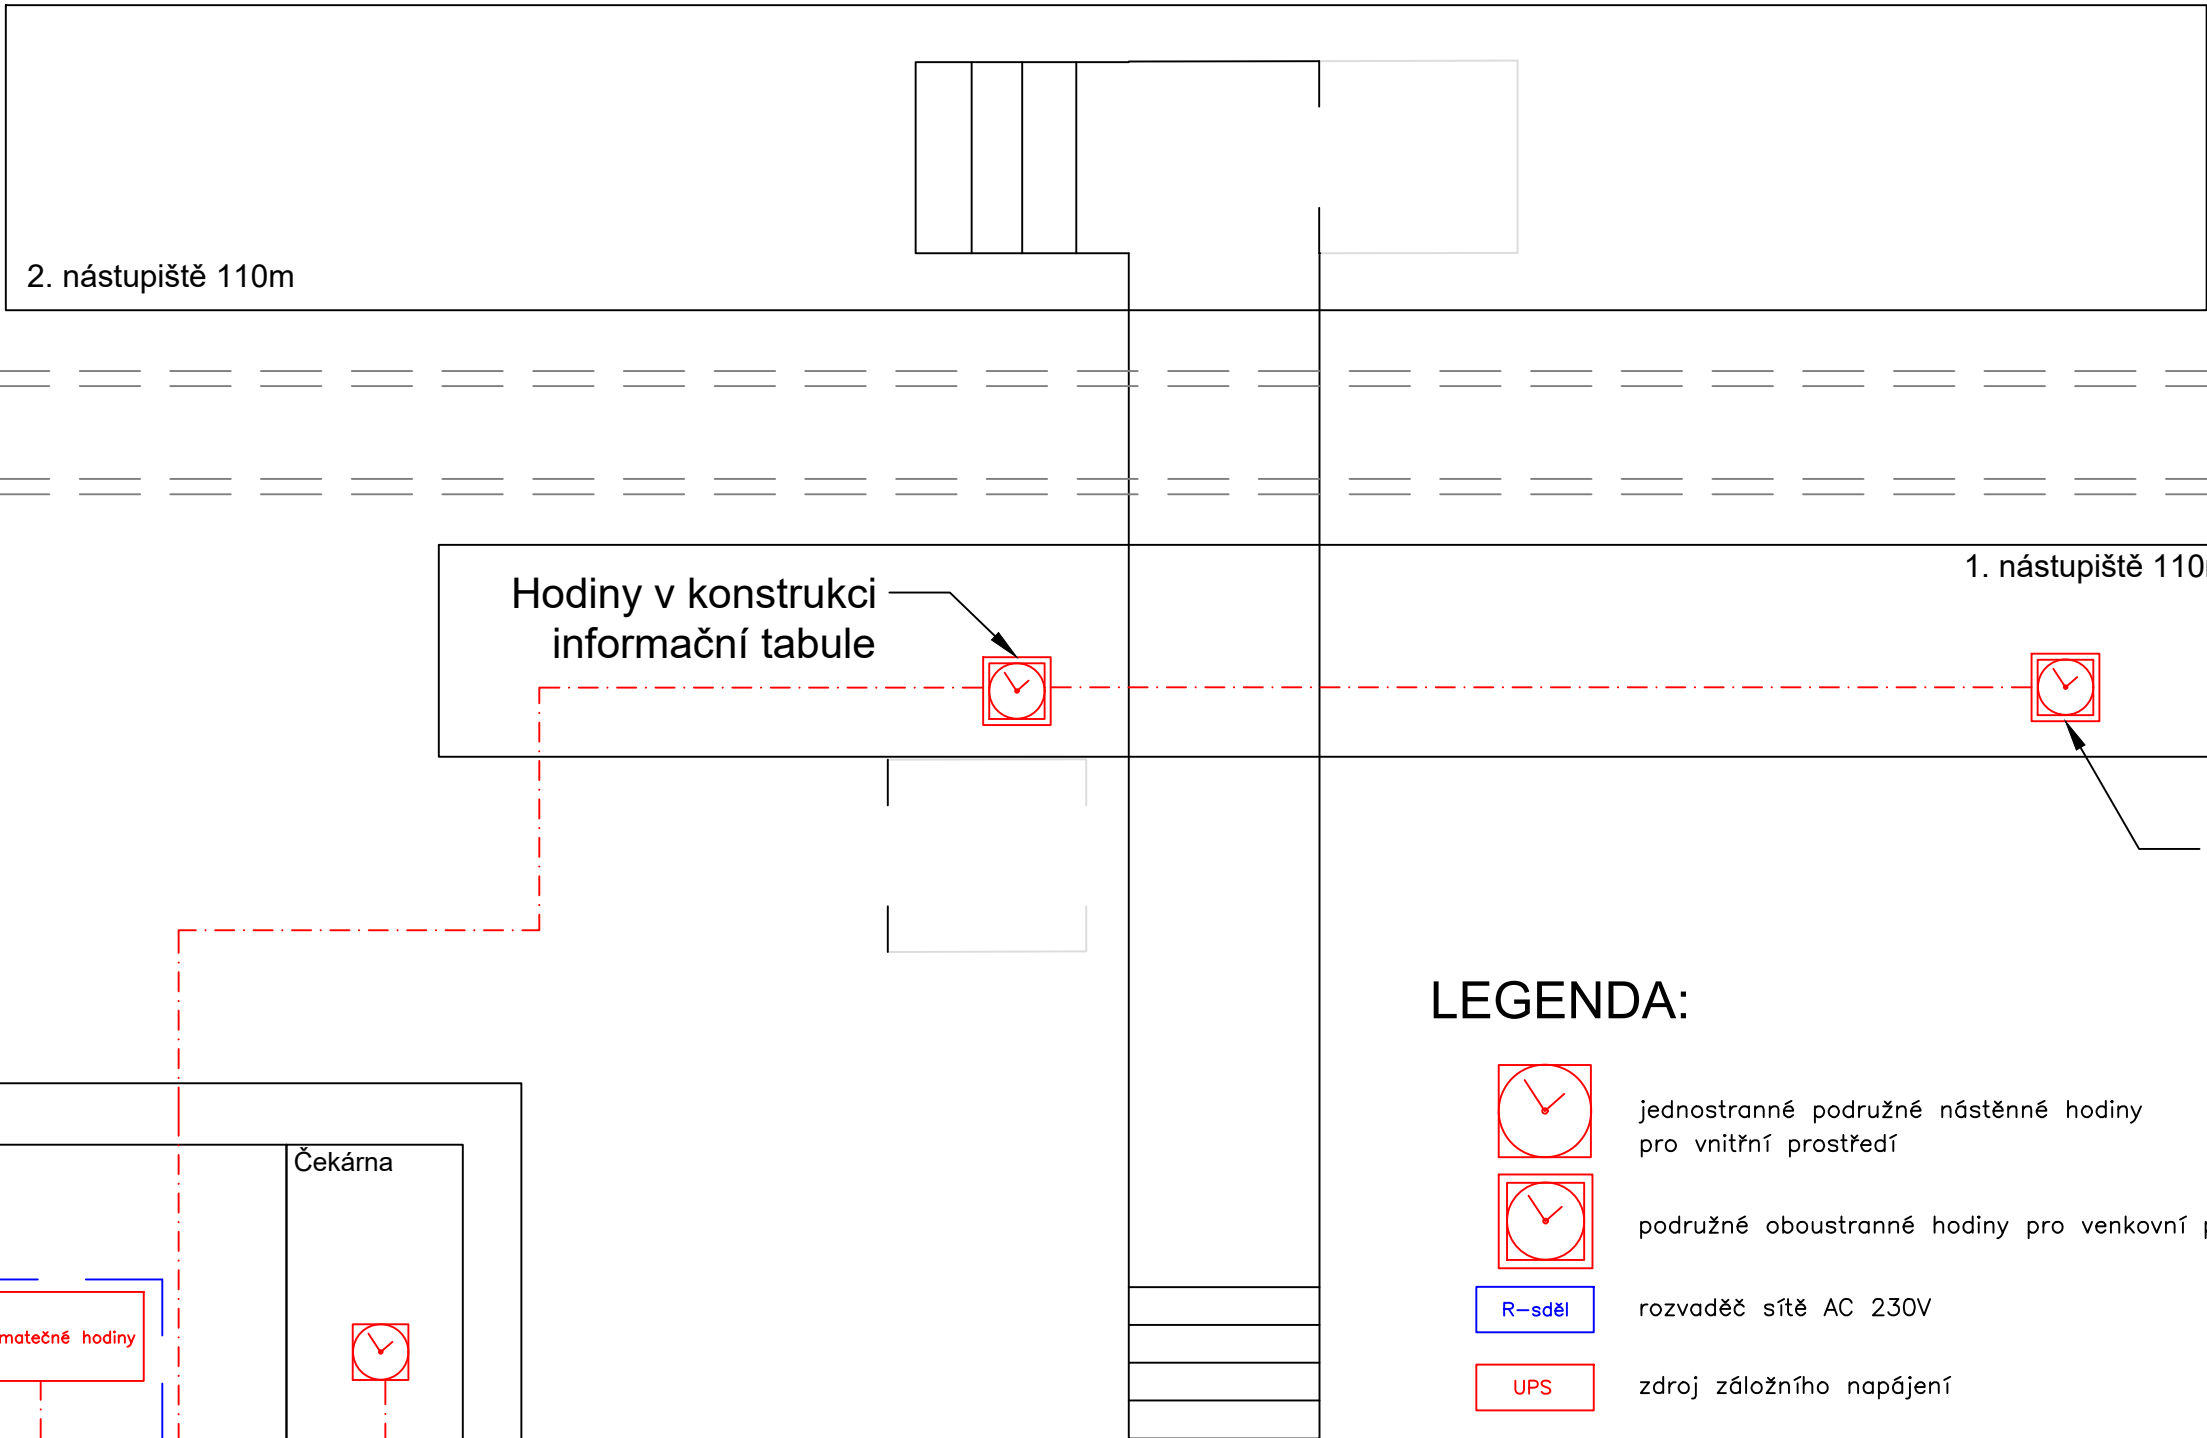

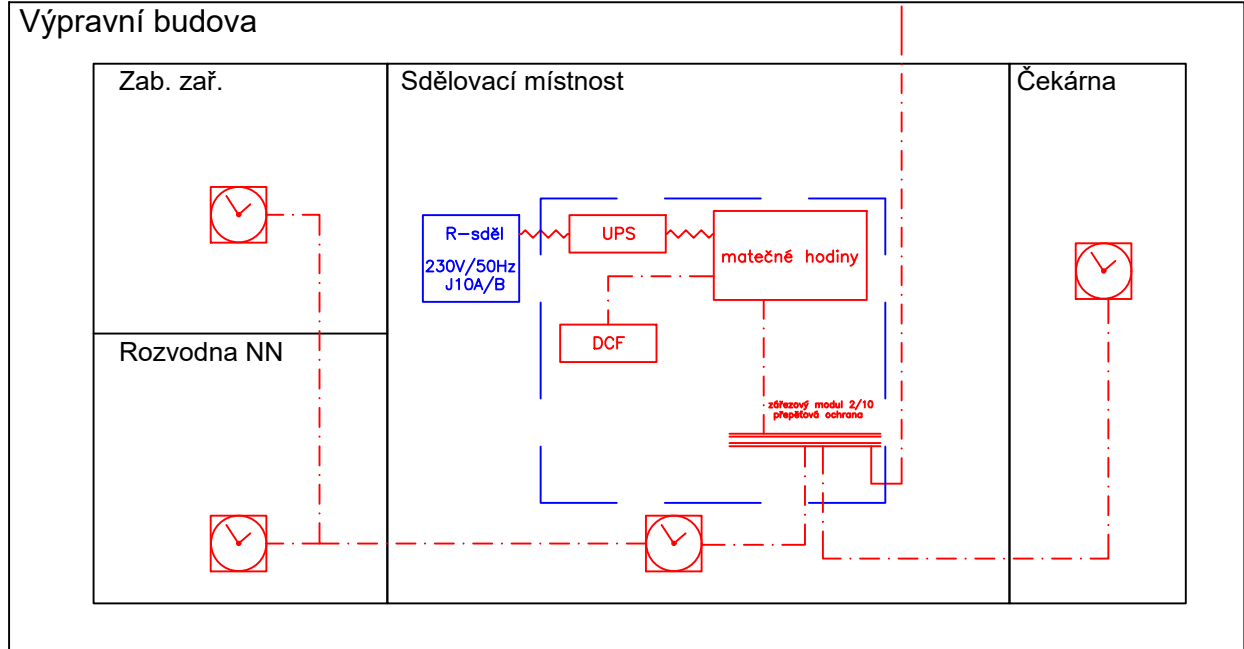


## LEGENDA:



Podpis:			Datum:
Revize:	Datum:	Popis:	Kontroloval:
000	25.05.2022	Definitivní odevzdání dokumentace	Ing. Dominik Schmidt

<b>Stavebník/investor:</b>	<b>Správa železnic, státní organizace</b>	
Adresa:	Dlážděná 1003/7, 110 00 Praha 1	
Zástupce investora:	Stavební správa západ	
Adresa:	Sokolovská 1995/278, 190 00 Praha 9	

<b>Zhotovitel stavby:</b>  Adresa:  Kontakt:	<b>AFSAG Hrádek, Chrástava</b>  Magistrů 1275/13, 140 00 Praha 4  T: +420 725 634 107  E: vladislav.sefl@afry.com	 	
<b>Zhotovitel objektu:</b>  Adresa:  Kontakt:	<b>AFRY CZ s.r.o</b>  Magistrů 1275/13, 140 00 Praha 4  T: +420 725 634 107  E: vladislav.sefl@afry.com		
<b>Instrukci tabule</b>			
<b>Hlavní projektant (HIP):</b>  Ing. Vladislav Šeří	<b>Specialista:</b>  Oskar Rozbořil	<b>Odpovědný projektant:</b>  Ing. Tomáš Toma	<b>Zpracovatel přílohy:</b>  Oskar Rozbořil

Název stavby/akce:		Rekonstrukce ŽST Hrádek nad Nisou																S-kód:		S631500687									
																		Zakázka:		2020/0074									
Název části:		Železniční sdělovací zařízení																Označení části:		D.1.2									
Název objektu:		ŽST Hrádek nad Nisou, telefonní zapojovač a technologická datová síť																Číslo objektu/komplexu:		PS 15-02-31									
Název přílohy:		Schéma hodinového zařízení																Číslo přílohy:		2. 212									
Název dílčí části přílohy:																		Paré:											
Kraj:		Katastrální území:								TUDU:																			
Liberecký		Hrádek nad Nisou [647390]								0941 F1																			
Dokumentace:																													
Stupeň dokumentace:		Datum zpracování:						Formáty:				Měřítko:																	
PDPS		25.05.2022						3x A4																					
S-kód:		Stupeň dokumentace:				Část:				Objekt:						Podobjekt:		Příloha:											
S 6 3 1 5 0 0 6 8 7		_ P D P P S				_ D 1 2 X X				_ P S 1 5 0 2 3 1						_ X X		_ 2 _ 2 1 2 _ 0 0 0											

## Prostor pro další informace