
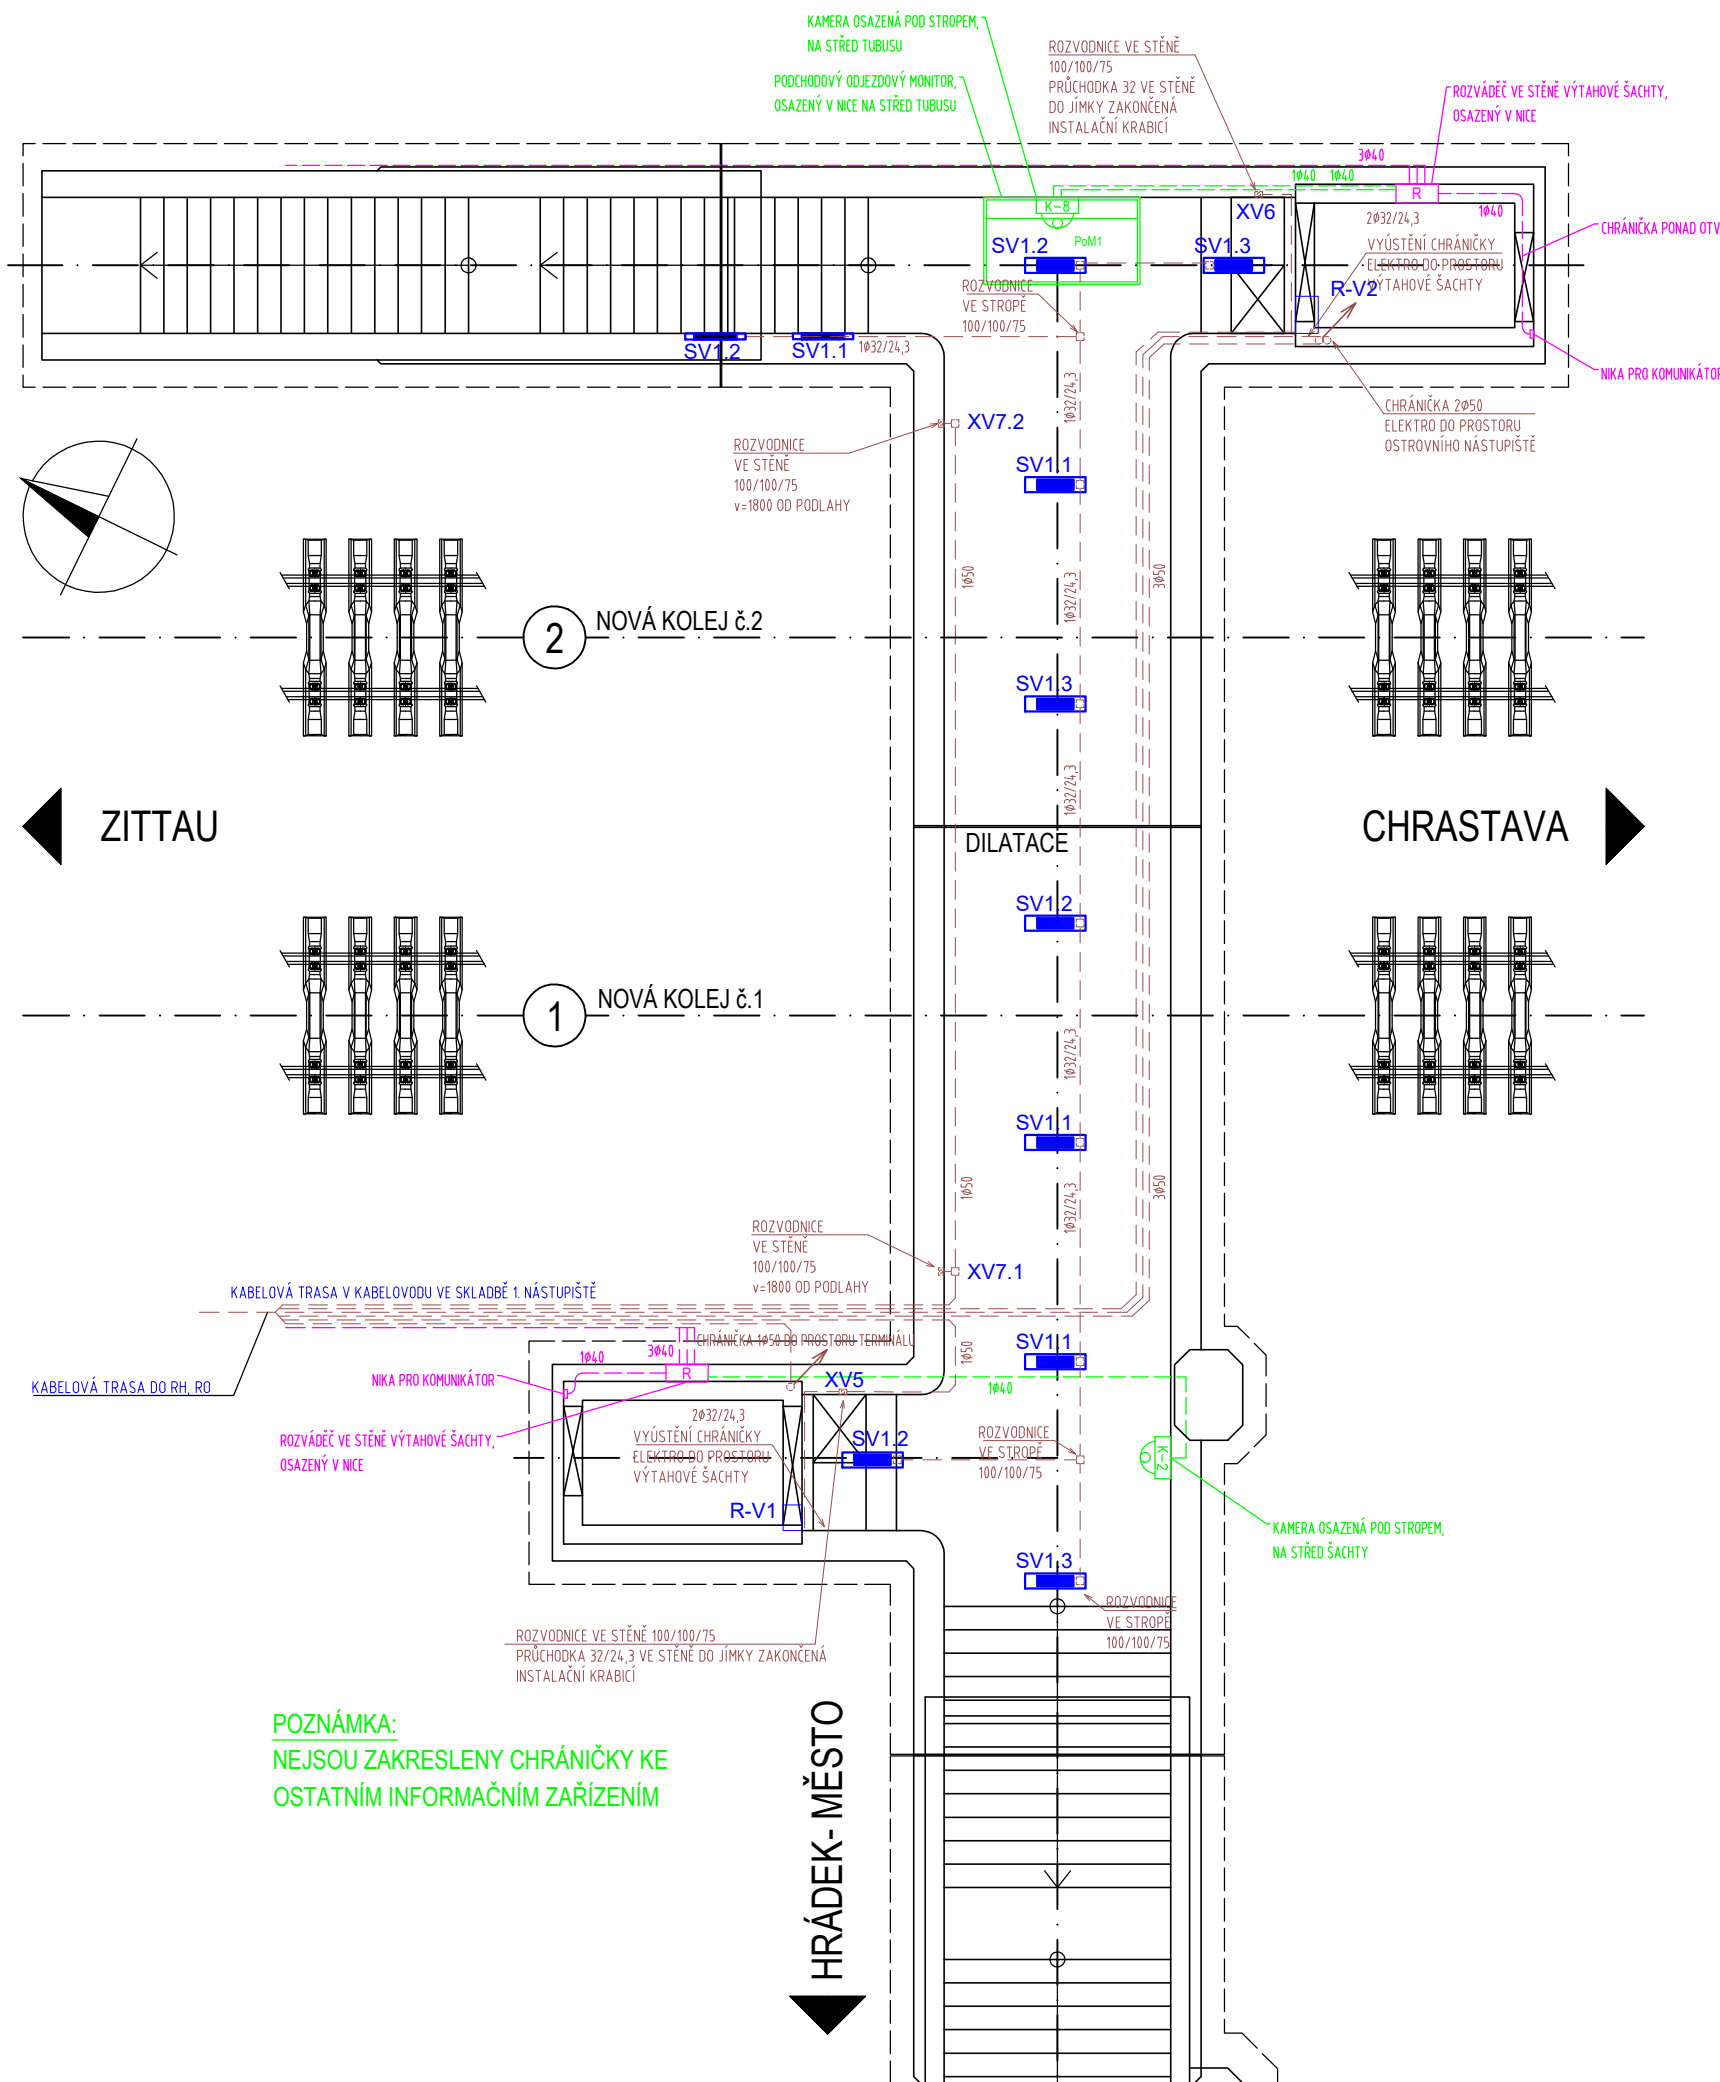


SCHÉMA OSAZENÍ CHRÁNIČEK

PŮDORYS - SCHÉMA
M 1 : 100

ŘEZ - TUBUS
M 1 : 100

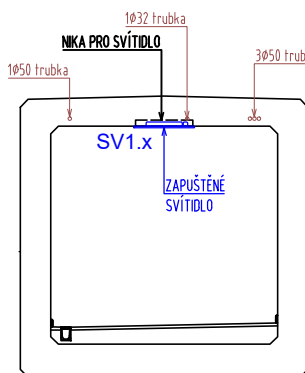

POZNÁMKA:
NEJSOU ZAKRESLENY CHRÁNIČKY KE
OSTATNÍM INFORMAČNÍM ZAŘÍZENÍM

NUTNÁ KOORDINACE SO SOUVISEJÍCÍMI PS A SO:

- PS 15-01-11 ŽST HRÁDEK NAD NISOU, SZZ
- PS 15-02-11 ŽST HRÁDEK NAD NISOU - MÍSTNÍ KABELIZACE
- PS 15-02-21 ŽST HRÁDEK NAD NISOU, ROZHLASOVÉ ZAŘÍZENÍ
- PS 15-02-31 ŽST HRÁDEK NAD NISOU, TELEFONNÍ ZAPOJOVAČ A TECHNOLOGICKÁ DATOVÁ SÍŤ
- PS 15-02-41 ŽST HRÁDEK NAD NISOU, EZS
- PS 15-02-71 ŽST HRÁDEK NAD NISOU, INFORMAČNÍ SYSTÉM
- PS 15-02-91 ŽST HRÁDEK NAD NISOU, KAMEROVÝ SYSTÉM
- PS 15-04-11 ŽST HRÁDEK NAD NISOU, VÝTAHY NA NÁSTUPIŠTĚ
- SO 15-60-01 HRÁDEK NAD NISOU, PŘECHODY KABELŮ PŘES MOSTNÍ OBJEKTY
- SO 15-77-01 ŽST HRÁDEK NAD NISOU, ORIENTAČNÍ SYSTÉM
- SO 15-86-01 ŽST HRÁDEK NAD NISOU, ROZVODY NN
- SO 15-86-04 ŽST HRÁDEK NAD NISOU, OSVĚTLENÍ PODCHODU

POZNÁMKY:

- TENTO VÝKRES SLOUŽÍ JAKO SCHÉMA VEDENÍ ROZVODŮ, KABELŮ, OSAZENÍ ROZVODNIC A NIK - NUTNÁ KOORDINACE SO SOUVISEJÍCÍMI STAVEBNÍMI OBJEKTY A PROVOZNÍMI SOUBORY
- VŠECHNY KABELY V PODCHODU BUDOU VEDENÁ V PŘEDEM ZABUDOVANÝCH PVC OHEBNÝCH CHRÁNIČKÁCH A PROSTUPŮ, KTERÉ BUDOU FIXOVANÉ O ARMOKOŠ PŘED BETONÁŽÍ NOSNÉ KONSTRUKCE, SPOLUPRÁCE S DODAVATELY
- OCHRANNÉ TRUBKY (CHRÁNIČKY), NIKY PRO SVÍTIDLA A NIKY URČENÉ PRO MANIPULACI S KABELY JSOU SOUČÁSTÍ SO 15-20-02
- VŠECHNY DETAILS ŘEŠIT SYSTÉMOVĚ - PODROBNĚJI BUDE ŘEŠIT ZHOTOVITEL STAVEBNÍHO OBJEKTŮ, - NUTNÁ KONZULTACE SE SPECIALIZOVANÝMI DODAVATELI
- VŠECHNY PROSTUPY MUSÍ BÝT ZHOTOVENÉ SYSTÉMOVÝMI TVAROVKAMI A PROFILY

LEGENDA:

- PODCHOD - SCHÉMA
- ELEKTROINSTALACE, TRUBKOVÁNÍ - ŘEŠÍ SO 15-86-04
- ZAPUŠTĚNÉ LED SVÍTIDLO, ANTIVANDAL - ŘEŠÍ SO 15-86-04
- PANORAMATICKÁ IP KAMERA - ŘEŠÍ PS 15-02-91
- PODCHODOVÝ MONITOR - ŘEŠÍ PS 15-02-71
- ROZVÁDĚČ PRO PŘENOSOVÝ SYSTÉM VE STĚNĚ VÝTAHOVÉ ŠACHTY - ŘEŠÍ PS 15-02-11

Podpis:		Datum:	
Revize:	Datum:	Popis:	Kontroloval:
000	25.05.2022	Definitivní odevzdání dokumentace	Ing. Vladimír Piták

Stavebník/investor:	Správa železnic, státní organizace	
Adresa:	Dlážděná 1003/7, 110 00 Praha 1	
Zástupce investora:	Stavební správa západ	
Adresa:	Sokolovská 1995/278, 190 00 Praha 9	

Zhotovitel stavby:	AFSAG Hrádek, Chrástava		 	
Adresa:	Magistrů 1275/13, 140 00 Praha 4			
Kontakt:	T: +420 725 634 107 E: vladislav.sefl@afry.com			
Zhotovitel objektu:	AFRY CZ s.r.o			
Adresa:	Magistrů 1275/13, 140 00 Praha 4		 	
Kontakt:	T: +420 725 634 107 E: vladislav.sefl@afry.com			
Hlavní projektant (HIP):	Specialista:	Odpovědný projektant:		
Ing. Vladislav Šefl	Ing. László Székora	Ing. Vladimír Piták	Ing. Ľubomír Macura	

Název stavby/akce:	Rekonstrukce ŽST Hrádek nad Nisou	S-kód:	S631500687
Název části:	Mosty, propustky a zdi	Zakázka:	2020/0074
Název objektu:	Železniční most v km 20,151 - podchod	Označení části:	D.2.1.04
Název přílohy:	Schéma osazení chrániček	Číslo objektu/komplexu:	SO 15-20-02
Název dílčí části přílohy:		Číslo přílohy:	2 . 306
Kraj:	Katastrální území:	TUDU:	Paré:
Liberecký	Hrádek nad Nisou [647390]	0941 F1	
Dokumentace:			Příloha:
Stupeň dokumentace:	Datum zpracování:	Formáty:	
PDPS	25.05.2022	4 x A4	Měřítko:
S-kód:	Stupeň dokumentace:	Část:	Podoblast:
S 6 3 1 5 0 0 6 8 7	- P D P S	- D 2 1 0 4	- S 0 1 5 2 0 0 2
Prostor pro další informace			