


LOŽISKA

VÝKAZ VÝZTUŽE:

M 1:10

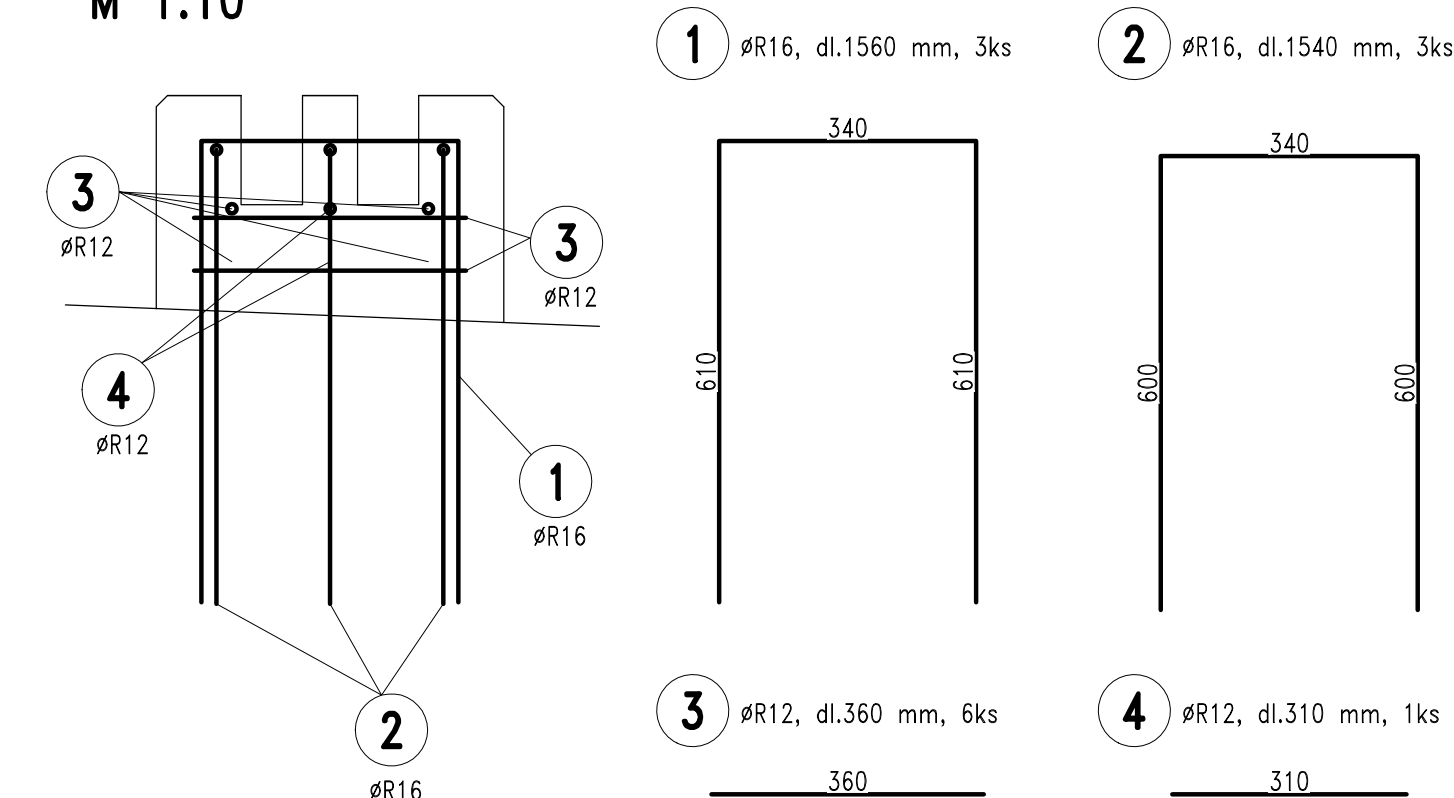

VÝKAZ MATERIÁLŮ:


1.VÝZTUŽ **B500B (10505 (R))** **63 kg**

POZNÁMKY:

1. KÓTY H A HL SE MOHOU MĚNIT DLE TYPU OSAZENÉHO LOŽISKA.
2. KONSTRUKCE LOŽISKA MUSÍ UMOŽŇOVAT VÝMĚNU LOŽISEK BEZ BOURÁNÍ PODLOŽISKOVÝCH BLOKŮ.
3. NÁVRHOVÉ PARAMETRY LOŽISEK (REAKCE A DEFORMACE) JSOU UVEDENY V PŘÍLOZE Č.01 – TECHNICKÁ ZPRÁVA.
4. VÝZTUŽ PODLOŽISKOVÝCH BLOKŮ BUDE PŘÍPADOBENA SKUTEČNÉMU TVARU PODLOŽISKOVÝCH BLOKŮ PO VÝBĚRU TYPU LOŽISKA ZHOTOVITELEM STAVBY.

KRYTÍ: $J_k = 50 \text{ mm}$
 $M_k = 40 \text{ mm}$


LEGENDA

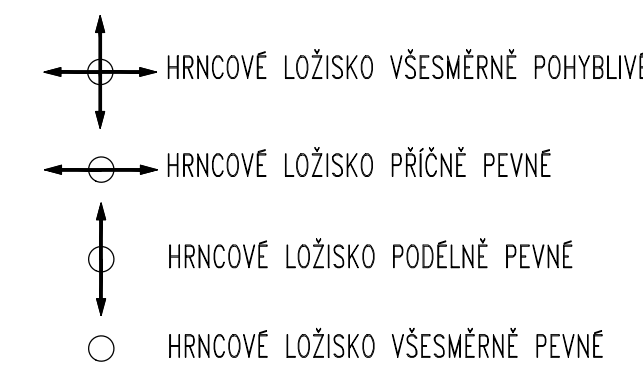


VÝŠKOVÉ BODY
ULOŽENÍ LOŽISEK:

LOŽISKO	VÝŠKA BPV	VÝŠKA BL.	VÝŠKA BL.
	Z (m.n.m.)	h [m]	hL [m]
O1-A	268.510	0.248	0.132
O1-B	268.510	0.288	0.092
O1-C	268.510	0.288	0.092
O1-D	268.510	0.248	0.132
O2-A	268.398	0.276	0.104
O2-B	268.398	0.248	0.132
O2-C	268.398	0.248	0.132
O2-D	268.398	0.276	0.104


OPĚRA 2

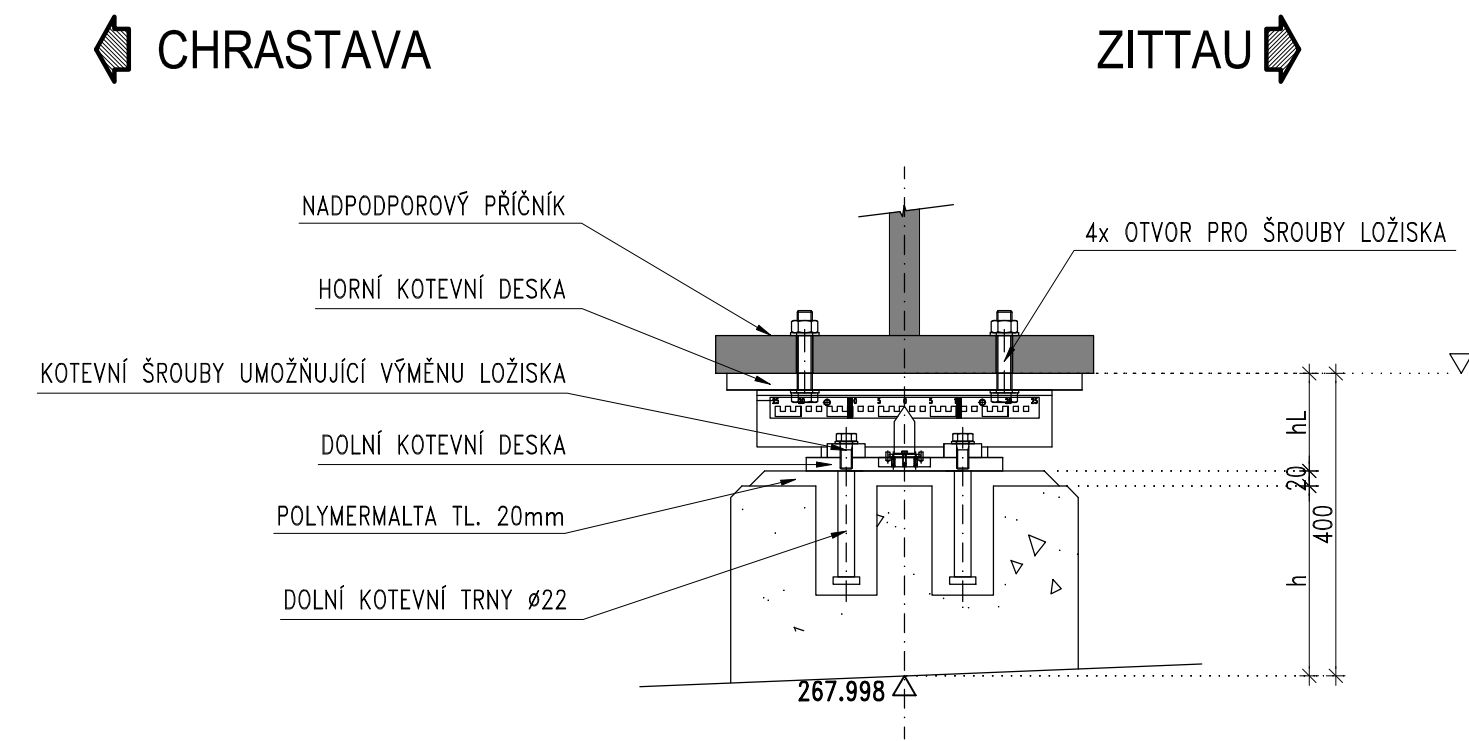



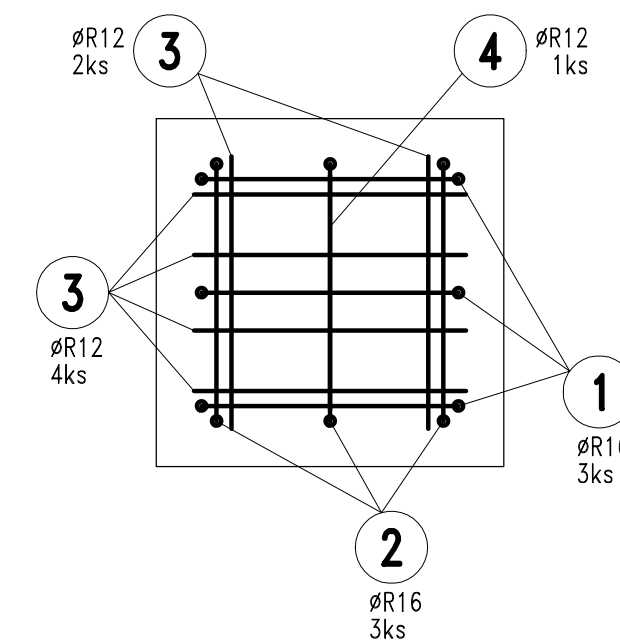

M 1:10



			Podpis:	Datum:
Revize:	Datum:	Popis:	Kontroloval:	
000	25.05.2022	Definitivní odevzdání dokumentace	Ing. László Szikora	

Stavebník/investor:	Správa železnic, státní organizace	
Adresa:	Dlážděná 1003/7, 110 00 Praha 1	
Zástupce investora:	Stavebí správa západ	
Adresa:	Sokolovská 1995/278, 190 00 Praha 9	

Zhotovitel stavby: Adresa: Kontakt:	AFSAG Hrádek, Chrástava Magistrů 1275/13, 140 00 Praha 4 T: +420 725 634 107 E: vladislav.sefl@afry.com	 	
Zhotovitel objektu: Adresa: Kontakt:	AFRY CZ s.r.o Magistrů 1275/13, 140 00 Praha 4 T: +420 725 634 107 E: vladislav.sefl@afry.com	 	
Hlavní projektant (HIP): Ing. Vladislav Šefl	Specialista: Ing. Láslži Székora	Odpovědný projektant: doc. Ing. Pavel Ryjáček, Ph.D.	Zpracovatel přílohy: Ing. Petr Červenka

Název stavby/akce:	Rekonstrukce ŽST Hrádek nad Nisou												S-kód: S6315006	
Název části:	Mosty, propustky a zdi												Zakázka: 2020/007	
Název objektu:	Železniční most v ev. km 20,368												Označení části: D.2.1.0	
Název přílohy:	Ložiska												Číslo objektu/komplexu: SO 15-20-0	
Název dílčí části přílohy:													Číslo přílohy: 2. 30	
Kraj:	Katastrální uzemí:										TUDU:		Paré:	
Liberecký	Hrádek nad Nisou [647390]										0941 F1			
Dokumentace:														
Stupeň dokumentace:	Datum zpracování:						Formáty:		Měřítko:					
PDPS	25.05.2022						5 x A4		1:100/1:10					
S-kód:	Stupeň dokumentace:				Část:		Objekt:				Podobjekt:		Příloha:	
S 6 3 1 5 0 0 6 8 7	_ P D P S				_ D 2 1 0 4		_ S 0 1 5 2 0 0 4				_ X X		_ 2 _ 3 0 2 _ 0 0	
Prostor pro další informace														