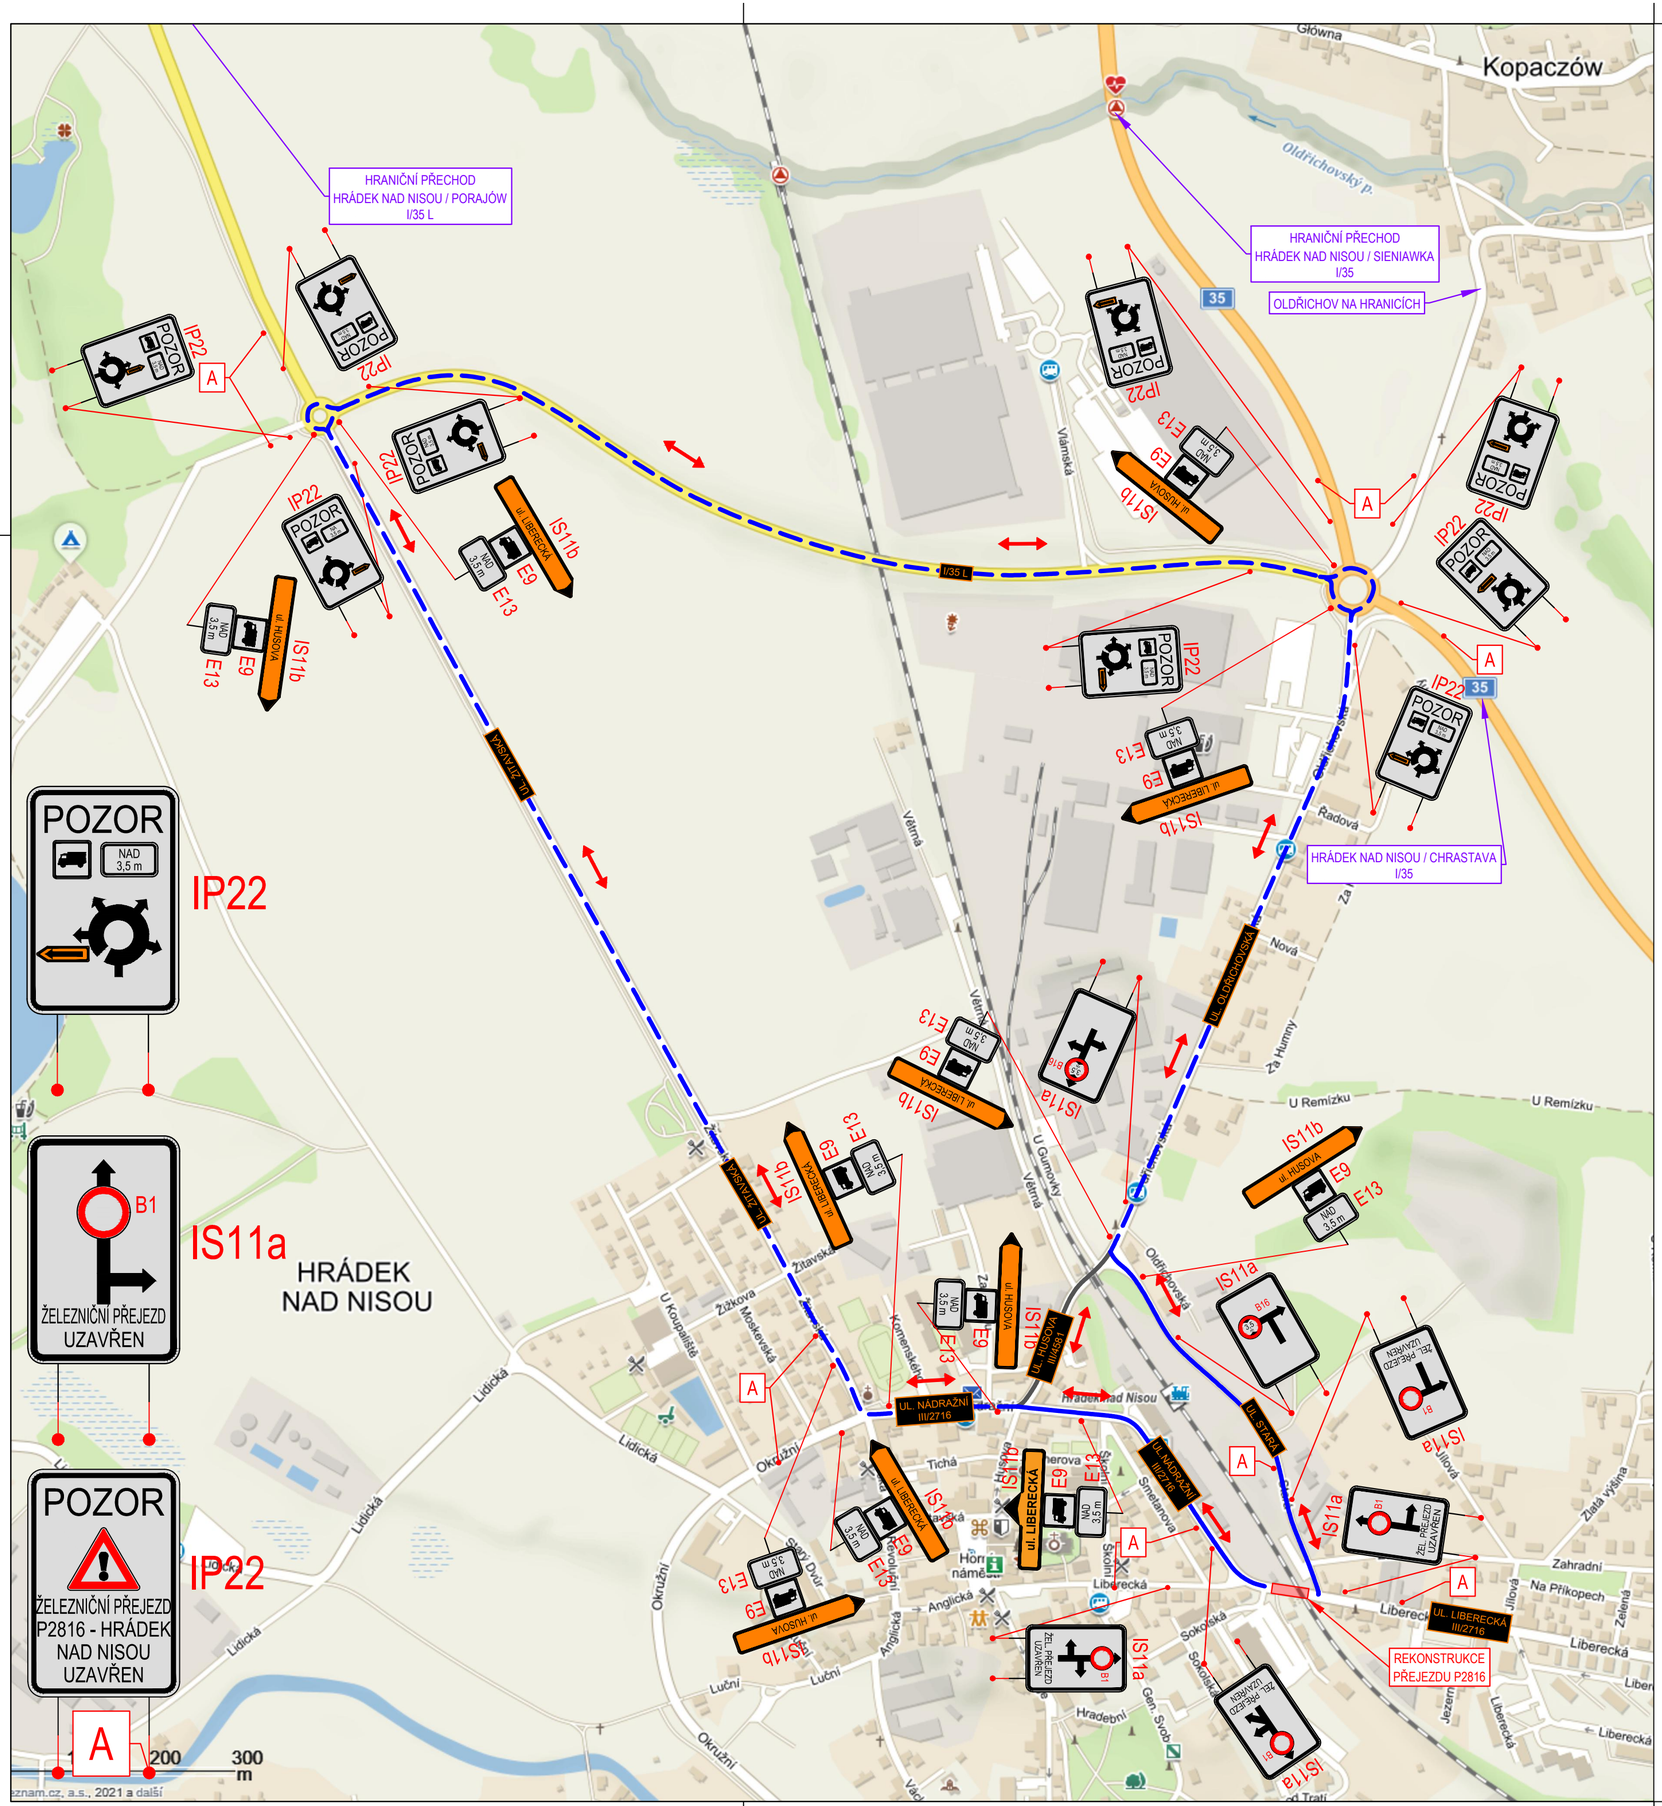

LEGENDA

- A15 — NAVRŽENÉ DOČASNÉ DOPRAVNÍ ZNAČENÍ
- P2 — STÁVAJÍCÍ DOPRAVNÍ ZNAČENÍ
- P2 — DOČASNĚ ZRUŠENÉ STÁVAJÍCÍ DOPRAVNÍ ZNAČENÍ

KATASTRÁLNÍ MAPA

- OBJÍZDNÁ TRASA PRO VOZIDLA NAD 3,5 m
- OBJÍZDNÁ TRASA PRO VOZIDLA OSOBNÍ / NAD 3,5 m
- OBJÍZDNÁ TRASA PRO VOZIDLA DO 3,5 m

- PŘED ZAHÁJENÍM STAVEBNÍCH PRACÍ BUDE VHODNĚ ROZMÍSTĚNO DOPRAVNÍ ZNAČENÍ "IP22" A "IS11a" S DATEM ZAČÁTKU STAVBY
- DOPRAVNÍ ZNAČENÍ BUDE ROZMÍSTĚNO NEJMÉNĚ 7 DNÍ PŘED ZAHÁJENÍM STAVBY

- V PŘÍPADĚ NUTNOSTI MUSÍ BÝT OPERATIVNĚ ZAJIŠTĚNA PŘÍJEZDOVÁ TRASA VOZIDEL IZS
- OTEVŘENÉ VÝKOPY BUDOU ZAJIŠTĚNY ZÁBRANAMI A POHYB CHODCŮ PŘES VÝKOPY BUDE VEDEN POMOCÍ LÁVEK A RAMP

Podpis: Datum:

Revize:	Datum:	Popis:	Kontroloval:
000	25.5.2022	Definitivní odevzdání dokumentace	Ing. Petr Prousek

Stavebník/investor:	**Správa železnic, státní organizace**
Adresa:	Dlážděná 1003/7, 110 00 Praha 1
Zástupce investora:	Stavební správa západ
Adresa:	Sokolovská 1995/278, 190 00 Praha 9

Zhotovitel stavby:	**AFSAG Hrádek, Chrastava**		
Adresa:	Magistrů 1275/13, 140 00 Praha 4		
Kontakt:	T: +420 725 634 107		
	E: vladislav.sefl@afry.com		
Zhotovitel objektu:	**AFRY CZ s.r.o**		
Adresa:	Magistrů 1275/13, 140 00 Praha 4		
Kontakt:	T: +420 725 634 107		
	E: vladislav.sefl@afry.com		
Hlavní projektant (HIP):	Specialista:	Odpovědný projektant:	Zpracovatel přílohy:
Ing. Vladislav Šefl	Ing. Vladislav Šefl	Ing. Vladislav Šefl	Ondřej Šrom

Název stavby/akce:	**Rekonstrukce ŽST Hrádek nad Nisou**	S-kód:	**S631500687**
		Zakázka:	**2020/0074**
Název části:	Dopravně inženýrské opatření	Označení části:	**B.10**
Název objektu:		Číslo objektu/komplexu:	
Název přílohy:	Dočasné dopravní značení - objízdná trasa - železniční přejezd	Číslo přílohy:	**2. 0005**
Název dílčí části přílohy:		Paré:	
Kraj:	Katastrální území:	TUDU:	
Liberecký	Hrádek nad Nisou [647390]	0941 F1	
Dokumentace:			
Stupeň dokumentace:	Datum zpracování:	Formáty:	Měřítko:
PDPS	25.5.2022	4 x A4	

| S-kód: | | |