



Žst. Hrádek nad Nisou

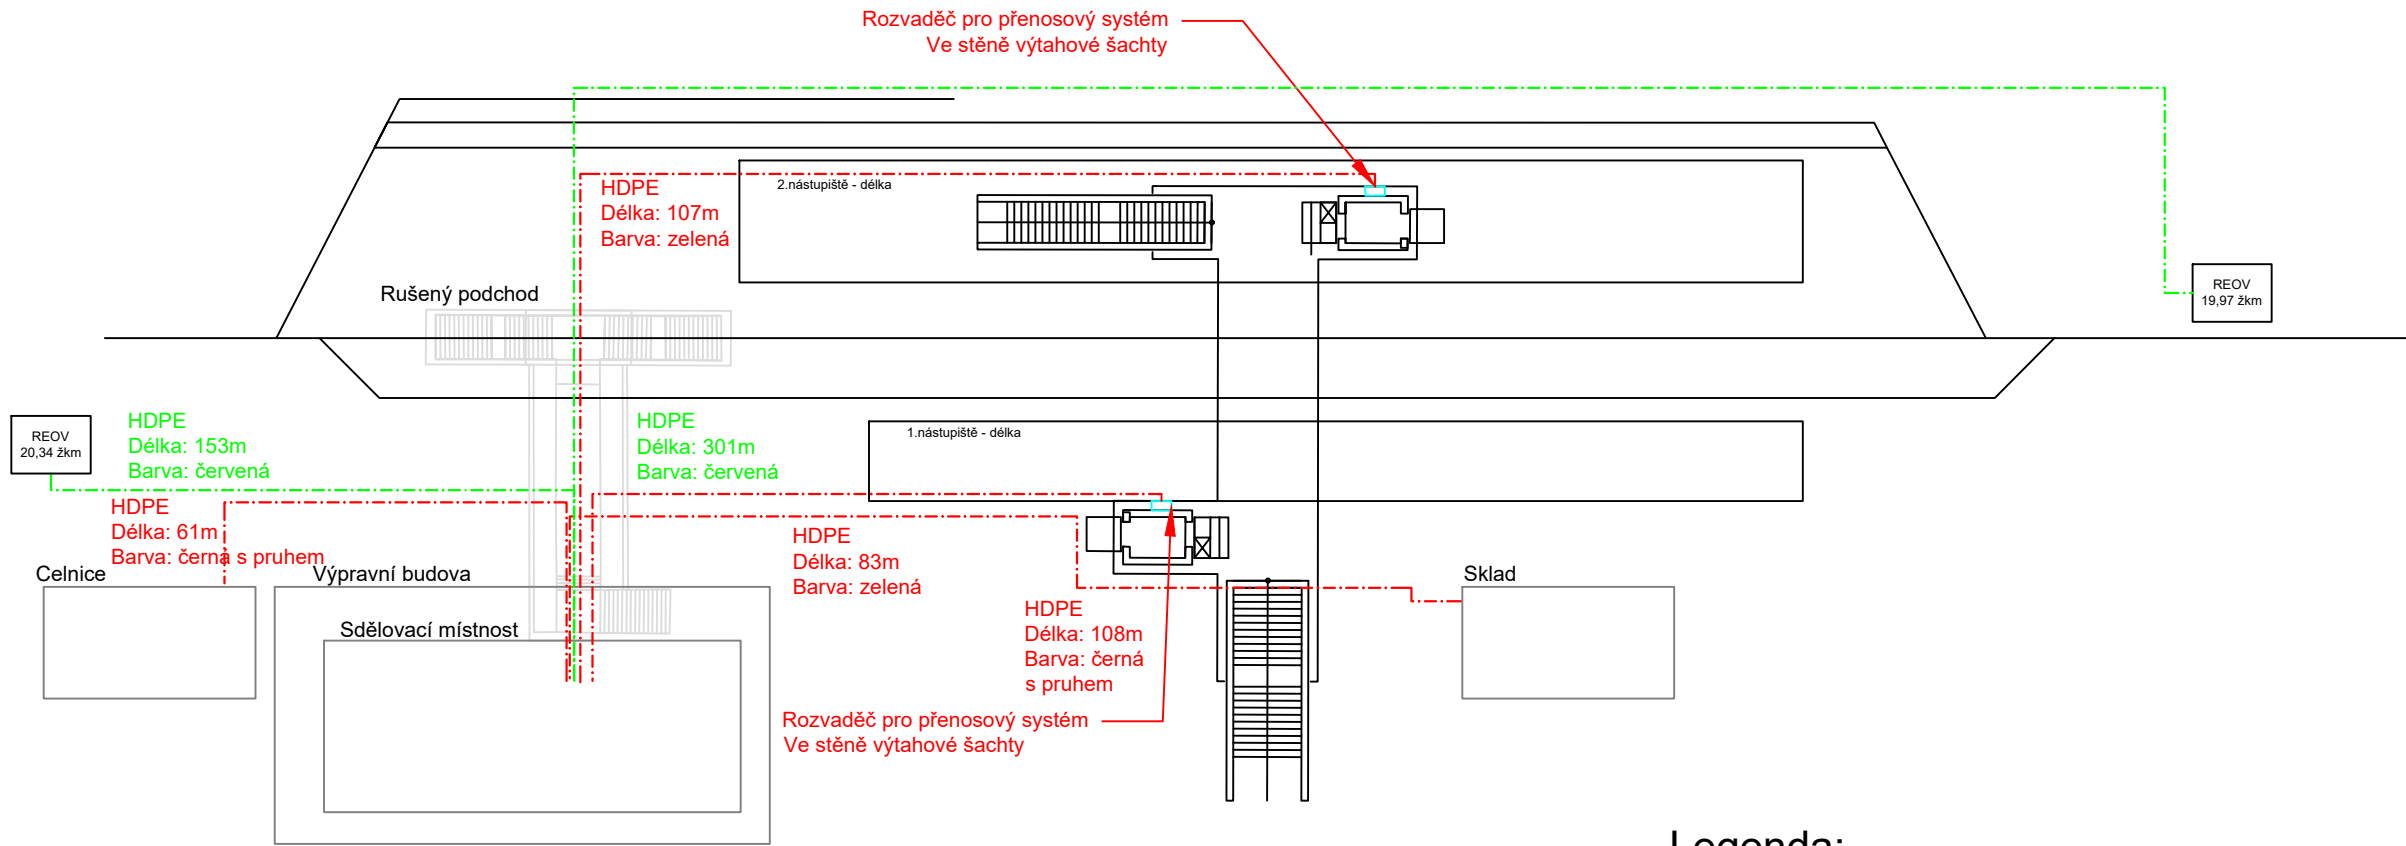








Legenda:

- nové/stávající objekty
- MK v provedení TCEPKPFLEZE není-li uvedeno jinak
- HDPE trubka 40/32 není-li uvedeno jinak
- HDPE trubka 40/32, připojení objektů SEE
- rezervní HDPE trubka 40/32
- v rámci jiného PS
- odbočná spojka
- venkovní telefonní objekt
- ukončení kabelizace na zářezových páscích

Podpis:			Datum:
Revize:	Datum:	Popis:	Kontroloval:
000	25.25.2022	Definitivní odevzdání dokumentace	Oskar Rozbořil

<b>Stavebník/investor:</b>	<b>Správa železnic, státní organizace</b>	
Adresa:	Dlážděná 1003/7, 110 00 Praha 1	
Zástupce investora:	Stavební správa západ	
Adresa:	Sokolovská 1995/278, 190 00 Praha 9	

<b>Zhotovitel stavby:</b>		<b>AFSAG Hrádek, Chrástava</b>					
Adresa:		Magistrů 1275/13, 140 00 Praha 4					
Kontakt:		T: +420 725 634 107 E: vladislav.sefl@afry.com					
<b>Zhotovitel objektu:</b>		<b>AFRY CZ s.r.o</b>					
Adresa:		Magistrů 1275/13, 140 00 Praha 4				<b>AFRY</b>	
Kontakt:		T: +420 725 634 107 E: vladislav.sefl@afry.com					
<b>Hlavní projektant (HIP):</b>		<b>Specialista:</b>		<b>Odpovědný projektant:</b>		<b>Zpracovatel přílohy:</b>	
Ing. Vladislav Šefl 		Oskar Rozbořil 		Ing. Tomáš Toma 		Bc. Lukáš Baťa 	

Název stavby/akce:		Rekonstrukce ŽST Hrádek nad Nisou										S-kód:		S631500687																												
												Zakázka:		2020/0074																												
Název části:		Železniční sdělovací zařízení										Označení části:		D.1.2																												
Název objektu:		ŽST Hrádek nad Nisou - místní kabelizace										Číslo objektu/komplexu:		PS 15-02-11.01																												
Název přílohy:		Schéma HDPE v žst. Hrádek nad Nisou										Číslo přílohy:		2. 213																												
Název dílčí části přílohy:												Paré:																														
Kraj:		Katastrální území:					TUDU:																																			
Liberecký		Hrádek nad Nisou [647390]					0941 F1																																			
Dokumentace:	
Stupeň dokumentace:				Datum zpracování:				Formáty:				Měřítko:																														
PDPS				25.25.2022				2x A4				-																														
S-kód:		Stupeň dokumentace:			Část:			Objekt:					Podobjekt:		Příloha:																											
S	6	3	1	5	0	0	6	8	7	_	P	D	P	S	_	D	1	2	X	X	_	P	S	1	5	0	2	1	1	_	0	1	_	2	_	2	1	3	_	0	0	0
Prostor pro další informace	

Prostor pro další informace