


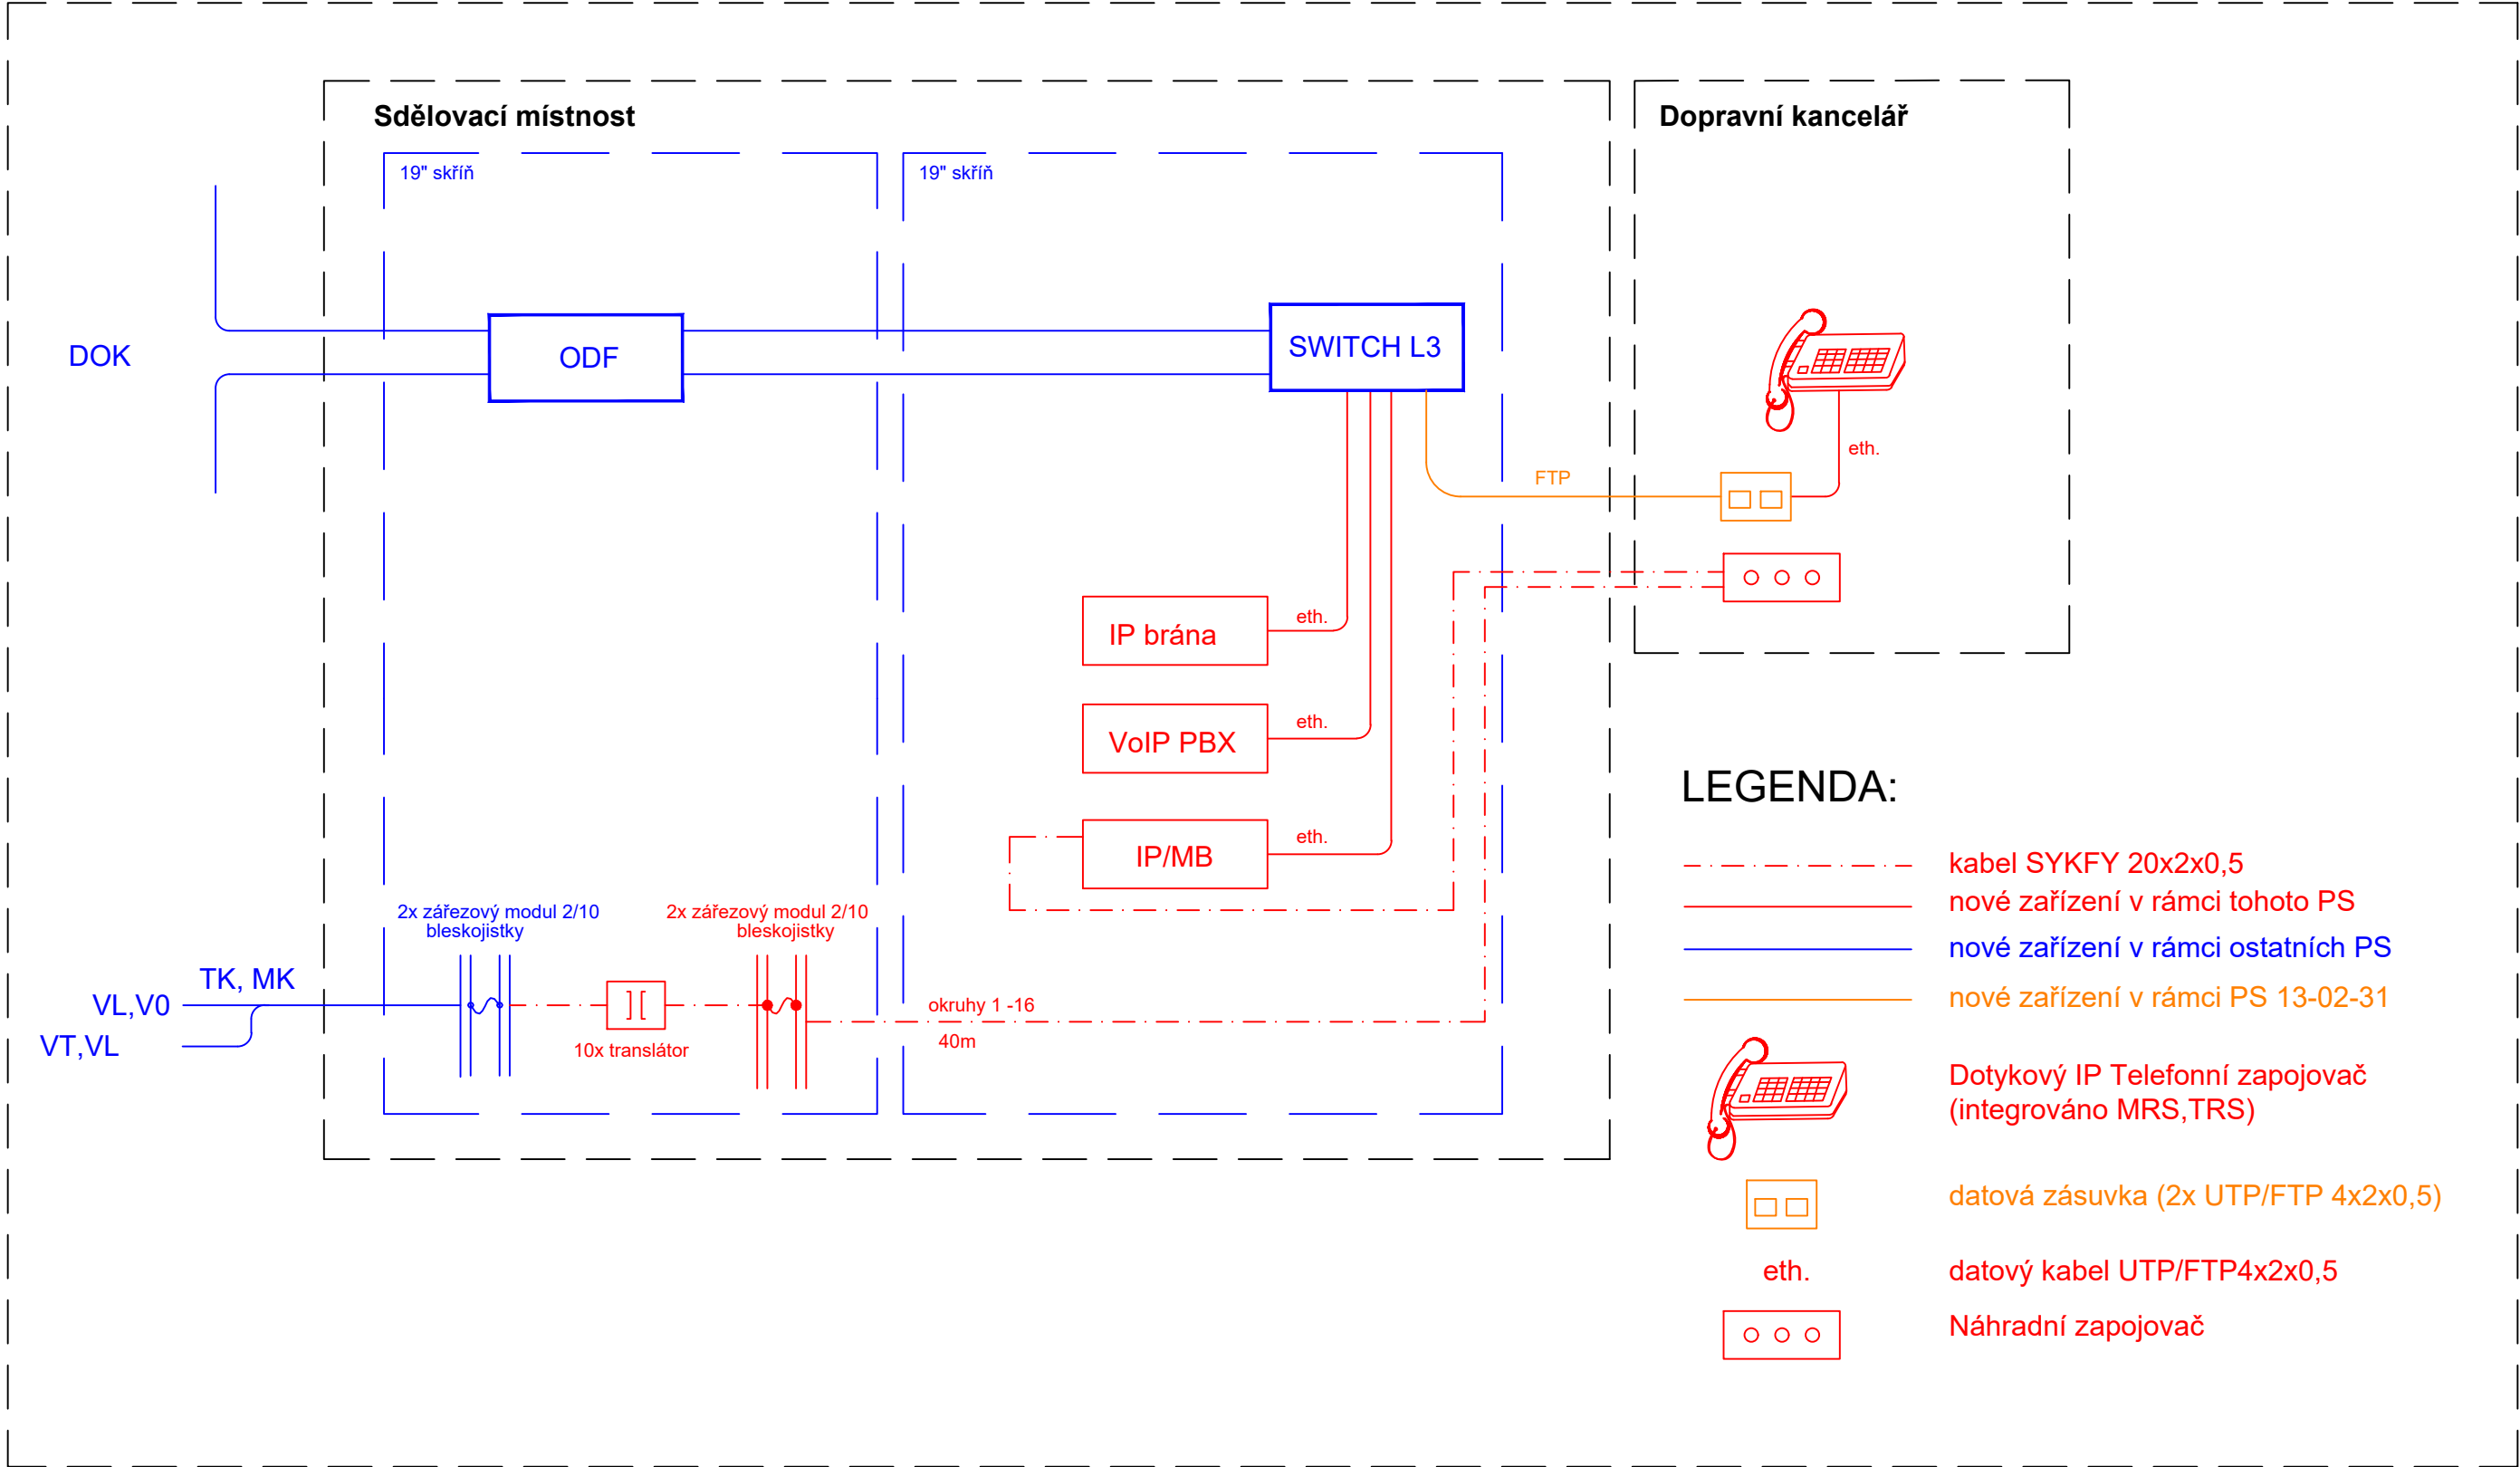



Žst. Hrádek nad Nisou



Revize:		Datum:		Popis:		Podpis:		Datum:	
000		25.05.2022		Definitivní odevzdání dokumentace				Ing. Dominik Schmidt	

Stavebník/investor:	Správa železnic, státní organizace	
Adresa:	Dlážděná 1003/7, 110 00 Praha 1	
Zástupce investora:	Stavební správa západ	
Adresa:	Sokolovská 1995/278, 190 00 Praha 9	

Zhotovitel stavby:	AFSAG Hrádek, Chrástava		
Adresa:	Magistrů 1275/13, 140 00 Praha 4		
Kontakt:	T: +420 725 634 107 E: vladislav.sefl@afry.com		
Zhotovitel objektu:	AFRY CZ s.r.o		AFRY
Adresa:	Magistrů 1275/13, 140 00 Praha 4		
Kontakt:	T: +420 725 634 107 E: vladislav.sefl@afry.com		
Hlavní projektant (HIP): Ing. Vladislav Šefl	Specialista: Oskar Rozbořil	Odpovědný projektant: Ing. Tomáš Toma	Zpracovatel přílohy: Oskar Rozbořil

Název stavby/akce:	Rekonstrukce ŽST Hrádek nad Nisou	S-kód:	S631500687
Název části:	Železniční sdělovací zařízení	Zakázka:	2020/0074
Název objektu:	ŽST Hrádek nad Nisou, telefonní zapojovač a technologická datová síť	Označení části:	D.1.2
Název přílohy:	Schéma telefonního zapojovače	Číslo objektu/komplexu:	PS 15-02-31
Název dílčí části přílohy:		Číslo přílohy:	2 . 211
Kraj:	Katastrální území:	TUDU:	Paré:
Liberecký	Hrádek nad Nisou [647390]	0941 F1	
Dokumentace:			
Stupeň dokumentace:	Datum zpracování:	Formáty:	
PDPS	25.05.2022	3 x A4	
S-kód:	Stupeň dokumentace:	Část:	Objekt:
S 6 3 1 5 0 0 6 8 7	_ P D P S	_ D 1 2 X X	_ P S 1 5 0 2 3 1
Prostor pro další informace			