




žst. Hrádek nad Nisou, VE

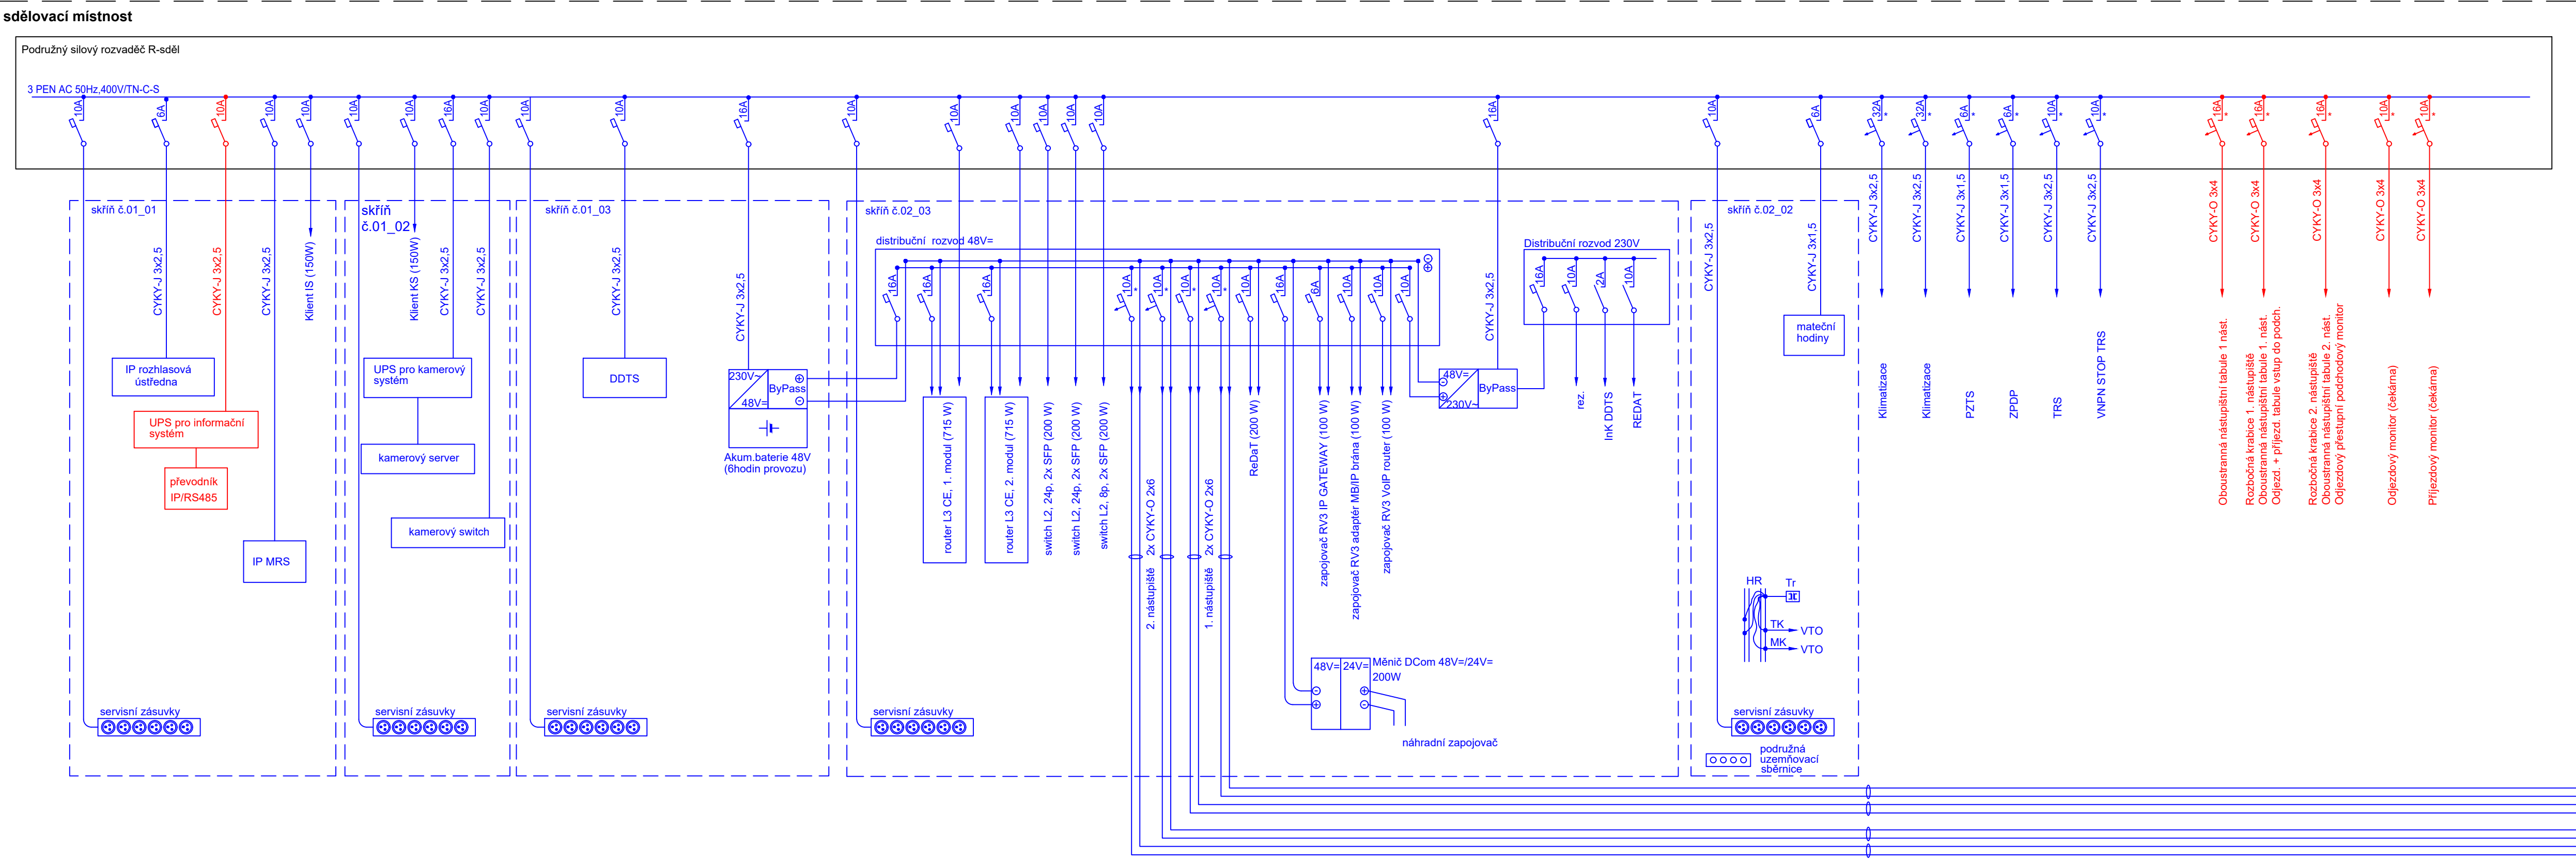

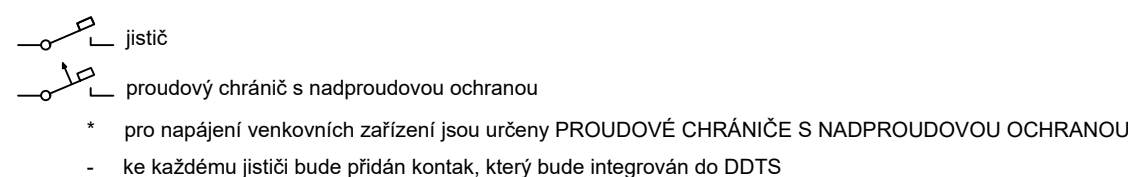

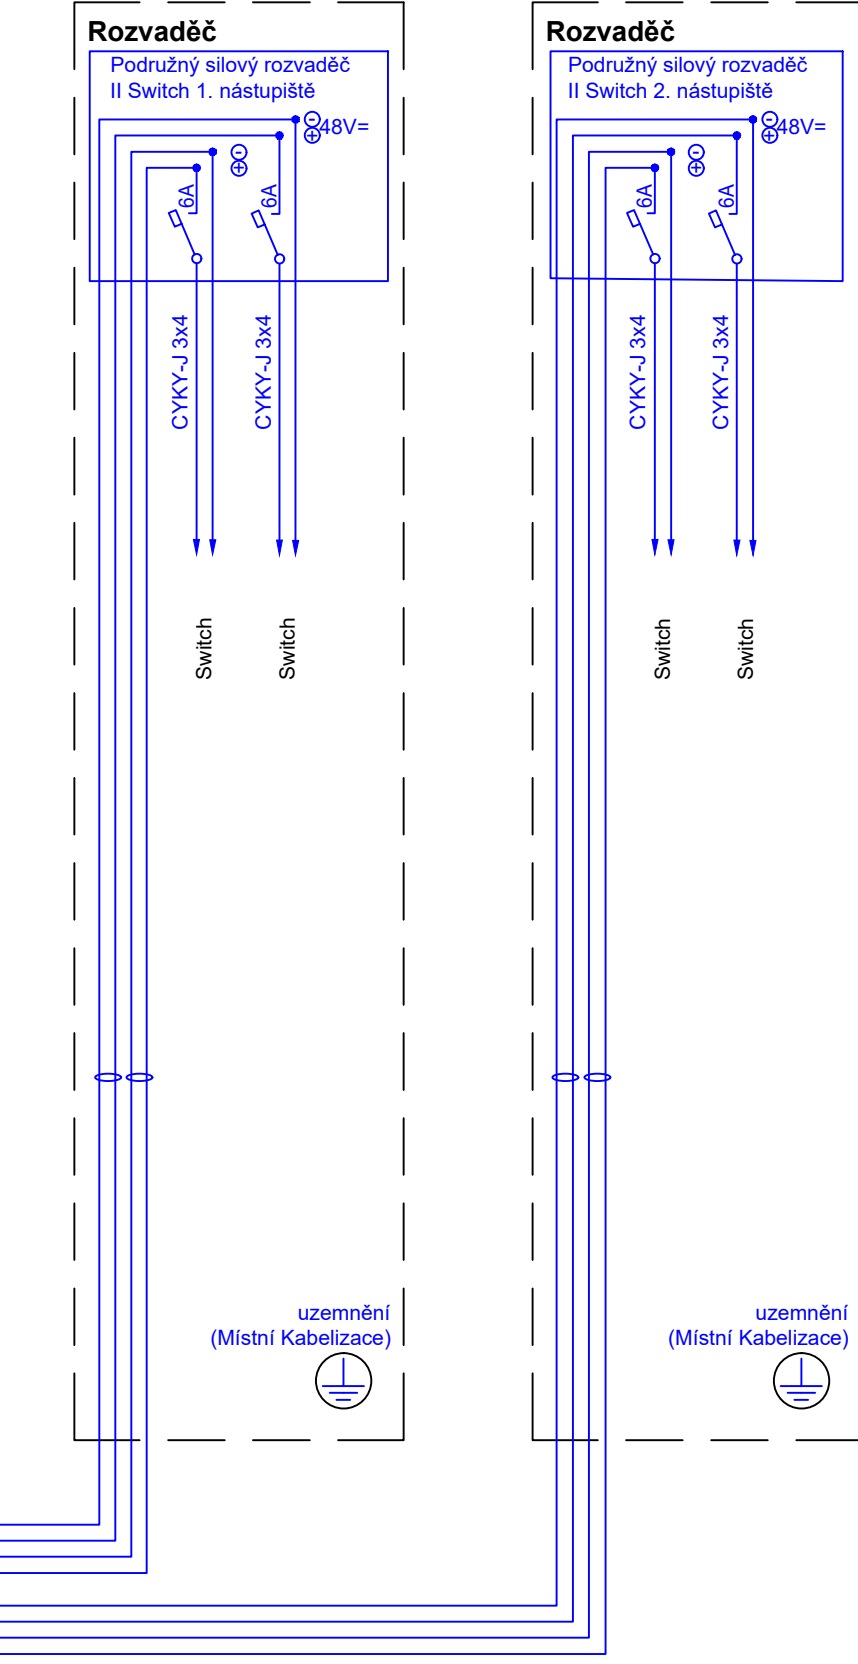


Obsazení skříní:
skřín č. 01_01: rozhlasové a informační zařízení
skřín č. 01_02: kamerové zařízení
skřín č. 01_03: DDTS, baterie

skříň č. 02_02: TK, MK, Tr, hodiny
skříň č. 02_03: DOK, MOK, přenosové zařízení, zapojovač, zdroj



			Podpis:	Datum:
Revize:	Datum:	Popis:		Kontroloval:
000	25.05.2022	Definitivní odevzdání dokumentace		Oskar Rozbořil

Stavebník/investor:	Správa železnic, státní organizace	 SPRÁVA ŽELEZNIC
Adresa:	Dlážděná 1003/7, 110 00 Praha 1	
Zástupce investora:	Stavební správa západ	
Adresa:	Sokolovská 1995/278, 190 00 Praha 9	

Zhotovitel stavby: Adresa: Kontakt:	AFSAG Hrádek, Chrastava Magistrů 1275/13, 140 00 Praha 4 T: +420 725 634 107 E: vladislav.sefl@afry.com	<div style="display: flex; justify-content: space-around; align-items: center;">   </div>	
Zhotovitel objektu: Adresa: Kontakt:	AFRY CZ s.r.o Magistrů 1275/13, 140 00 Praha 4 T: +420 725 634 107 E: vladislav.sefl@afry.com	<div style="display: flex; justify-content: space-around; align-items: center;">   </div>	
Hlavní projektant (HIP): Ing. Vladislav Šeřl	Specialista: Oskar Rozbořil	Odpovědný projektant: Ing. Tomáš Torma	Zpracovatel přílohy: Matěj Zmátlo

Název stavby/akce:		Rekonstrukce ŽST Hrádek nad Nisou										S-kód:		S631500687									
												Zakázka:		2020/0074									
Název části:		Železniční sdělovací zařízení										Označení části:		D.1.2									
Název objektu:		ŽST Hrádek nad Nisou, informační systém										Číslo objektu/komplexu:		PS 15-02-71									
Název přílohy:		Schéma napájení Žst. Hrádek nad Nisou										Číslo přílohy:		2. 216									
Název dílčí části přílohy:												Paré:											
Kraj:		Katastrální území:								TUDU:													
Liberecký		Hrádek nad Nisou [647390]								0941 F1													
Dokumentace:																							
Stupeň dokumentace:		Datum zpracování:					Formáty:					Měřítko:											
PDPS		25.05.2022					4 x A4					X											
S-kód:		Stupeň dokumentace:			Část:			Objekt:			Podobjekt:			Příloha:									
S 6 3 1 5 0 0 6 8 7		_ P D P S			_ D 1 2 X X			_ P S 1 5 0 2 7 1			_ X X			_ 2 _ 2 1 6 _ 0 0 0									
Prostor pro další informace																							