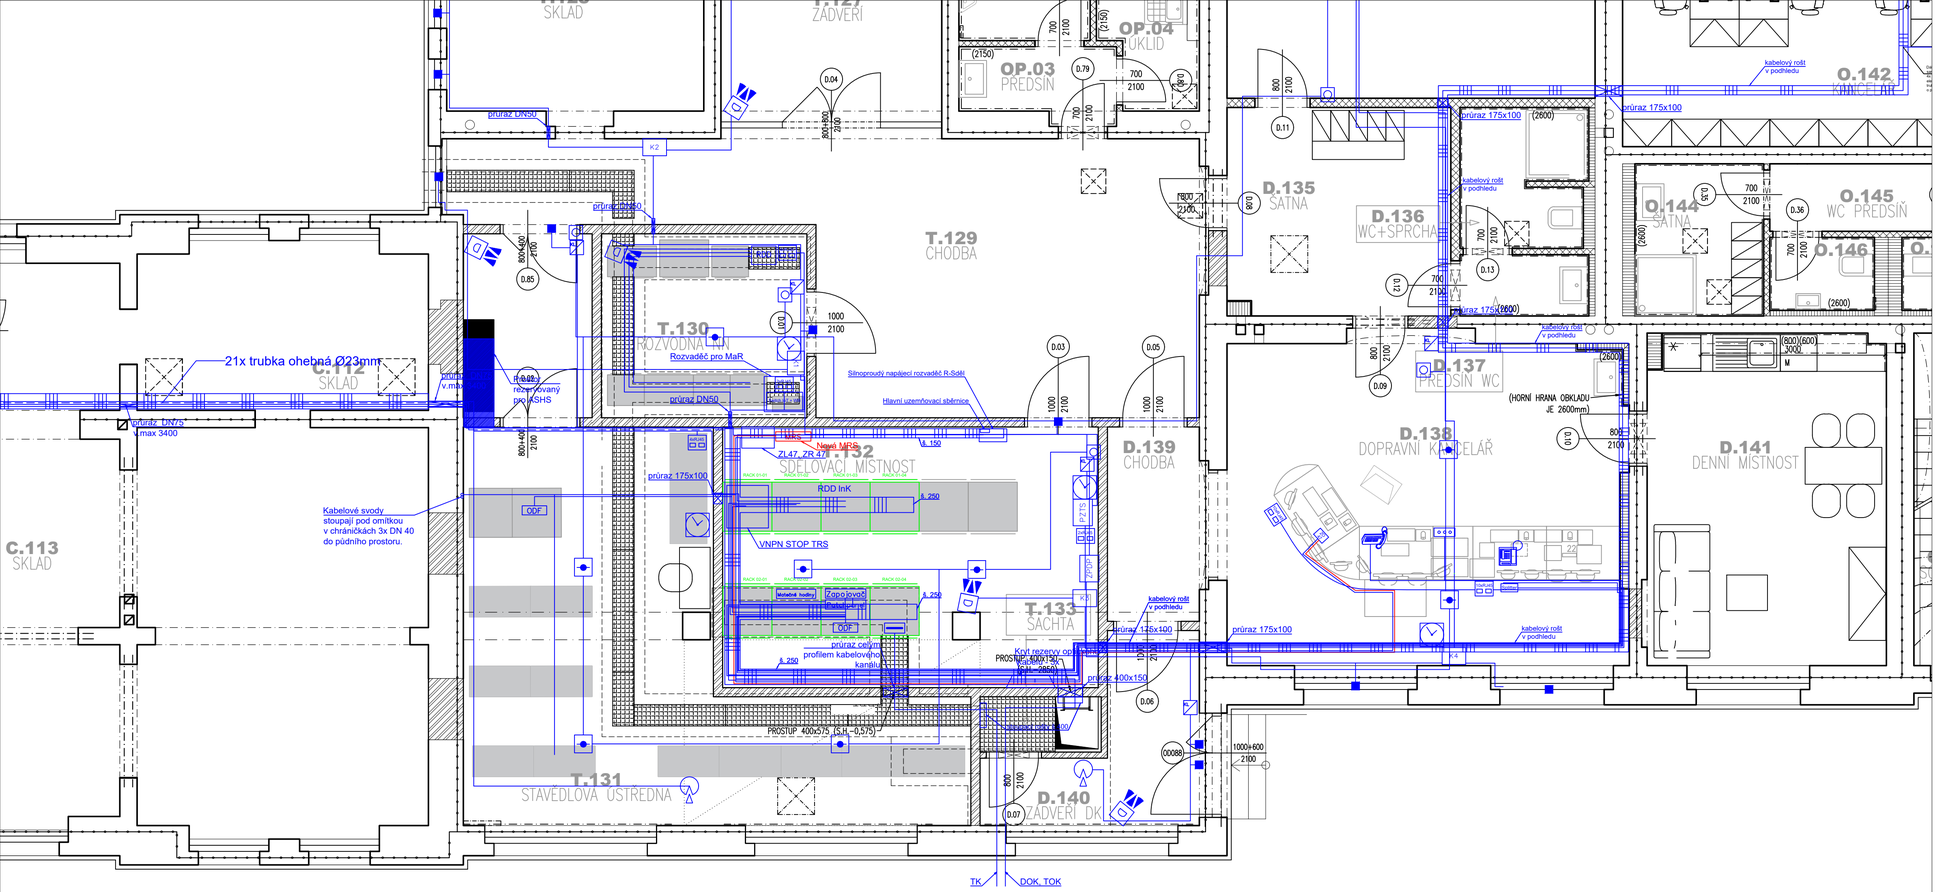

Podpis: Datum:

Revize:	Datum:	Popis:	Kontroloval:
000	25.05.2022	Definitivní odevzdání dokumentace	Ing. Dominik Schmidt

Stavebník/investor:	**Správa železnic, státní organizace**	SPRÁVA ŽELEZNIC
Adresa:	Dlážděná 1003/7, 110 00 Praha 1	
Zástupce investora:	Stavební správa západ	
Adresa:	Sokolovská 1995/278, 190 00 Praha 9	

Zhotovitel stavby:	**AFSAG Hrádek, Chrastava**	SAGASTA AFRY
Adresa:	Magistrů 1275/13, 140 00 Praha 4	
Kontakt:	T: +420 725 634 107	
	E: vladislav.sefl@afry.com	
Zhotovitel objektu:	**AFRY CZ s.r.o**	AFRY
Adresa:	Magistrů 1275/13, 140 00 Praha 4	
Kontakt:	T: +420 725 634 107	
	E: vladislav.sefl@afry.com	

Hlavní projektant (HIP):	Specialista:	Odpovědný projektant:	Zpracovatel přílohy:
Ing. Vladislav Šefl	Oskar Rozbořil	Ing. Tomáš Toma	Oskar Rozbořil

Název stavby/akce:	**Rekonstrukce ŽST Hrádek nad Nisou**		S-kód: **S631500687**
			Zakázka: **2020/0074**
Název části:	Železniční sdělovací zařízení		Označení části: **D.1.2**
Název objektu:	ŽST Hrádek nad Nisou, úprava MRS		Číslo objektu/komplexu: **PS 15-02-81**
Název přílohy:	Půdorys ŽST Hrádek nad Nisou, VB - nový stav		Číslo přílohy: **2 . 231**
Název dílčí části přílohy:			Paré:
Kraj:	Katastrální území:	TUDU:	
Liberecký	Hrádek nad Nisou [647390]	0941 F1	
Dokumentace:			
Stupeň dokumentace:	Datum zpracování:	Formáty:	Měřítko:
PDPS	25.05.2022	4x A4	1:50

S-kód:	Stupeň dokumentace:	Část:	Objekt:	Podobjekt:	Příloha:
S631500687_PDPS_D12XX_PS150281_XX_2_231_000					

Prostor pro další informace