



SO 15-20-03 Železniční most v ev. km 20,210 - demolice podchodu

VÝKRES STÁVAJÍCÍHO STAVU M 1:100


PŮDORYS

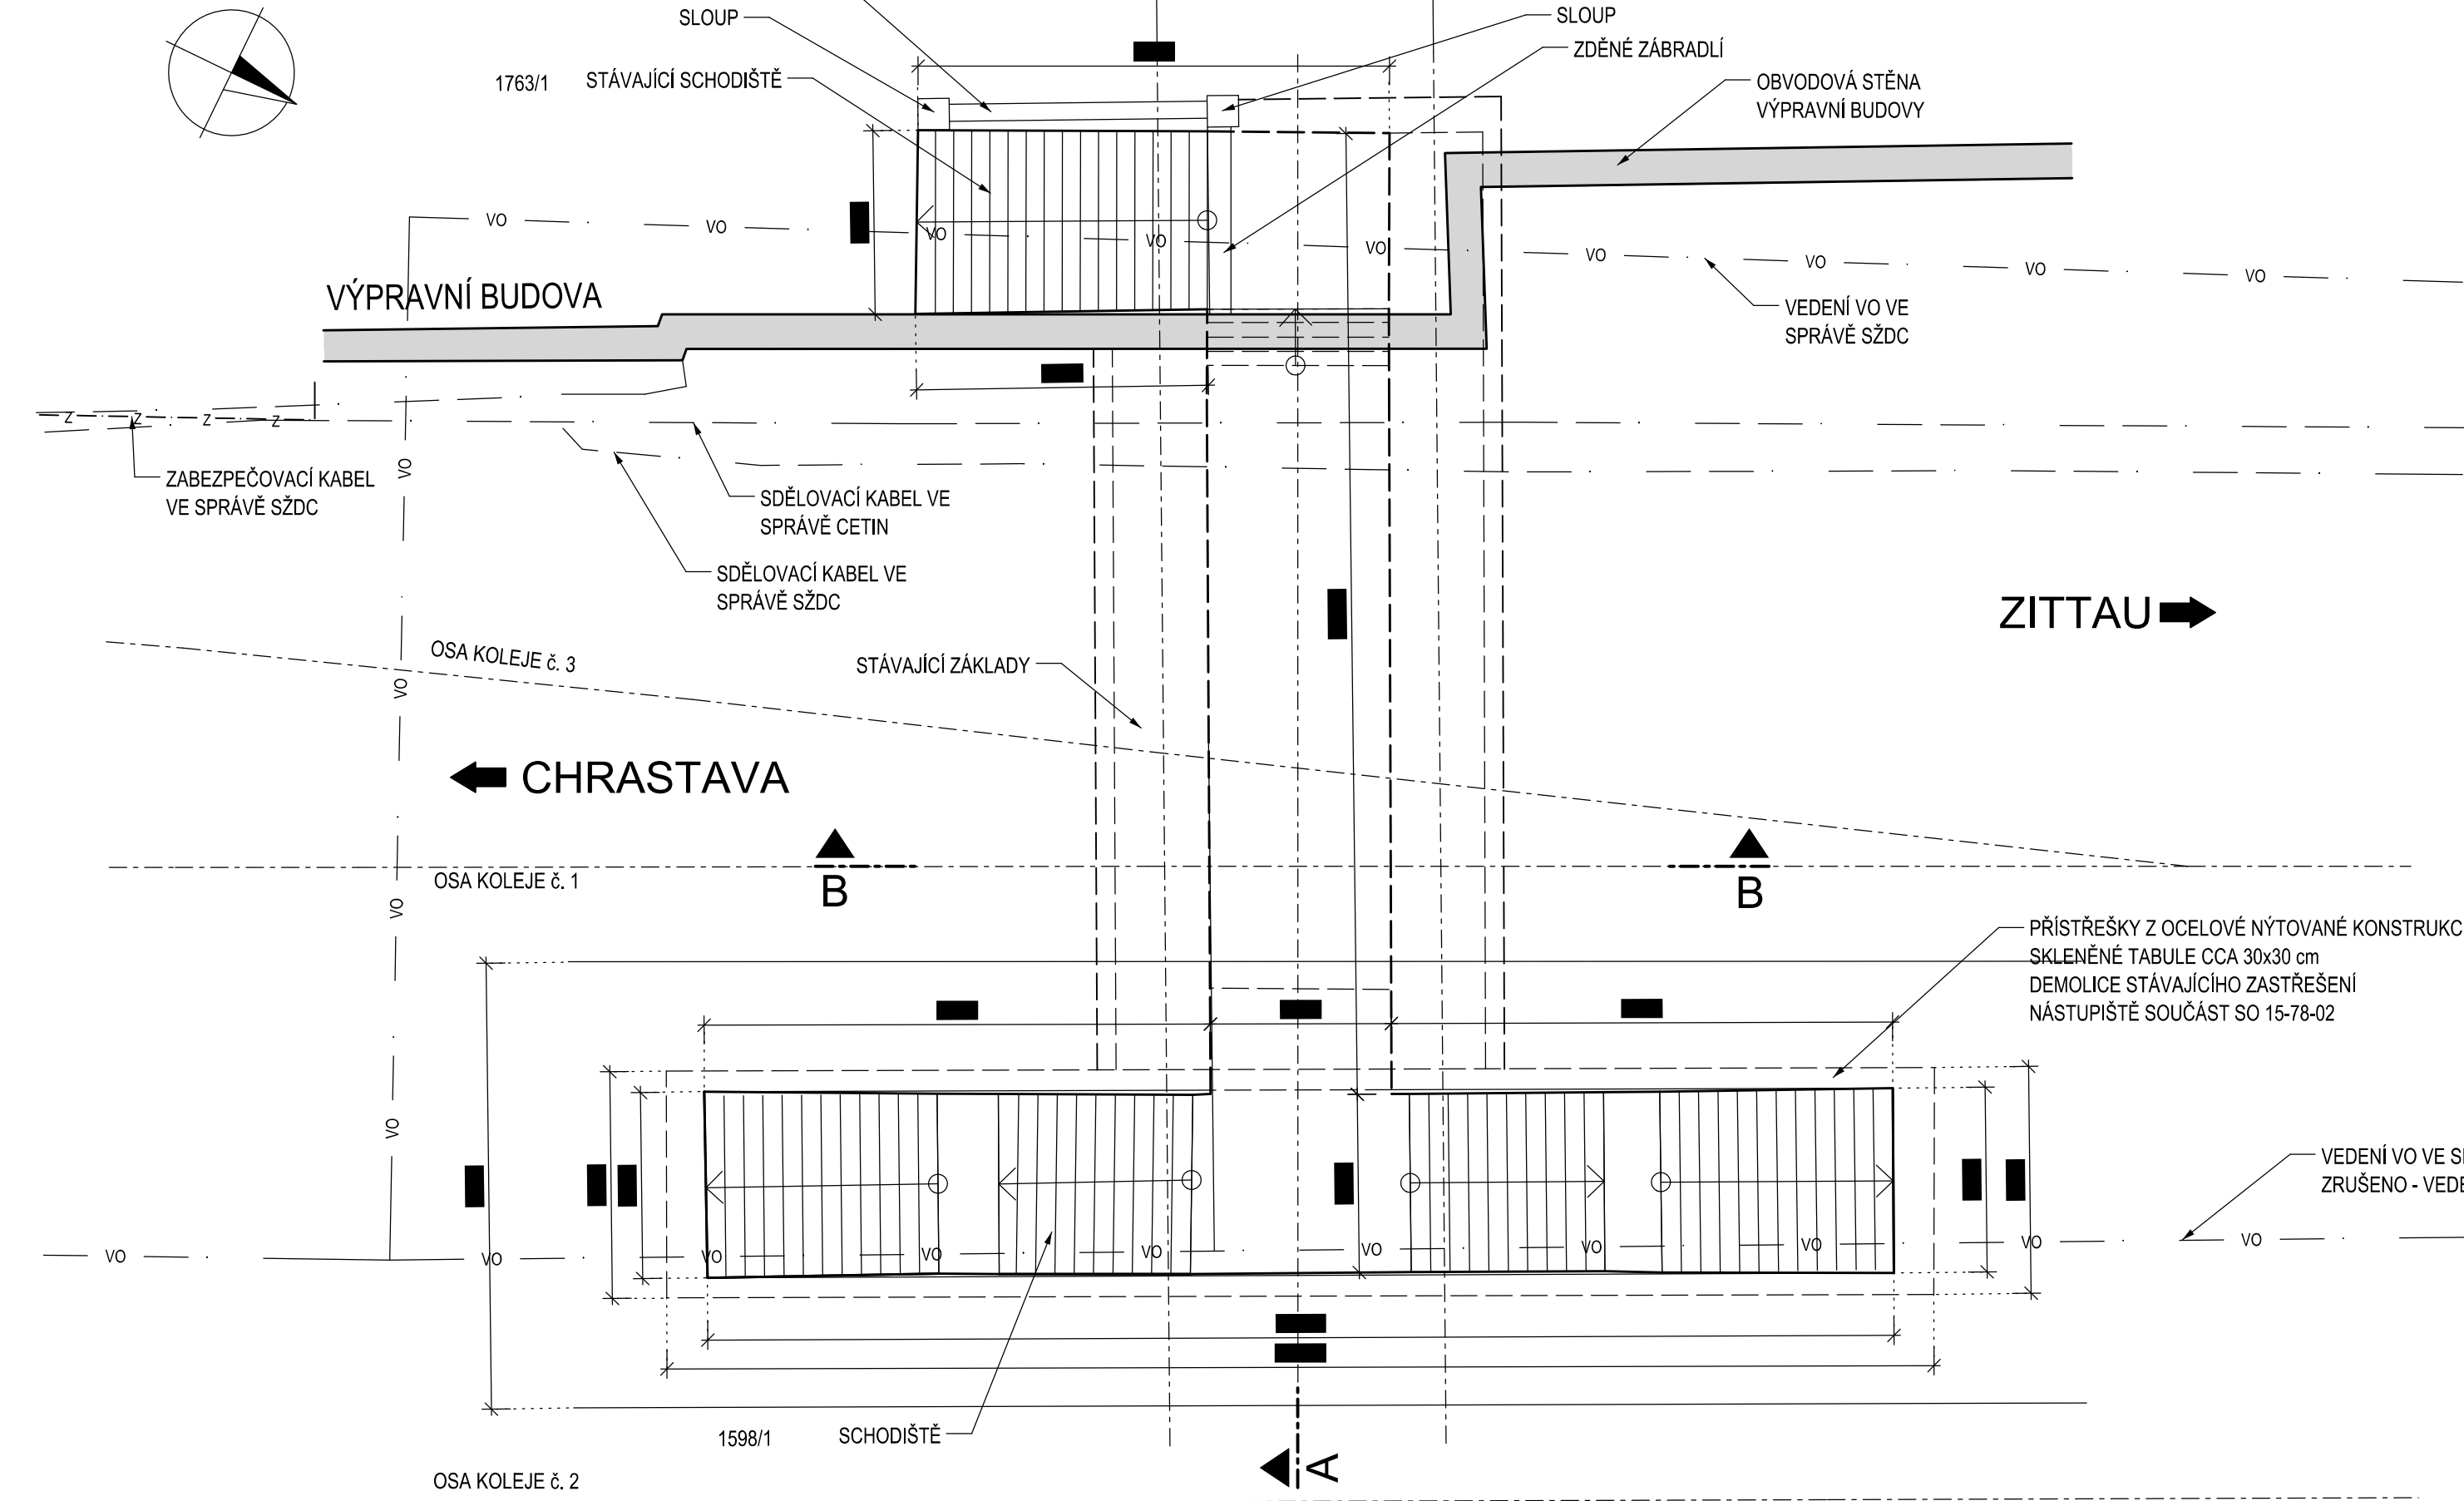

ŘEZ A-A

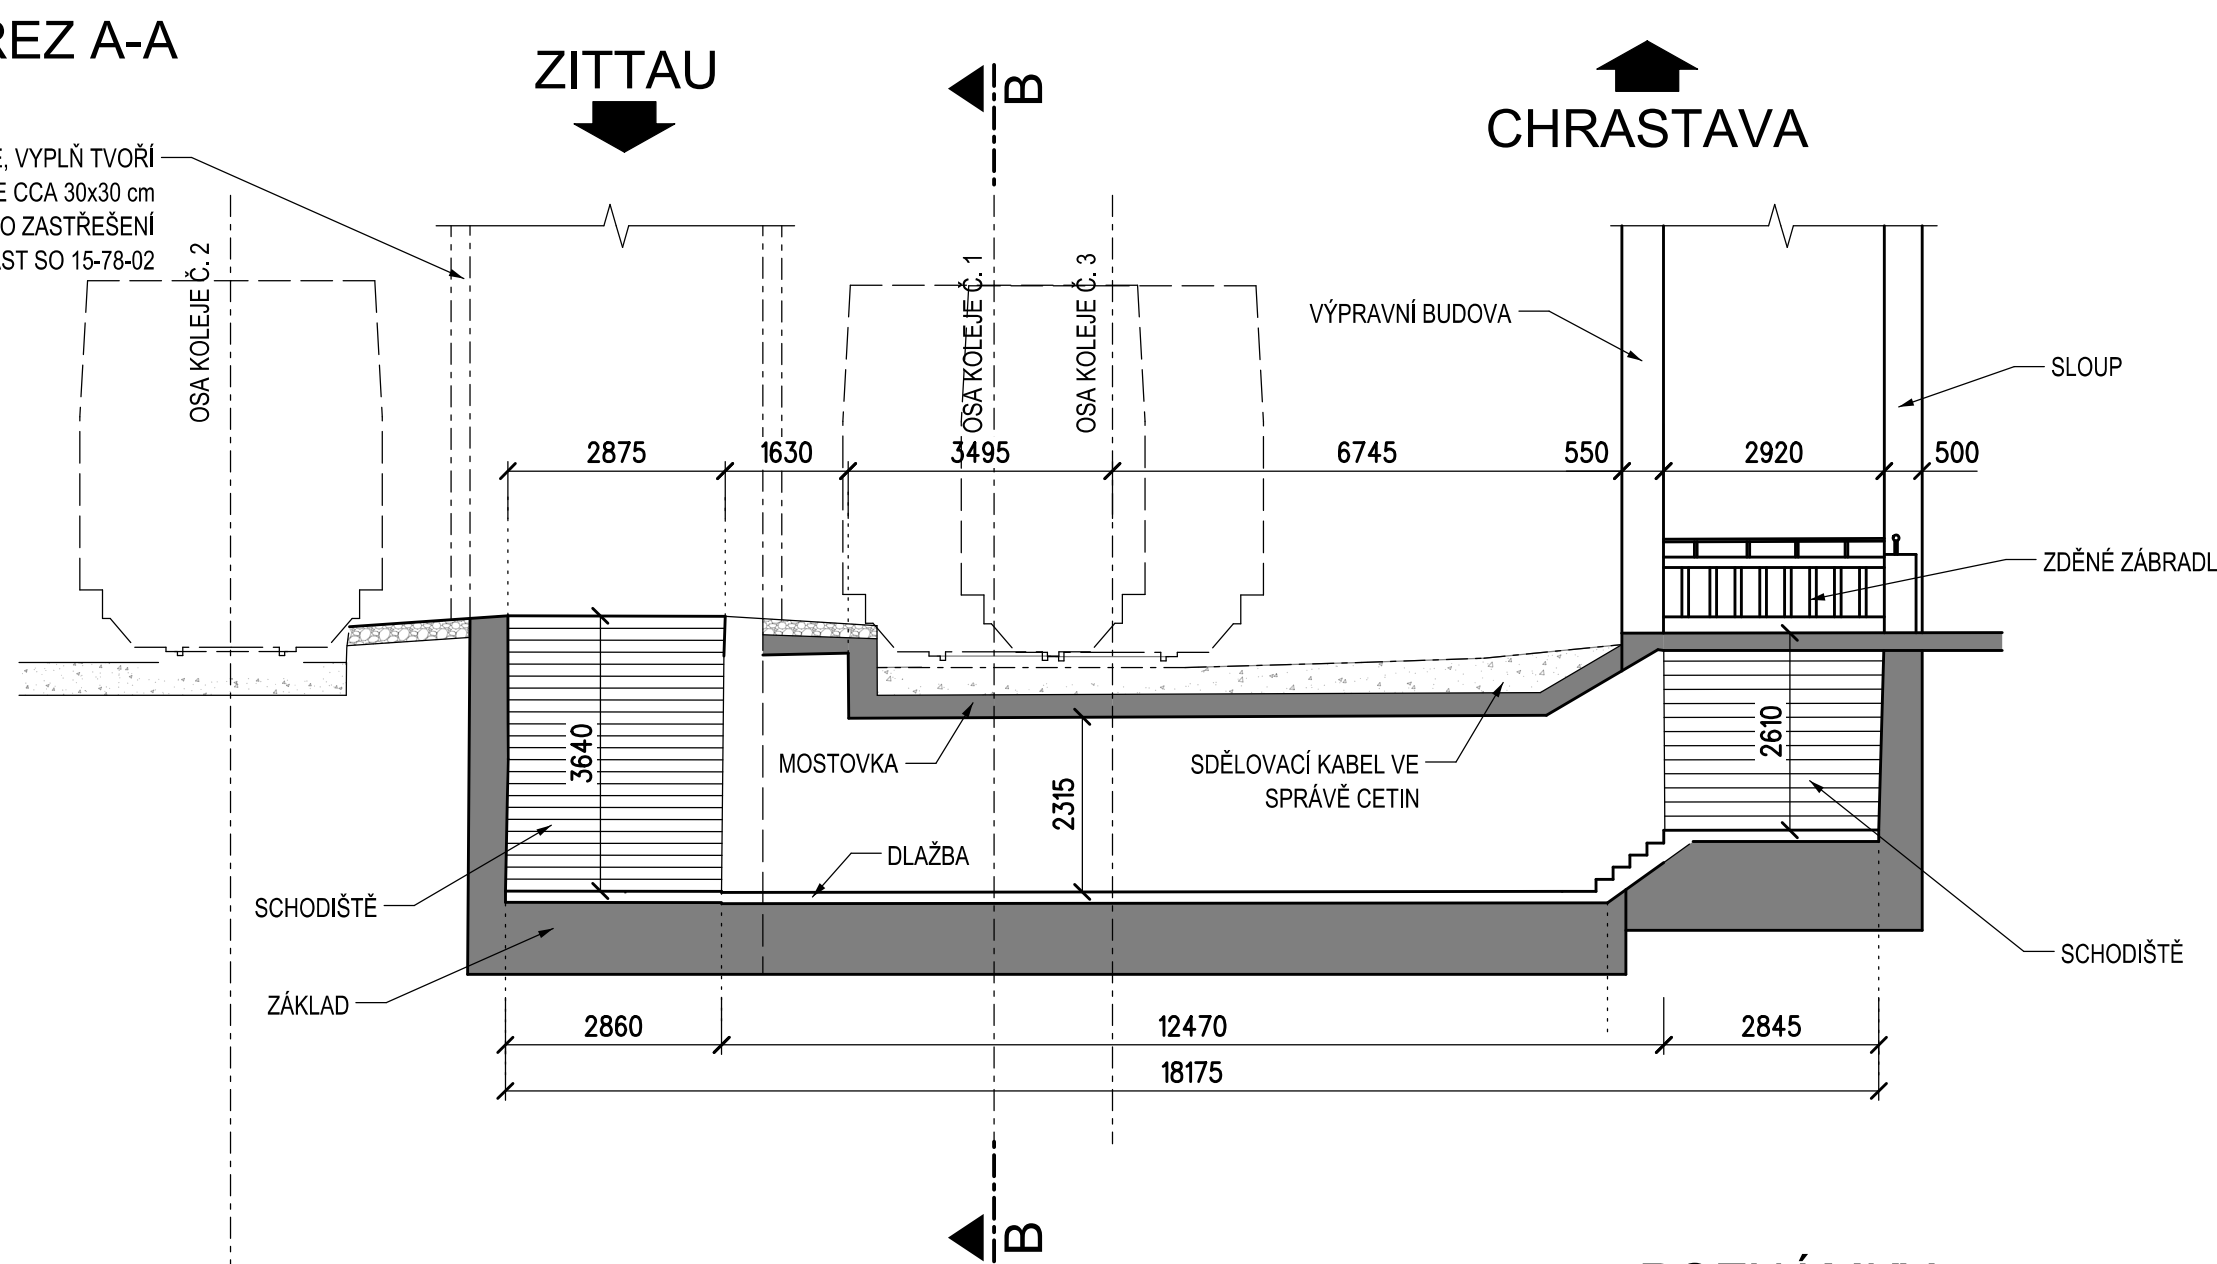


ŘEZ B-B

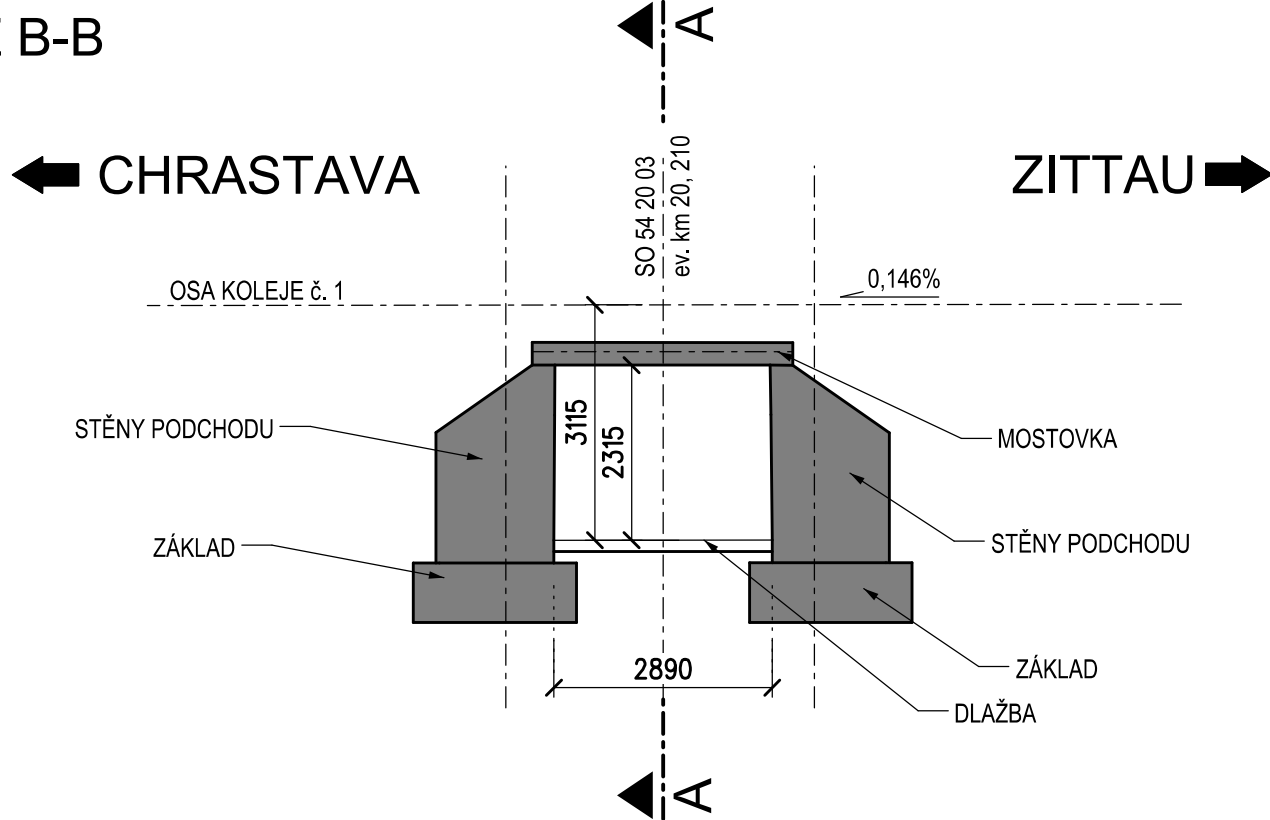


POZNÁMKY

- DISPOZICE KONSTRUKCE VYCHÁZÍ ZE ZAMĚŘENÍ
- ROZMĚRY SKRYTÝCH KONSTRUKCÍ JSOU PŘEDPOKLÁDANÉ A NEMUSÍ SOUHLASIT SE SKUTEČNOSTÍ
- ZAKRESLENÍ STÁVAJÍCÍCH INŽENÝRSKÝCH SÍTÍ JE POUZE INFORMATIVNÍ DLE PODKLADŮ POSKYTNUTÝCH JEDNOTLIVÝMI SPRÁVCI SÍTÍ
- PŘED ZAPOČETÍM STAVEBNÍCH PRACÍ JE NUTNÉ PROVÉST JEDNOTLIVÝMI SPRÁVCI PŘESNÉ VYTÝČENÍ
- SOUŘADNICOVÝ SYSTÉM - S-JTSK. VÝŠKOVÝ SYSTÉM BpV

Revize:		Datum:		Popis:		Podpis:		Datum:	
000		25.05.2022		Definitivní odevzdání dokumentace		Ing. László Szikora			

<b>Stavebník/investor:</b>		<b>Správa železnic, státní organizace</b>			
Adresa:		Dlážděná 1003/7, 110 00 Praha 1			
Zástupce investora:		Stavební správa západ			
Adresa:		Sokolovská 1995/278, 190 00 Praha 9			

<b>Zhotovitel stavby:</b>		<b>AFSAG Hrádek, Chrastava</b>			
Adresa:		Magistrů 1275/13, 140 00 Praha 4			
Kontakt:		T: +420 725 634 107 E: vladislav.sefl@afry.com			
<b>Zhotovitel objektu:</b>		<b>AFRY CZ s.r.o.</b>			
Adresa:		Magistrů 1275/13, 140 00 Praha 4			
Kontakt:		T: +420 725 634 107 E: vladislav.sefl@afry.com			
Hlavní projektant (HIP):		Specialista:		Odpovědný projektant:	
Ing. Vladislav Šeřl		Ing. László Szikora		Ing. László Szikora	
				Zpracovatel přílohy:	
				Ing. Jitka Brunnerová	

<b>Název stavby/akce:</b>		<b>Rekonstrukce ŽST Hrádek nad Nisou</b>		S-kód: <b>S631500687</b>	
				Zakázka: <b>2020/0074</b>	
Název části:		Inženýrské objekty		Označení části: <b>D.2.1.4</b>	
Název objektu:		Železniční most v ev. km 20,210 - demolice podchodu		Číslo objektu/komplexu: <b>SO 15-20-03</b>	
Název přílohy:		<b>VÝKRES STÁVAJÍCÍHO STAVU</b>		Číslo přílohy: <b>2. 003</b>	
Název dílčí části přílohy:				Paré:	
Kraj:		Katastrální území:		TUDU:	
Liberecký		Hrádek nad Nisou [647390]		0941 F1	
Dokumentace:					
Stupeň dokumentace:		Datum zpracování:		Formáty:	
PDPS		25.05.2022		5 x A4	
				Měřítko:	
				1:100	
S-kód:		Stupeň dokumentace:		Část:	
S 6 3 1 5 0 0 6 8 7		P D P S		D 2 1 0 4	
				Objekt:	
				S 0 1 5 2 0 0 3	
				Podobjekt:	
				X X	
				Příloha:	
				- 2 - 0 0 3 - 0 0 0	