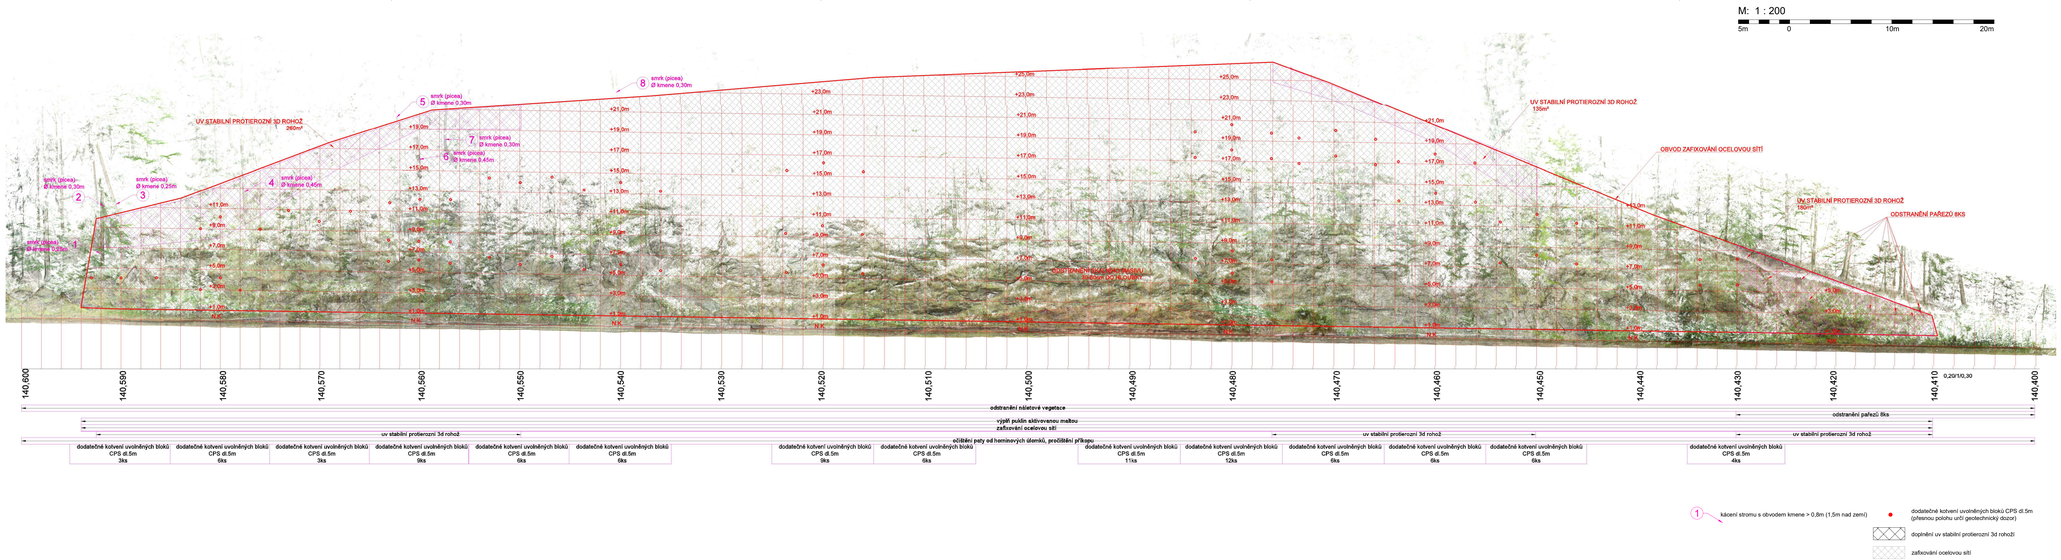

STAVBA:

Sanace skalního zářezu
v km 140,400 – 140,600 v úseku
Hodkovice nad Mohelkou – Rychnov u Jablonce nad Nisou

OBJEDNATEL:

Správa železnic, s.o.
Oblastní ředitelství Hradec Králové
U Fotochemy 259
501 01 Hradec Králové

dipont

DIPONT s.r.o., projektová a inženýrská činnost
Klášská 1432/18, 400 01 Ústí nad Labem, CZ
E: dipont@dipont.cz T: 00420 475 201 724

Zakázka:	Datum:
D23107	11/2023

VYPRACOVAL	ODP. PROJEKTANT STAVBY	TECHNICKÁ KONTROLA	Účel PD:	PDPS
ING. JAN GREPL	ING. JAN GREPL	ING. PETR NOVÁK	Měřítko:	1:500
			Formát:	6xA4

ČÁST:

SO 11-11-01
Hodkovice nad Mohelkou – Rychnov u Jablonce nad Nisou, sanace skalního zářezu v km 140,400 – 140,600

Část: D.2.1.1

Paré:

PŘÍLOHA: Pohled

Příloha: 2.03