SO 14-19 Propustek ev. km 119,775 TÚ č. 0694 Obrnice - Most

SITUACE M 1:500

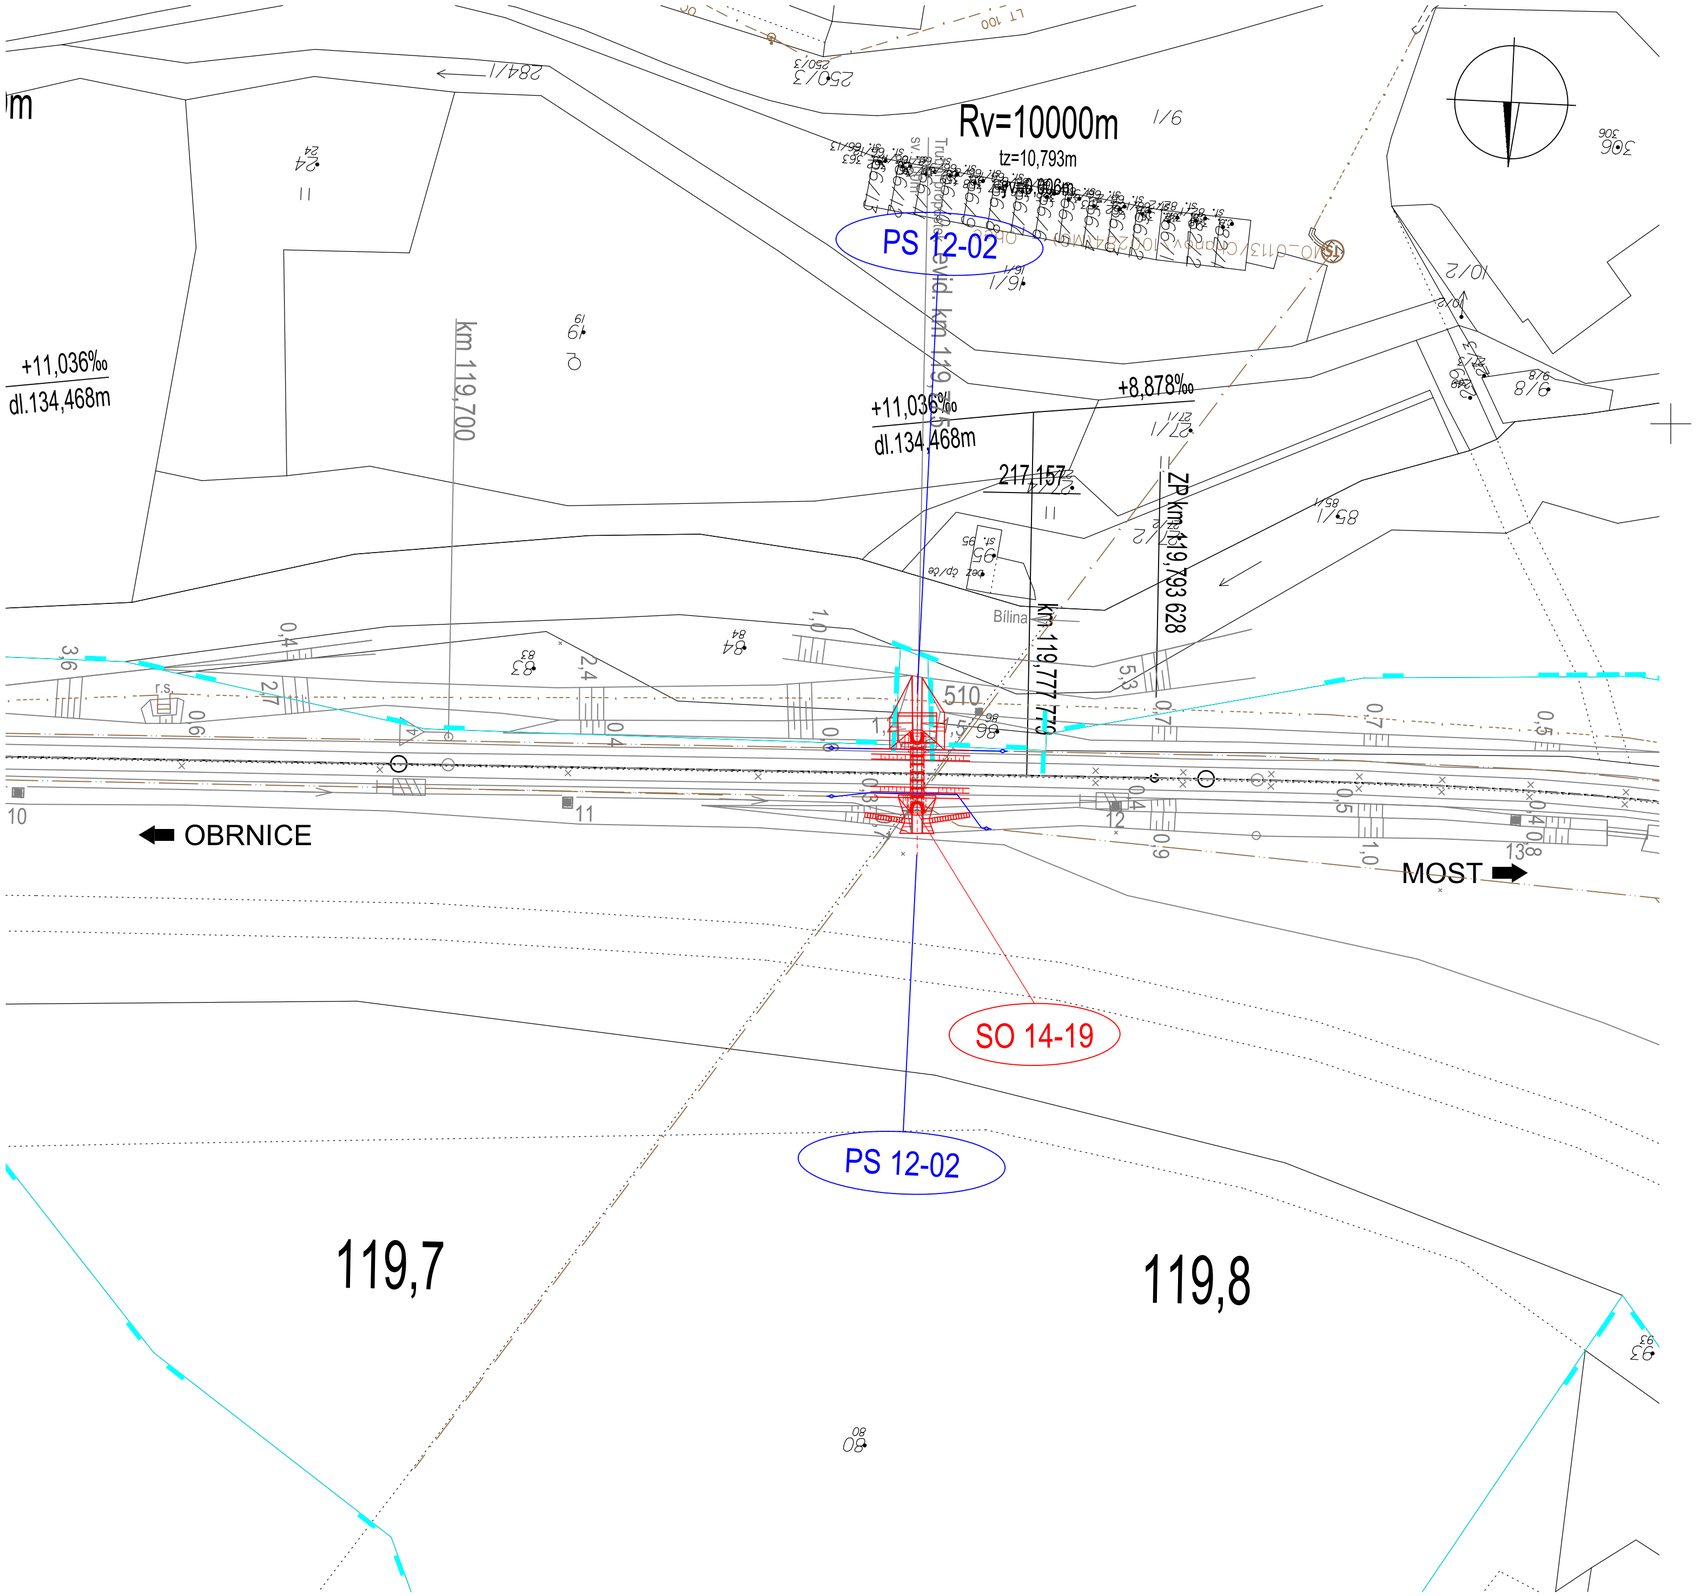

REVIZE	OBSAH REVIZE	DATUM REVIZE	ČÍSLO PARÉ:
01			
02			
03			

SOUŘADNICOVÝ S-JTSK, VÝŠKOVÝ SYSTÉM Bpv

OBJEDNATEL:		ZHOTOVITEL:	
SPRÁVA ŽELEZNIC SPRÁVA ŽELEZNIC, státní organizace DLÁŽDĚNÁ 1003/7 110 00 PRAHA 1 - NOVÉ MĚSTO		AFRY AFRY CZ s.r.o. MAGISTRŮ 1275/13 140 00 PRAHA 4 tel.: +420 277 005 500 www.afry.cz	
HLAVNÍ INŽENÝR PROJEKTU: Ing. PAVEL NOVÁK	ZODPOVĚDNÝ PROJEKTANT: Ing. LÁSZLÓ SZÍKORA	VYPRACOVAL: Ing. TOMÁŠ KUBÍN	KONTROLOVAL: Ing. LÁSZLÓ SZÍKORA

NÁZEV PROJEKTU:

OPRAVA MOSTNÍCH OBJEKTŮ V ÚSEKU POČERADY - ČESKÉ ZLATNÍKY

ČÁST: MOSTY, PROPUSTKY A ZDI

OBJEKT: SO 14-19 PROPUSTEK EV. KM 119,775 TÚ č. 0694 OBRNICE - MOST

PŘÍLOHA: SITUACE

DATUM:	10/2020	ČÁST DOKUMENTACE: D.2.1.4	ČÍSLO PŘÍLOHY: 1.2
STUPEŇ:	DSP		
MĚŘÍTKO:	1:500		
POČET FORMÁTŮ:	6xA4	POŘADÍ OBJEKTU: 19	
Č. ZAKÁZKY:	2020/0111		