PŘÍČNÝ ŘEZ V POLOVINĚ ROZPĚTÍ – OCELOVÉ KONSTRUKCE
m 1:20

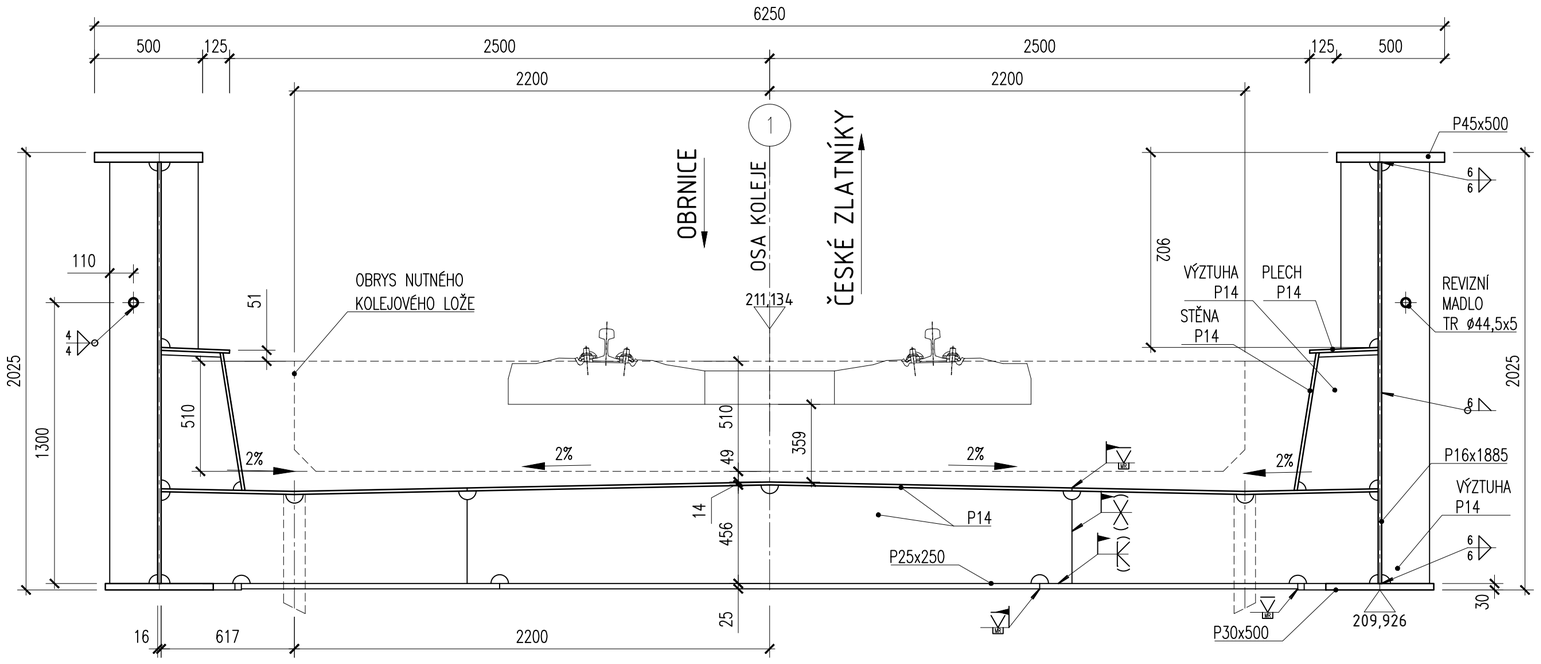

PŘÍČNÝ ŘEZ V ULOŽENÍ – OCELOVÁ KONSTRUKCE
m 1:20

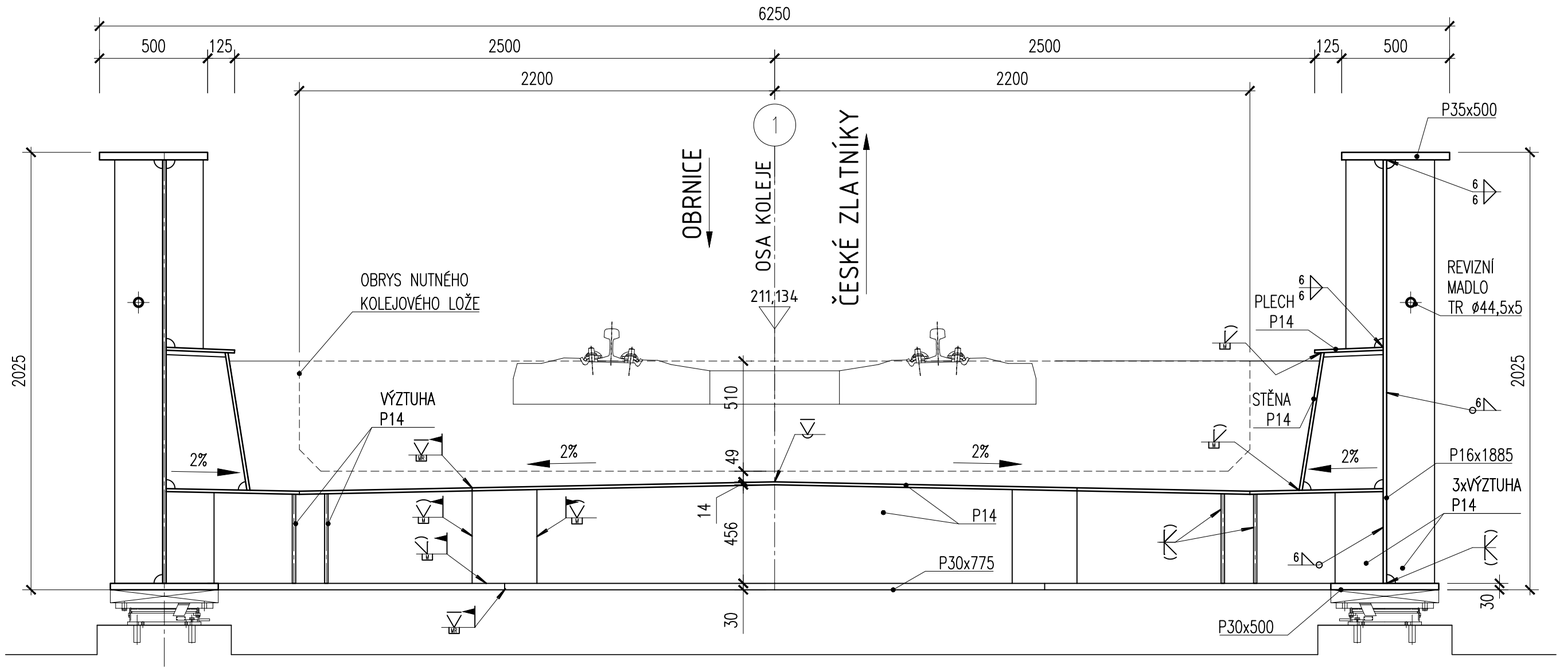

MATERIÁL :

- HLAVNÍ NK (PLECHY DO TL. 30mm VČETNĚ) S355J2
- HLAVNÍ NK (PLECHY NAD TL. 30mm) S355N
- DOPLŇKOVÉ KONSTRUKCE S235JR+N

POZNÁMKY :

- DOKUMENT KONTROLY 3.2
- PLOŠNÝ UT NA TŘÍDU S1 DLE ČSN EN 10 160
- UT SVAROVÉ HRANY E2 DLE ČSN EN 10 168
- SPODNÍ STAVBA, ŽELEZOBETONOVÁ KONSTRUKCE KRESLENA POUZE INFORMATIVNĚ
- PKO VIZ. TECHNICKÁ ZPRÁVA

REVIZE	OBSAH REVIZE	DATUM REVIZE	ČÍSLO PARÉ:
01			
02			
03			

SOUŘADNICOVÝ S-JTSK, VÝŠKOVÝ SYSTÉM Bpv

OBJEDNATEL:
SPRÁVA ŽELEZNIC, státní organizace
DLÁŽDĚNÁ 1003/7
110 00 PRAHA 1 - NOVÉ MĚSTO

ZHOTOVITEL:
AFRY CZ s.r.o.
MAGISTRŮ 1275/13
140 00 PRAHA 4
tel.: +420 277 005 500
www.afry.cz

HLAVNÍ INŽENÝR PROJEKTU:	ZODPOVĚDNÝ PROJEKTANT:	VYPRACOVAL:	KONTROLOVAL:
Ing. PAVEL NOVÁK	Ing. MARTIN ŘEHULKA	Ing. PAVEL BÁČA	Ing. LÁSZLÓ SZÍKORA

NÁZEV PROJEKTU:
OPRAVA MOSTNÍCH OBJEKTŮ
V ÚSEKU POČERADY - ČESKÉ ZLATNÍKY

ČÁST:
MOSTY, PROPUSTKY A ZDI

OBJEKT:
SO 14-17 MOST EV. KM 233,492

PŘÍLOHA:
Tvar NK - Příčné řezy

DATUM:	10/2020	ČÁST DOKUMENTACE: D.2.1.4	ČÍSLO PŘÍLOHY: 12
STUPEŇ:	DSP		
MĚŘÍTKO:	1 : 50	POŘADÍ OBJEKTU: 17	
POČET FORMÁTŮ:	6 x A4		
Č. ZAKÁZKY:	2020/0111		