



STÁVAJÍCÍ STAV  
PŮDORYS 1:100

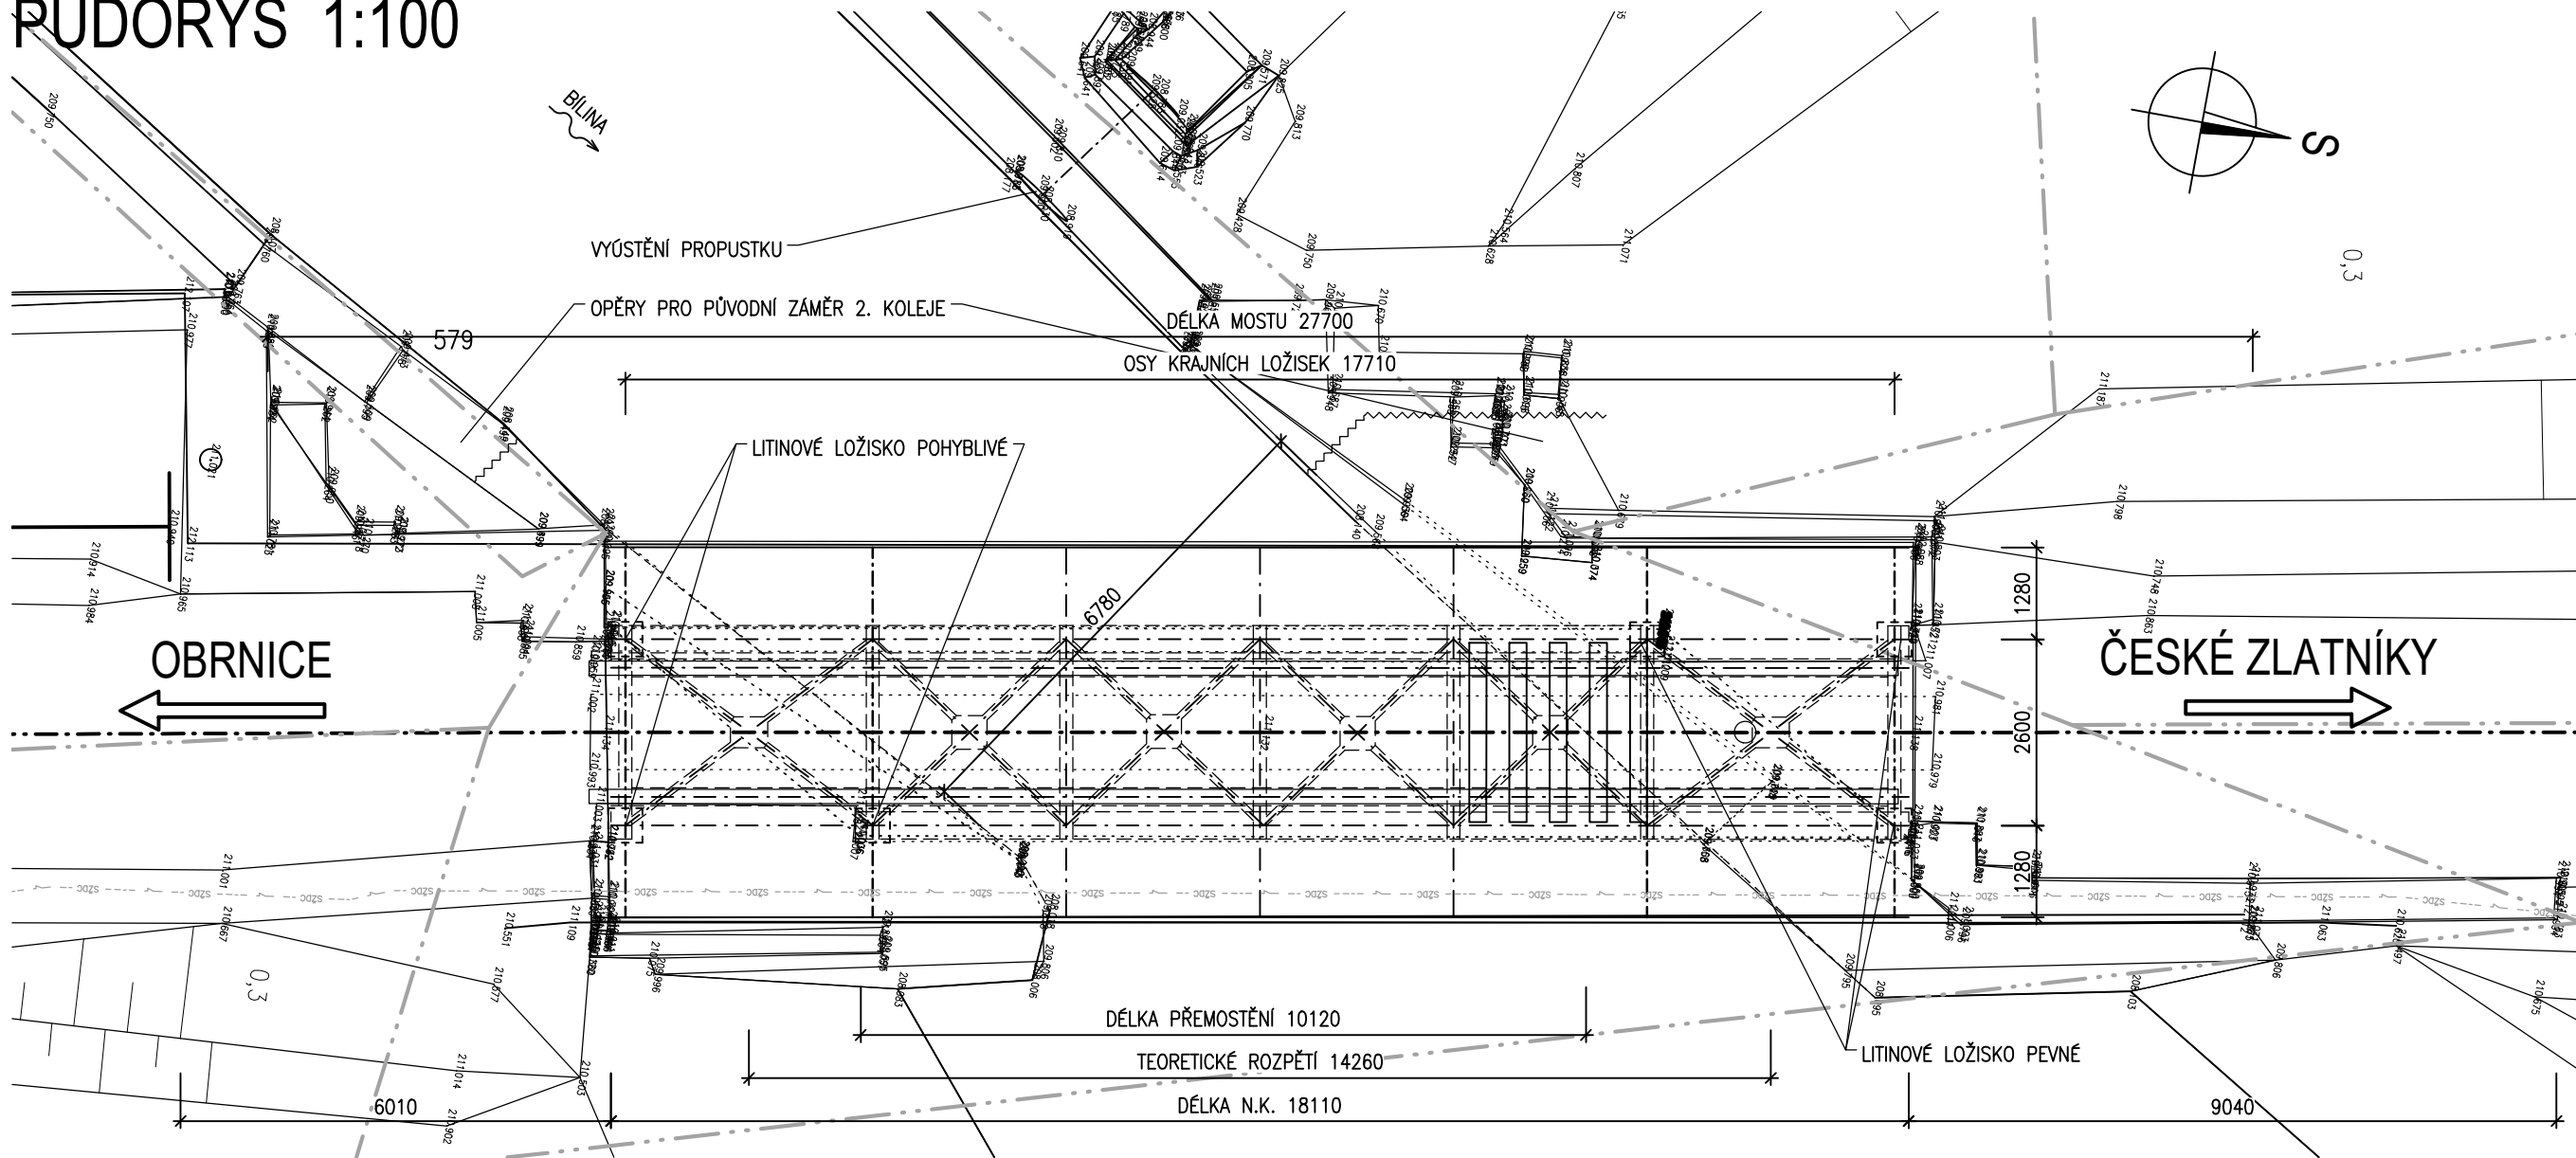


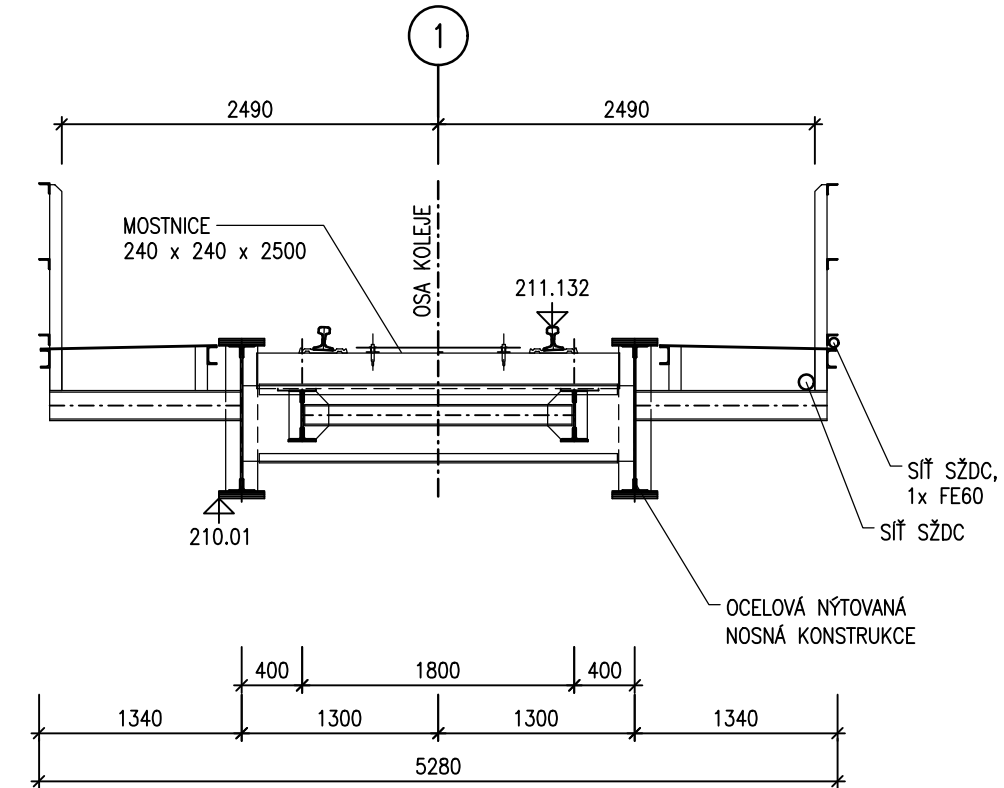
# PODÉLNÝ ŘEZ 1:100

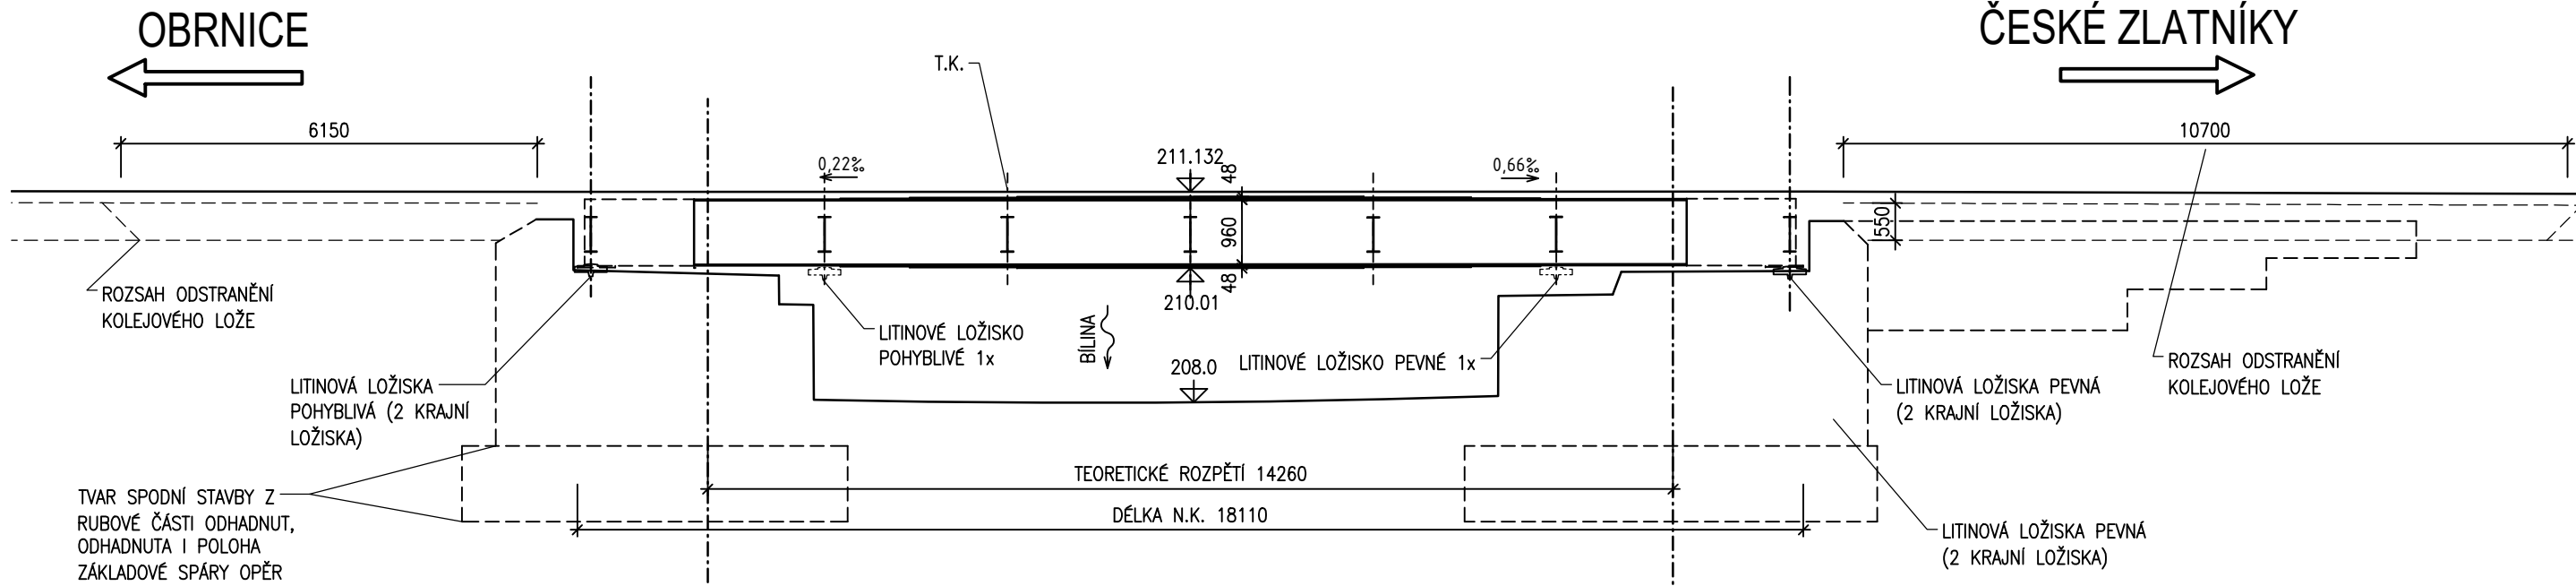

## PŘÍČNÝ ŘEZ 1:50

# ČESKÉ ZLATNÍKY

 OBRNICE



REVIZE	OBSAH REVIZE	DATUM REVIZE	ČÍSLO PARÉ:
01			
02			
03			

SOUŘADNICOVÝ S-JTSK, VÝŠKOVÝ SYSTÉM Bpv

OBJEDNATEL:   SPRÁVA ŽELEZNIC, státní organizace  DLÁŽDĚNÁ 1003/7 110 00 PRAHA 1 - NOVÉ MĚSTO		ZHOTOVITEL:   AFRY CZ s.r.o.  MAGISTRŮ 1275/13 140 00 PRAHA 4 tel.: +420 277 005 500 www.afry.cz	
HLAVNÍ INŽENÝR PROJEKTU:  Ing. PAVEL NOVÁK	ZODPOVĚDNÝ PROJEKTANT:  Ing. MARTIN ŘEHULKA	VYPRACOVAL:  Ing. MAGDA ZDRAŽILOVÁ	KONTROLOVAL:  Ing. LÁSZLÓ SZÍKORA

NÁZEV PROJEKTU:

# OPRAVA MOSTNÍCH OBJEKTŮ V ÚSEKU POČERADY - ČESKÉ ZLATNÍKY

ČÁST:

## MOSTY, PROPUSTKY A ZDI

OBJEKT:

SO 14-17 MOST EV. KM 233,492

PŘÍLOHA:

STÁVAJÍCÍ STAV

DATUM:	10/2020	ČÁST DOKUMENTACE:  <b>D.2.1.4</b>	ČÍSLO PŘÍLOHY:  <b>3</b>
STUPEŇ:	PDPS		
MĚŘÍTKO:	1 : 50, 1 : 100	POŘADÍ OBJEKTU:  <b>17</b>	
POČET FORMÁTŮ:	4x A4		
Č. ZAKÁZKY:	2020/0111		