



POHLEDY 1:100  
POVODNÍ STRANA

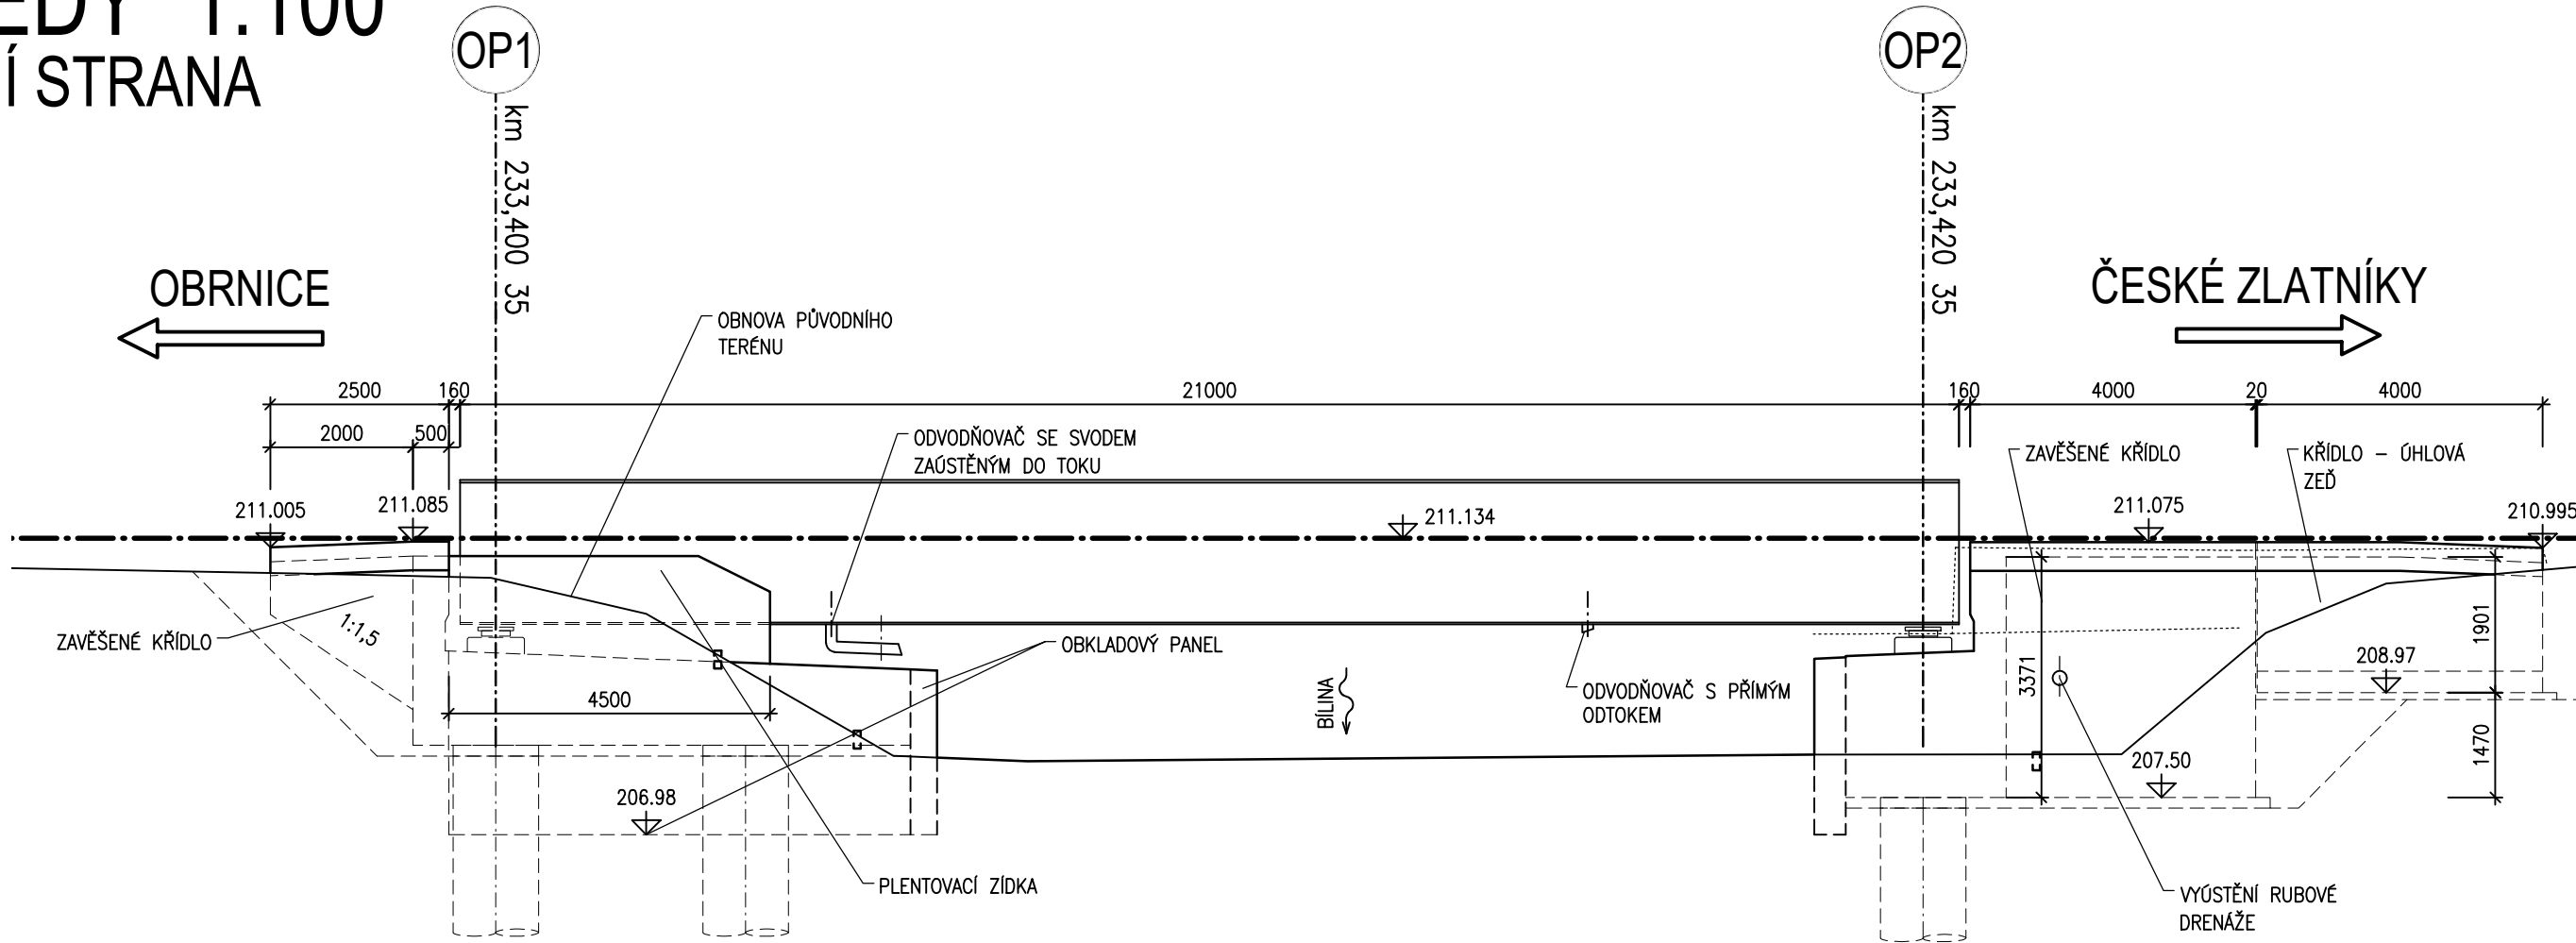

NÁVODNÍ STRANA

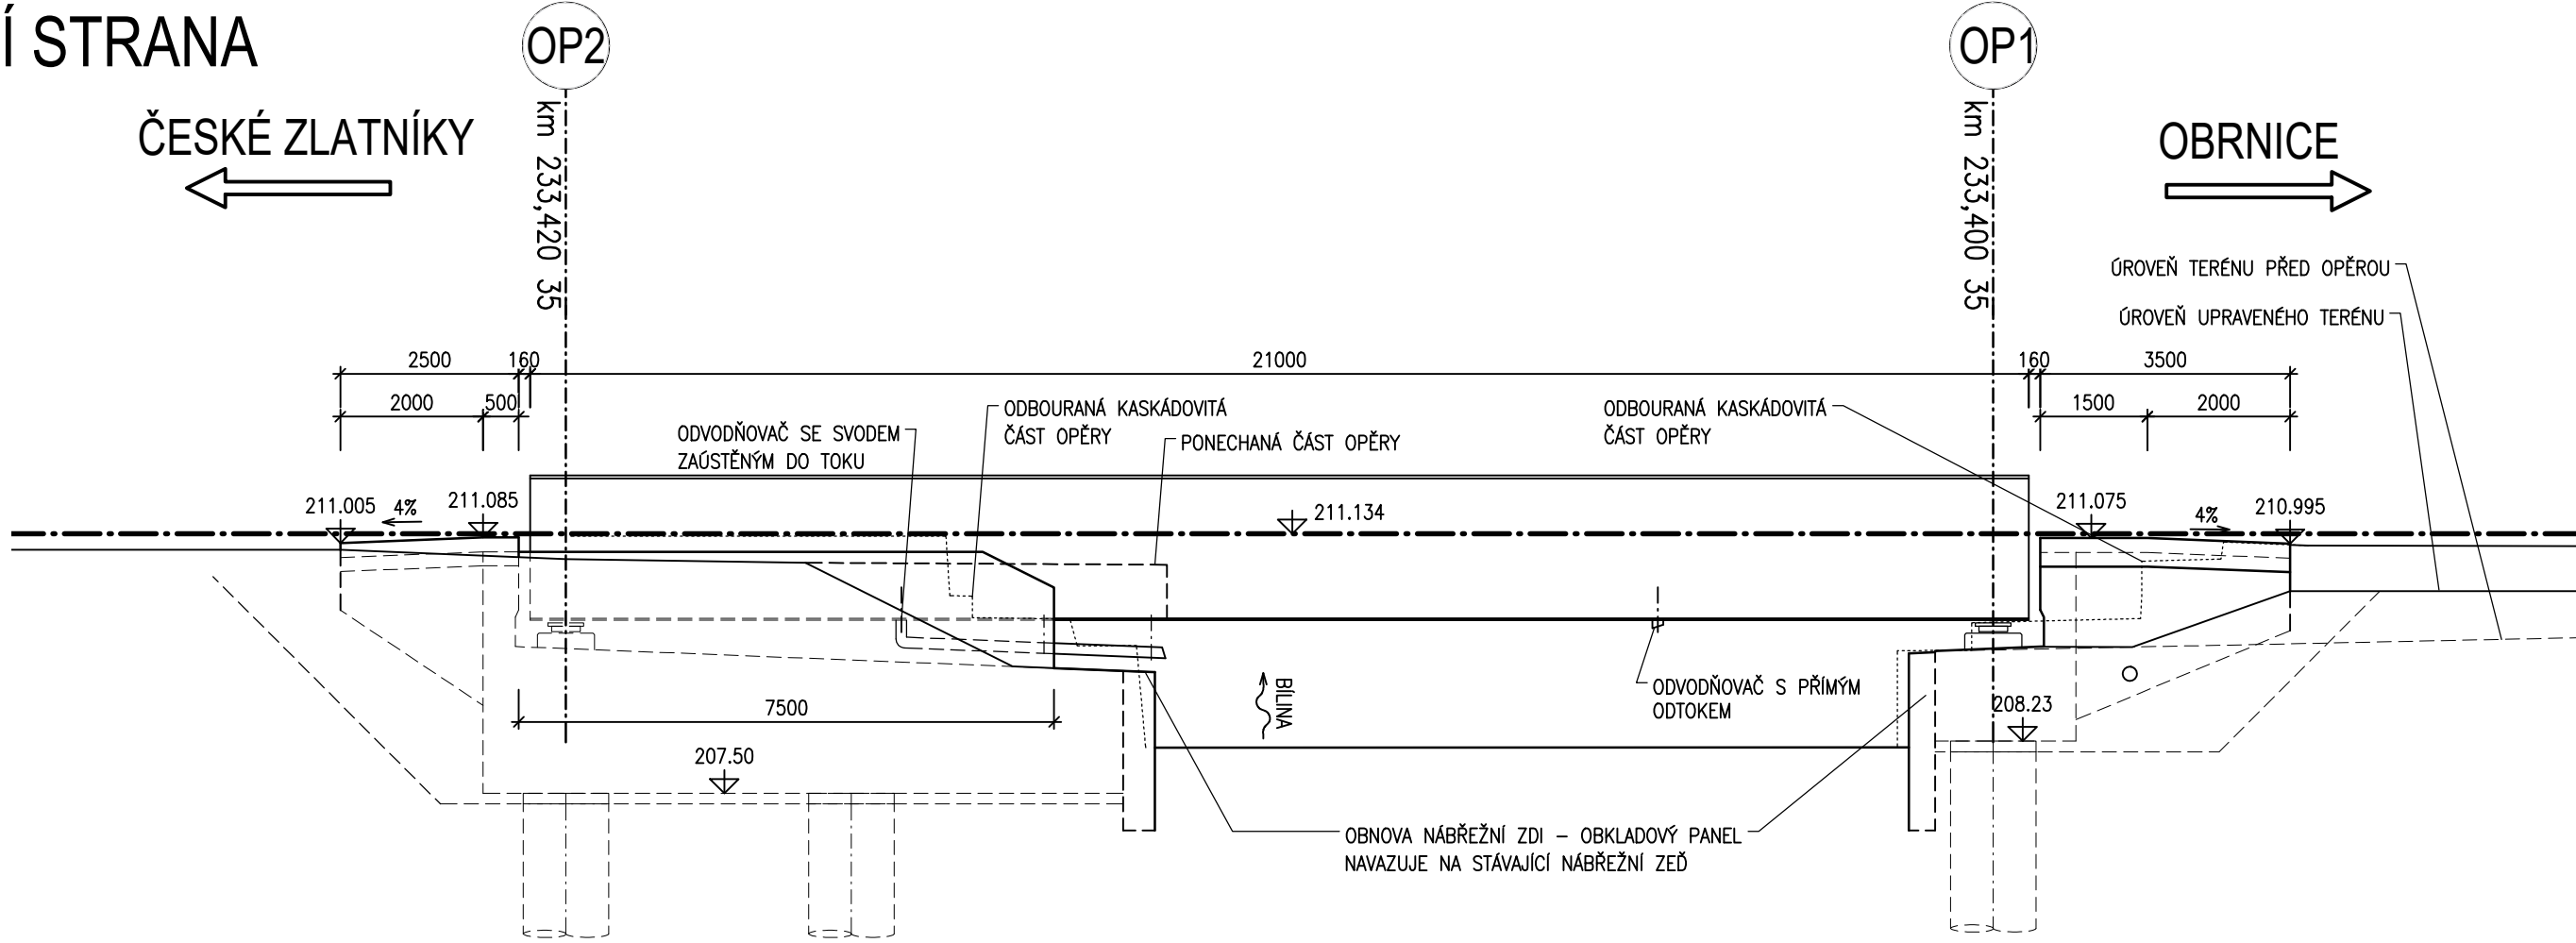

REVIZE	OBSAH REVIZE	DATUM REVIZE	ČÍSLO PARÉ:
01			
02			
03			

OBJEDNATEL:  SPRÁVA ŽELEZNIC, státní organizace DLÁŽDĚNÁ 1003/7 110 00 PRAHA 1 - NOVÉ MĚSTO		ZHOTOVITEL:  AFRY CZ s.r.o. MAGISTRŮ 1275/13 140 00 PRAHA 4 tel.: +420 277 005 500 www.afry.cz	
HLAVNÍ INŽENÝR PROJEKTU:  Ing. PAVEL NOVÁK	ZODPOVĚDNÝ PROJEKTANT: Ing. MARTIN ŘEHULKA	VYPRACOVAL:  Ing. MAGDA ZDRAŽILOVÁ	KONTROLOVAL: Ing. LÁSZLÓ SZÍKORA
NÁZEV PROJEKTU: OPRAVA MOSTNÍCH OBJEKTŮ V ÚSEKU POČERADY - ČESKÉ ZLATNÍKY			
ČÁST: MOSTY, PROPUSTKY A ZDI			
OBJEKT: SO 14-17 MOST EV. KM 233,492			
PŘÍLOHA: POHLED			
DATUM:	10/2020	ČÁST DOKUMENTACE: D.2.1.4	ČÍSLO PŘÍLOHY: 8
STUPEŇ:	PDPS		
MĚŘÍTKO:	1 : 100		
POČET FORMÁTŮ:	3x A4	POŘADÍ OBJEKTU: 17	
Č. ZAKÁZKY:	2020/0111		