


SO 14-15 PROPUSTEK km 234,515


PŮDORYS

M 1 : 100

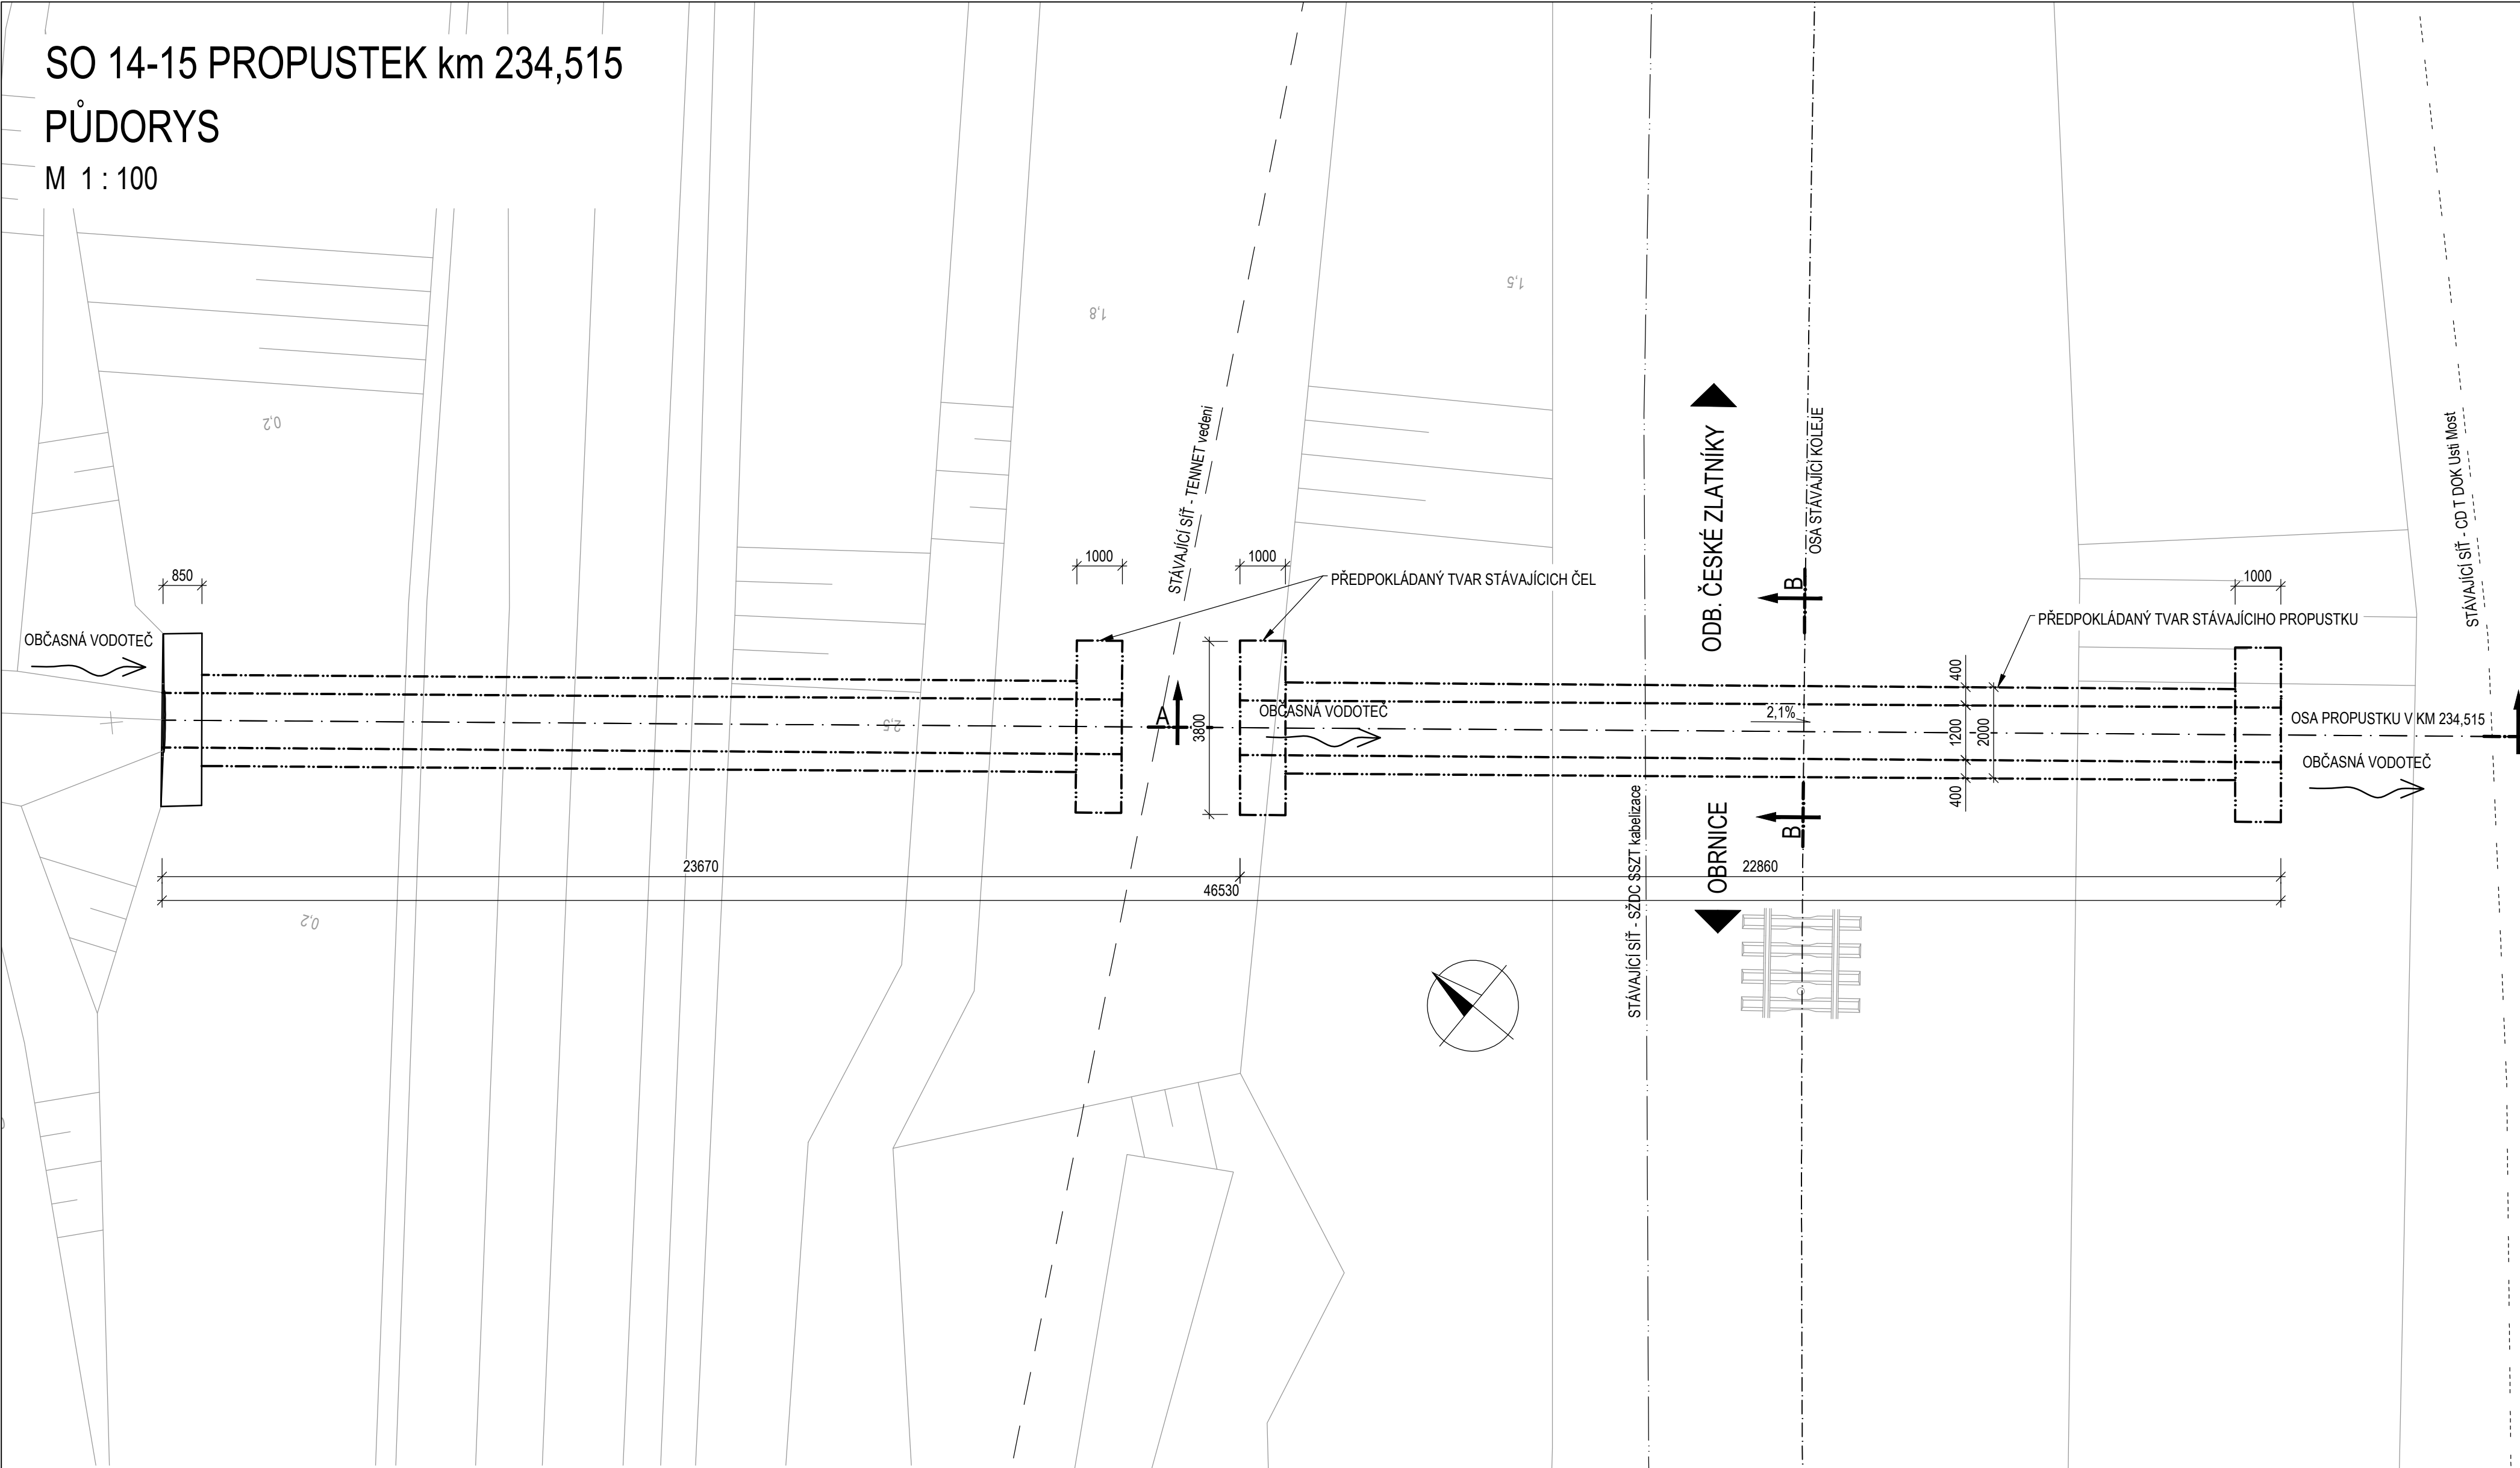


PŘÍČNÝ ŘEZ STÁVAJÍCÍ KOLEJE (A-A)

M 1 : 100

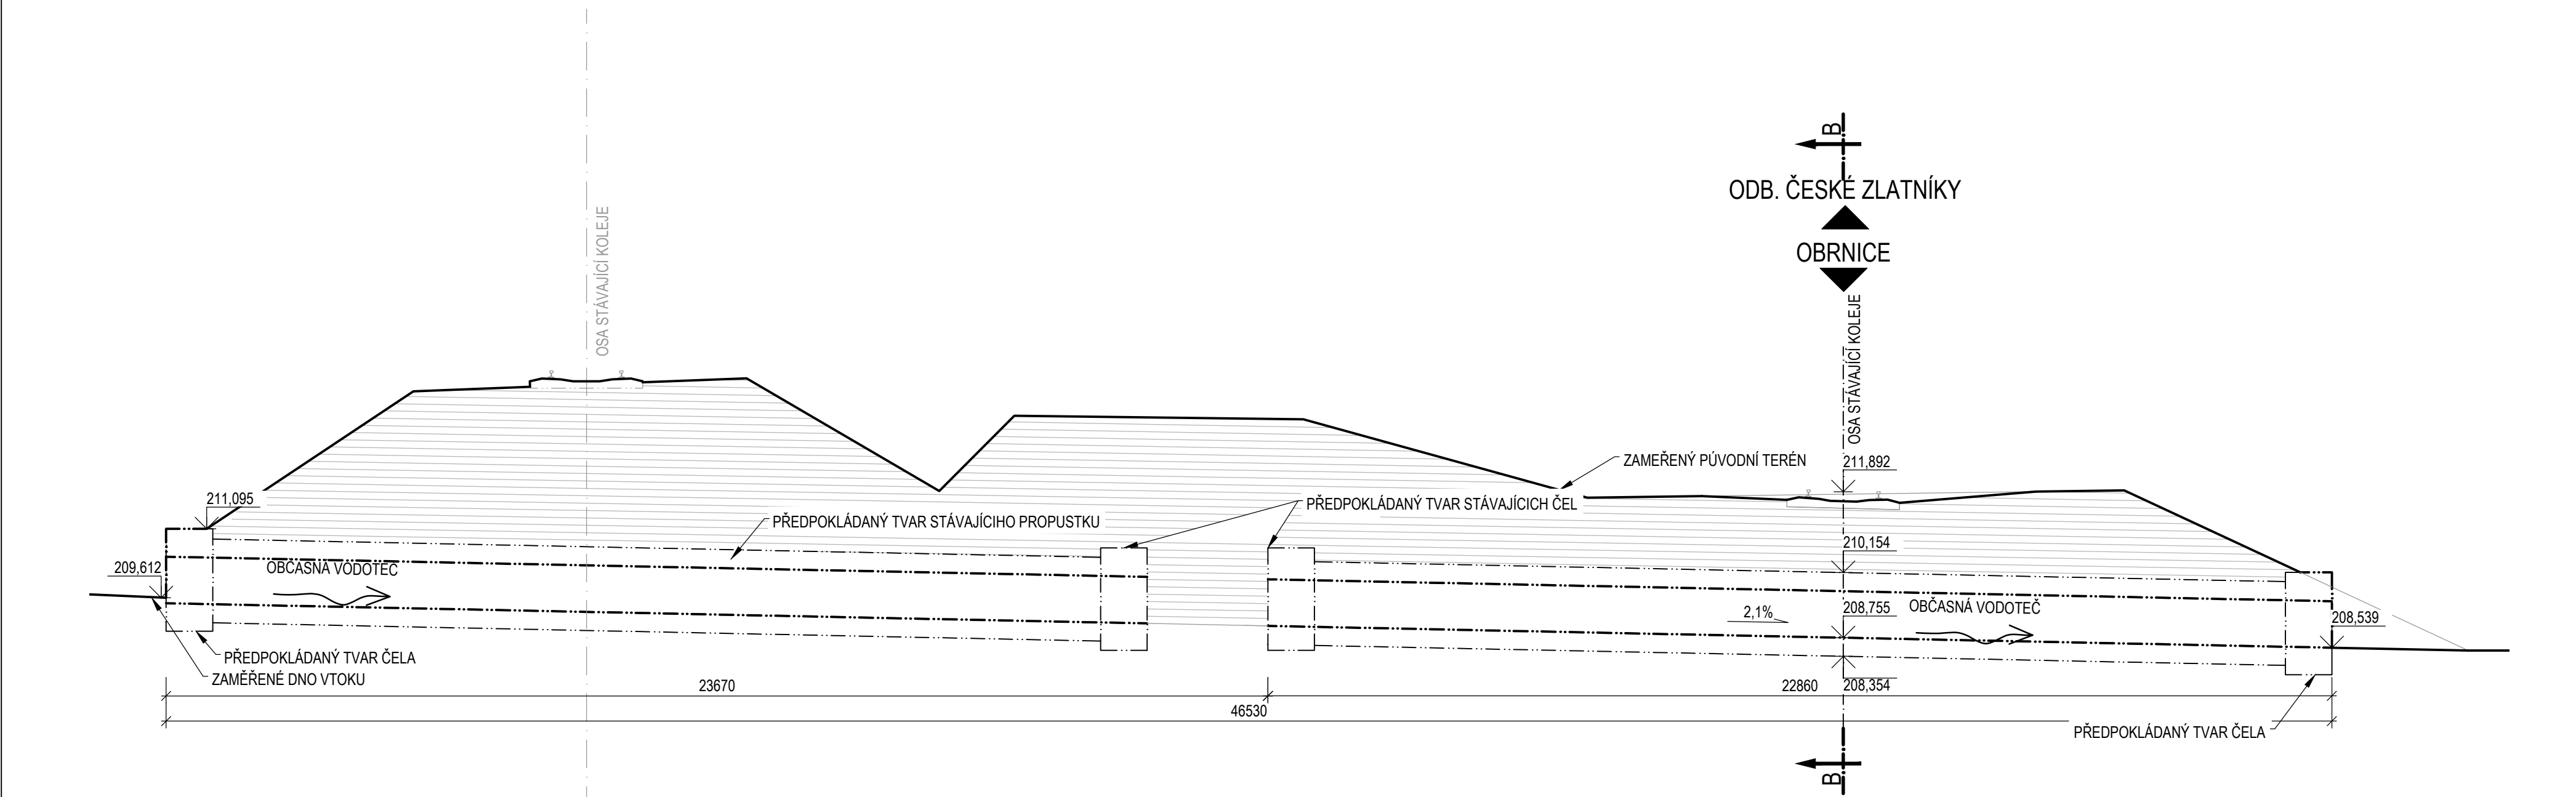

PODÉLNÝ ŘEZ V OSE STÁVAJÍCÍ KOLEJE (B-B)

M 1 : 50

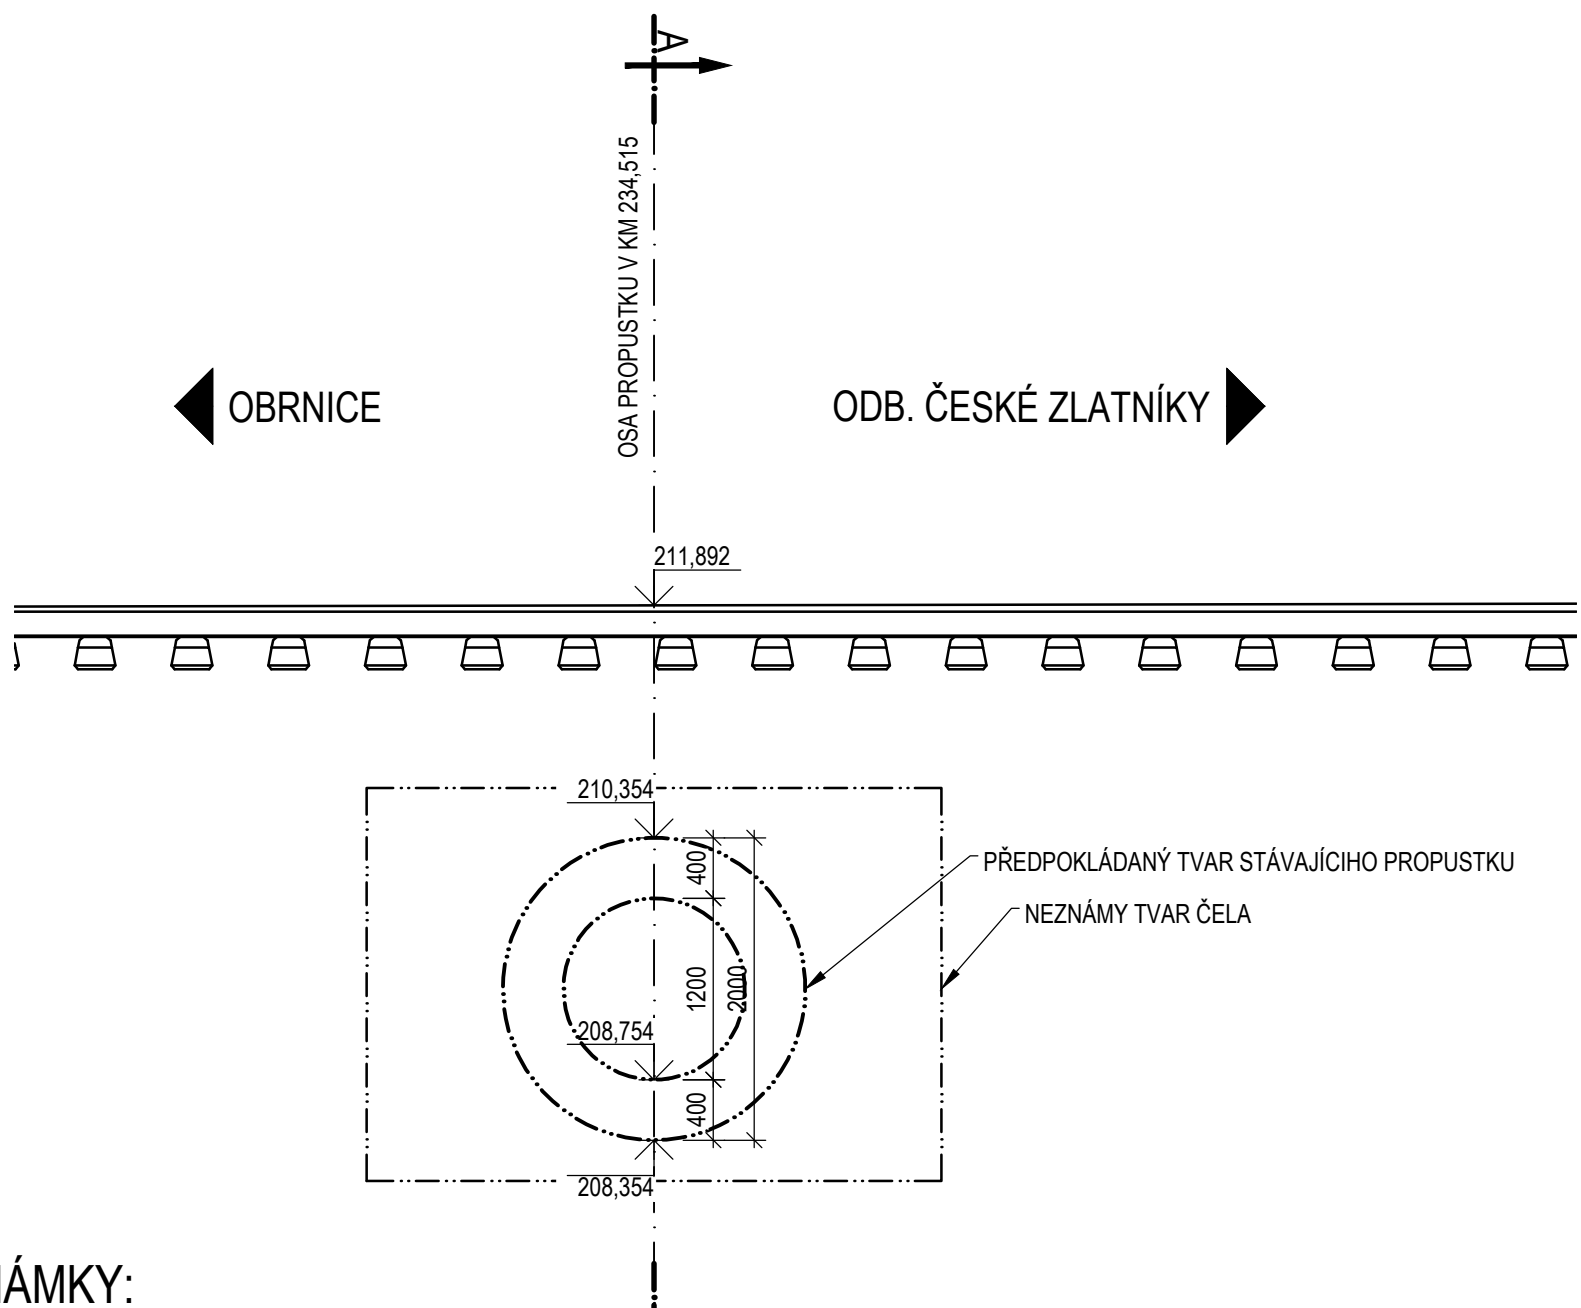

POZNÁMKY:

- 1 - VÝŠKOVÝ SYSTÉM Bpv
- 2 - SOUŘADNICOVÝ SYSTÉM S-JTSK
- 3 - STÁVAJÍCÍ STAV VTOKU PŘÍLEHLÝHO PROPUSTKU JE ZAKRESLEN DLE GEODETICKÉHO ZAMĚŘENÍ
- 4 - ROZMĚRY SKRYTÝCH KONSTRUKCÍ JSOU PŘEDPOKLÁDANÉ A NEMUSÍ SOUHLASIT SE SKUTEČNOSTÍ
- 4 - ZAKRESLENÍ STÁVAJÍCÍCH INŽENÝRSKÝCH SÍTÍ JE POUZE INFORMATIVNÍ DLE PODKLADŮ POSKYTNUTÝCH JEDNOTLIVÝMI SPRÁVCI SÍTÍ, PŘED ZAPOČETÍM STAVEBNÍCH PRACÍ JE NUTNÉ PROVÉST JEDNOTLIVÝMI SPRÁVCI PŘESNÉ VYTÝČENÍ

REVIZE	OBSAH REVIZE	DATUM REVIZE	ČÍSLO PARÉ:
01			
02			
03			

SOUŘADNICOVÝ S-JTSK, VÝŠKOVÝ SYSTÉM Bpv			
OBJEDNATEL:  SPRÁVA ŽELEZNIC, státní organizace DLAŽDĚNÁ 1003/7 110 00 PRAHA 1 - NOVÉ MĚSTO	ZHOTOVITEL:  AFRY CZ s.r.o. MAGISTRŮ 1275/13 140 00 PRAHA 4 tel.: +420 277 005 500 www.afry.cz		
HLAVNÍ INŽENÝR PROJEKTU: Ing. PAVEL NOVÁK	ZODPOVĚDNÝ PROJEKTANT: Ing. LÁSZLÓ SZÍKORA	VYPRACOVAL: Ing. LUKÁŠ HACURA	KONTROLOVAL: Ing. TOMÁŠ KUBÍN
NÁZEV PROJEKTU: OPRAVA MOSTNÍCH OBJEKTŮ V ÚSEKU POČERADY - ČESKÉ ZLATNÍKY			
ČÁST: MOSTY, PROPUSTKY A ZDI			
OBJEKT: SO 14-15 PROPUSTEK EV. KM 234,515 TÚ Č. 0581 ŽATEC - ODB. ČESKÉ ZLATNÍKY			
PŘÍLOHA: PŘEHLEDNÝ VÝKRES - STÁVAJÍCÍ STAV			
DATUM:	10/2020	ČÁST DOKUMENTACE:	ČÍSLO PŘÍLOHY:
STUPEŇ:	DSP	D.2.1.4	1.3
MĚŘÍTKO:	1:100 / 1:50		
POČET FORMÁTŮ:	8 x A4	POŘADÍ OBJEKTU:	15
Č. ZAKÁZKY:	2020/0111		