


SO 14-02 PROPUSTEK EV. KM 224,205 - NOVÝ STAV - ŘEZY


PODÉLNÝ ŘEZ A-A

M 1 : 50

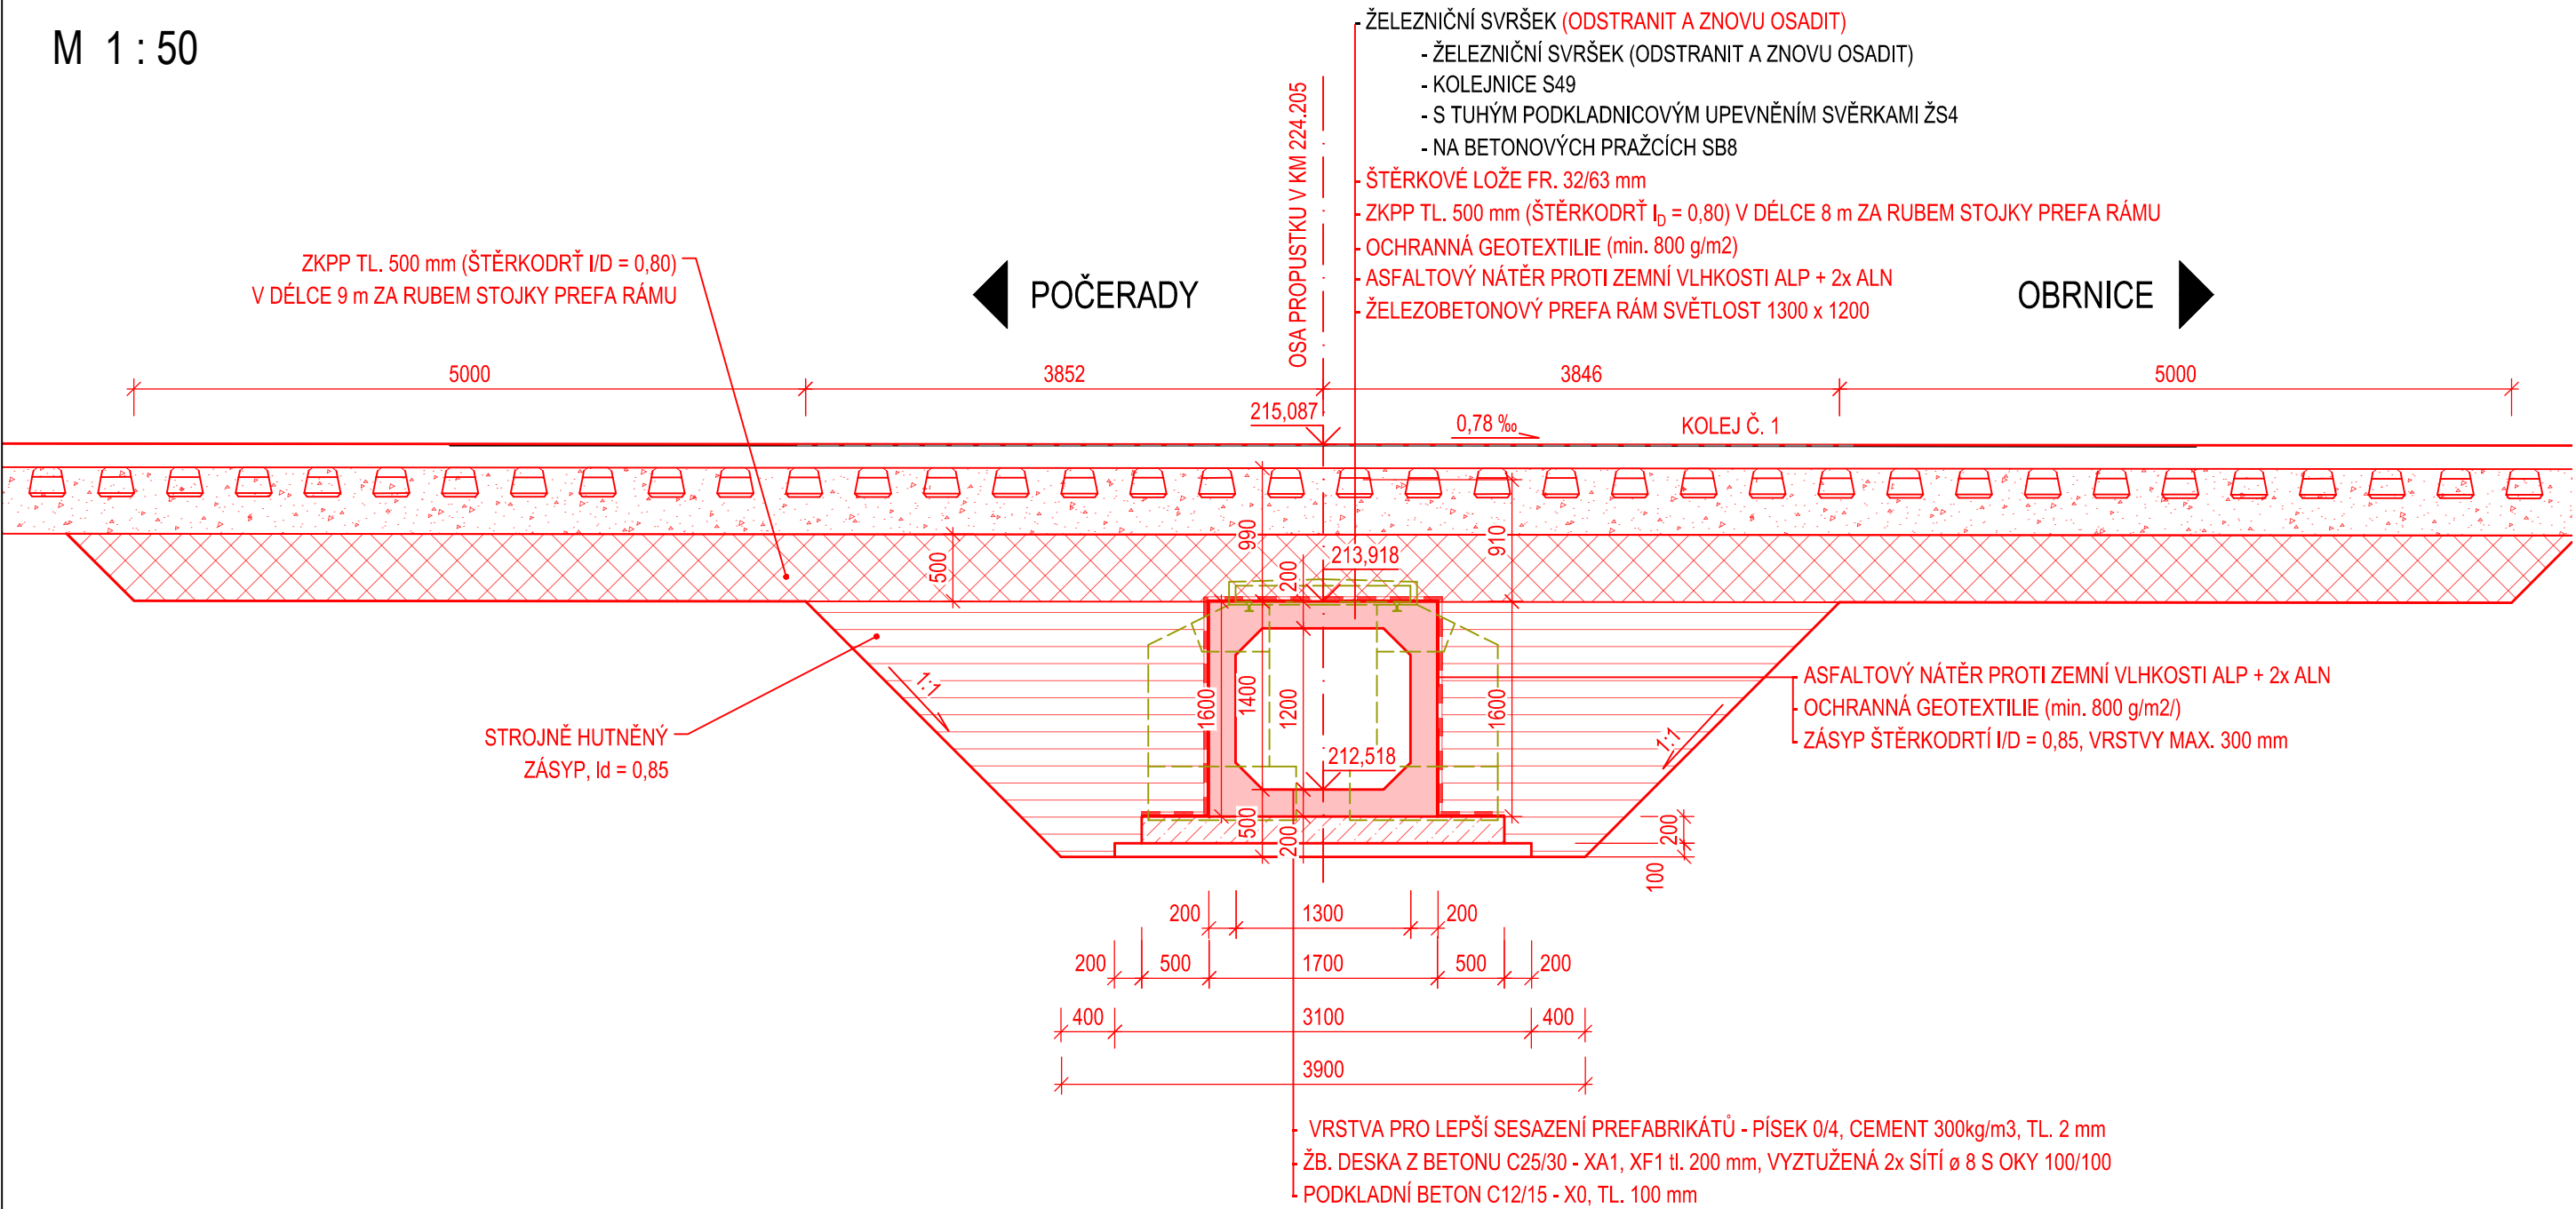


POHLED C-C

M 1 : 50

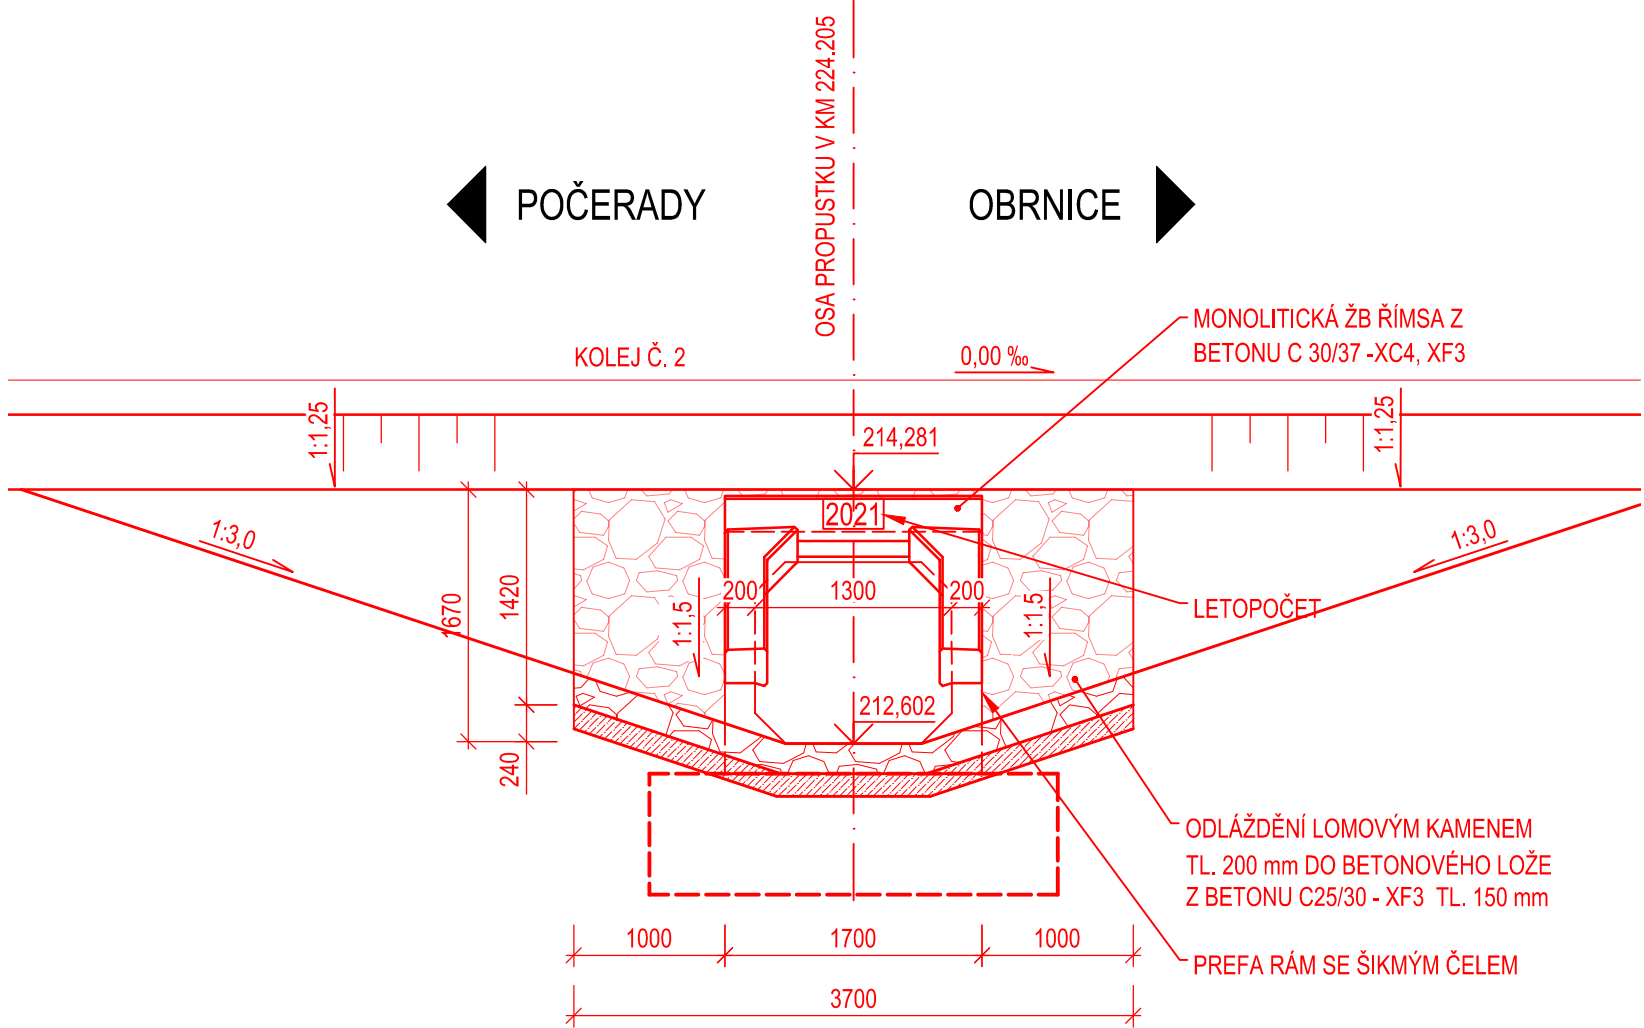

POHLED B-B M 1 : 50

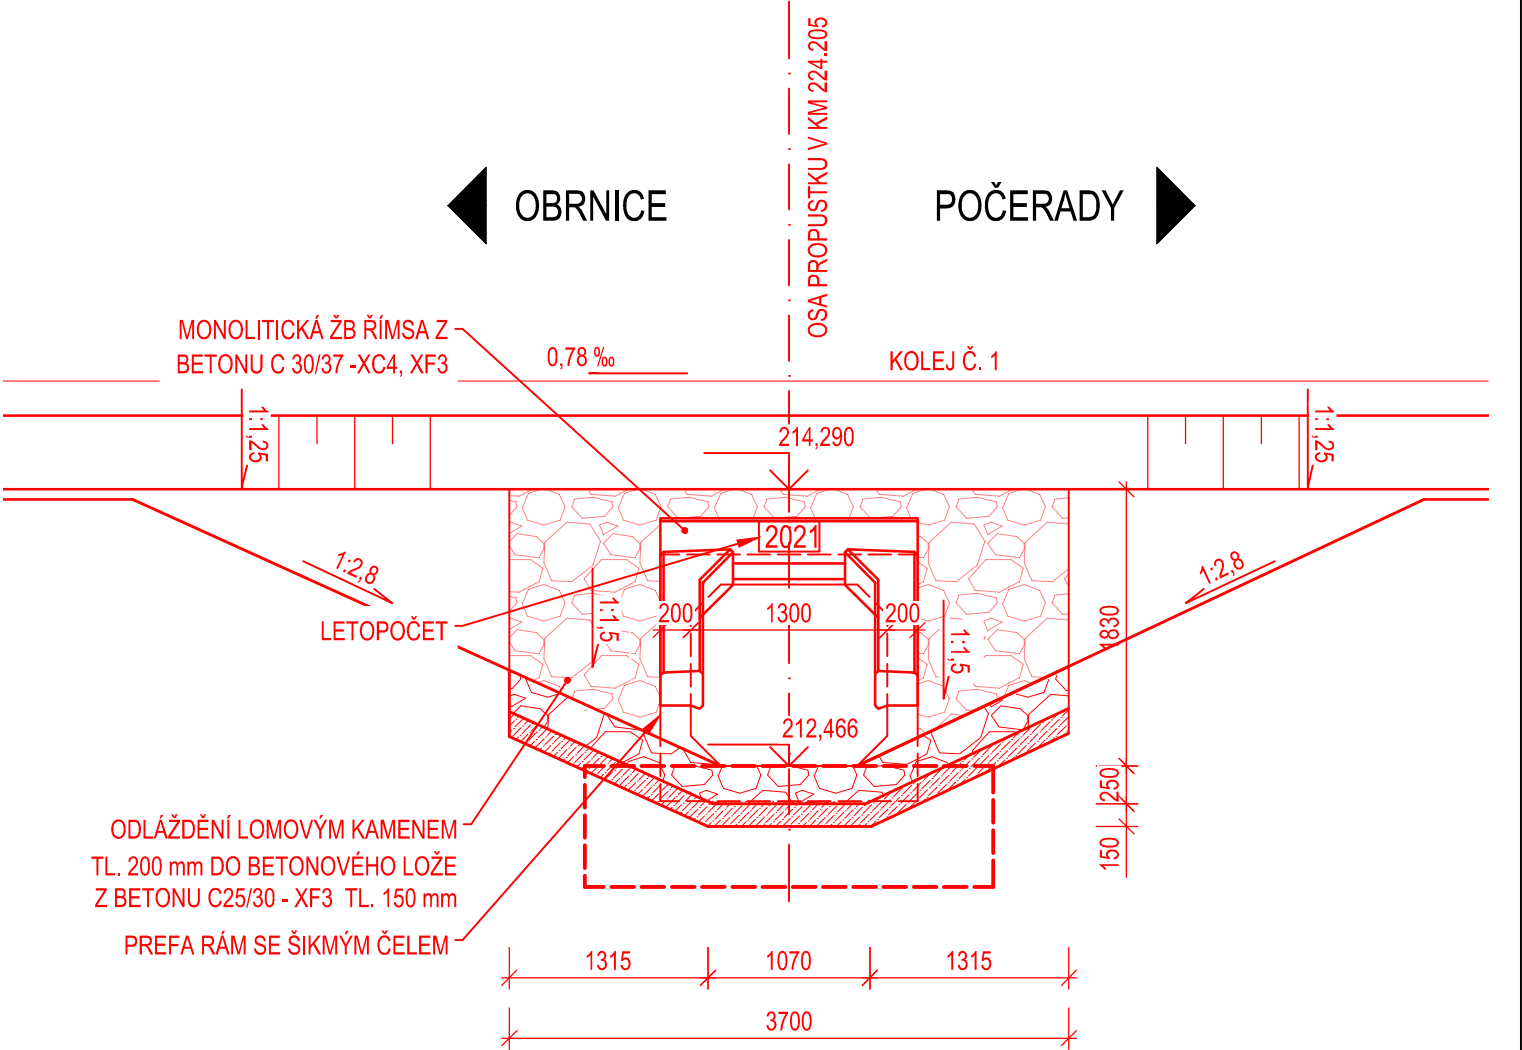

LEGENDA

- NOVÝ STAV
- DEMOLICE
- STÁVAJÍCÍ STAV

BETONY: DLE ČSN EN 206+A1, ČSN P 73 2404, TKP SSD KAP.18

- PODKLADNÍ BETON C 12/15 - X0(F.1.2) - Cl 0,40 - Dmax22 - S3
- PODKLADNÍ ŽB DESKA C 25/30 - XA1, XF1(F.1.2) - Cl 0,40 - Dmax22 - S3
- ŽB MONOLITICKÁ ŘÍMSA C 30/37 - XC4, XF3(F.1.2) - Cl 0,40 - Dmax16 - S4


- BETONOVÉ LOŽE POD DLAŽBOU C 25/30 - XF3(F.1.1) - Cl 1,0 - Dmax22 - (SUCHÁ SMĚS)
- KONCOVÝ PŘÍČNÝ PRAH DLAŽBY C 25/30 - XF3(F.1.1) - Cl 0,40 - Dmax22 - S3

POZNÁMKY



- VÝŠKOVÝ SYSTÉM Bpv.
- SOUŘADNICOVÝ SYSTÉM S-JTSK.
- PRO KONSTRUKCI PROPUSTKY MUSÍ BÝT POUŽITY RÁMOVÉ PREFABRIKÁTY SCHVÁLENÉHO TYPU DLE PŘEDPISU OTIP PRO ŽELEZOBETONOVÉ TROUBY (SŽDC 2012).
- STÁVAJÍCÍ STAV PROPUSTKY JE ZAKRESLEN DLE GEODETICKÉHO ZAMĚŘENÍ A MÍSTNÍHO ŠETŘENÍ.
- NA ODLÁŽDĚNÍ LOMOVÝM KAMENEM SE POUŽÍJE KÁMEN O PEVNOSTI V TLAKU min. 50 MPa, O MAXIMÁLNÍ NASÁKAVOSTI 1,5% OBJEMOVÉ HMOTNOSTI A SOUČÍNATELEM ODOLNOSTI PROTI MRAZU 0,75 (PŘI 25 ZMRAZOVACÍCH CYKLECH), VHODNÉ JSOU VÝVŘELÉ HORNINY, ZEJMÉNA ŽULA.
- SPÁROVÁNÍ DLAŽBY SE PROVEDE AKTIVOVANOU CEMENTOVOU MALTOU O MINIMÁLNÍ PEVNOSTI V TLAKU 30 MPa, SVP XF1.
- V RÝZE PRO KONCOVÝ ZÁKLADOVÝ PRAH NA VTOKU A VÝTOKU PROPUSTKY SE ZŘÍDÍ PODKLADNÍ BETON V TLOUŠTČE 100 mm

PŘÍČNÝ ŘEZ

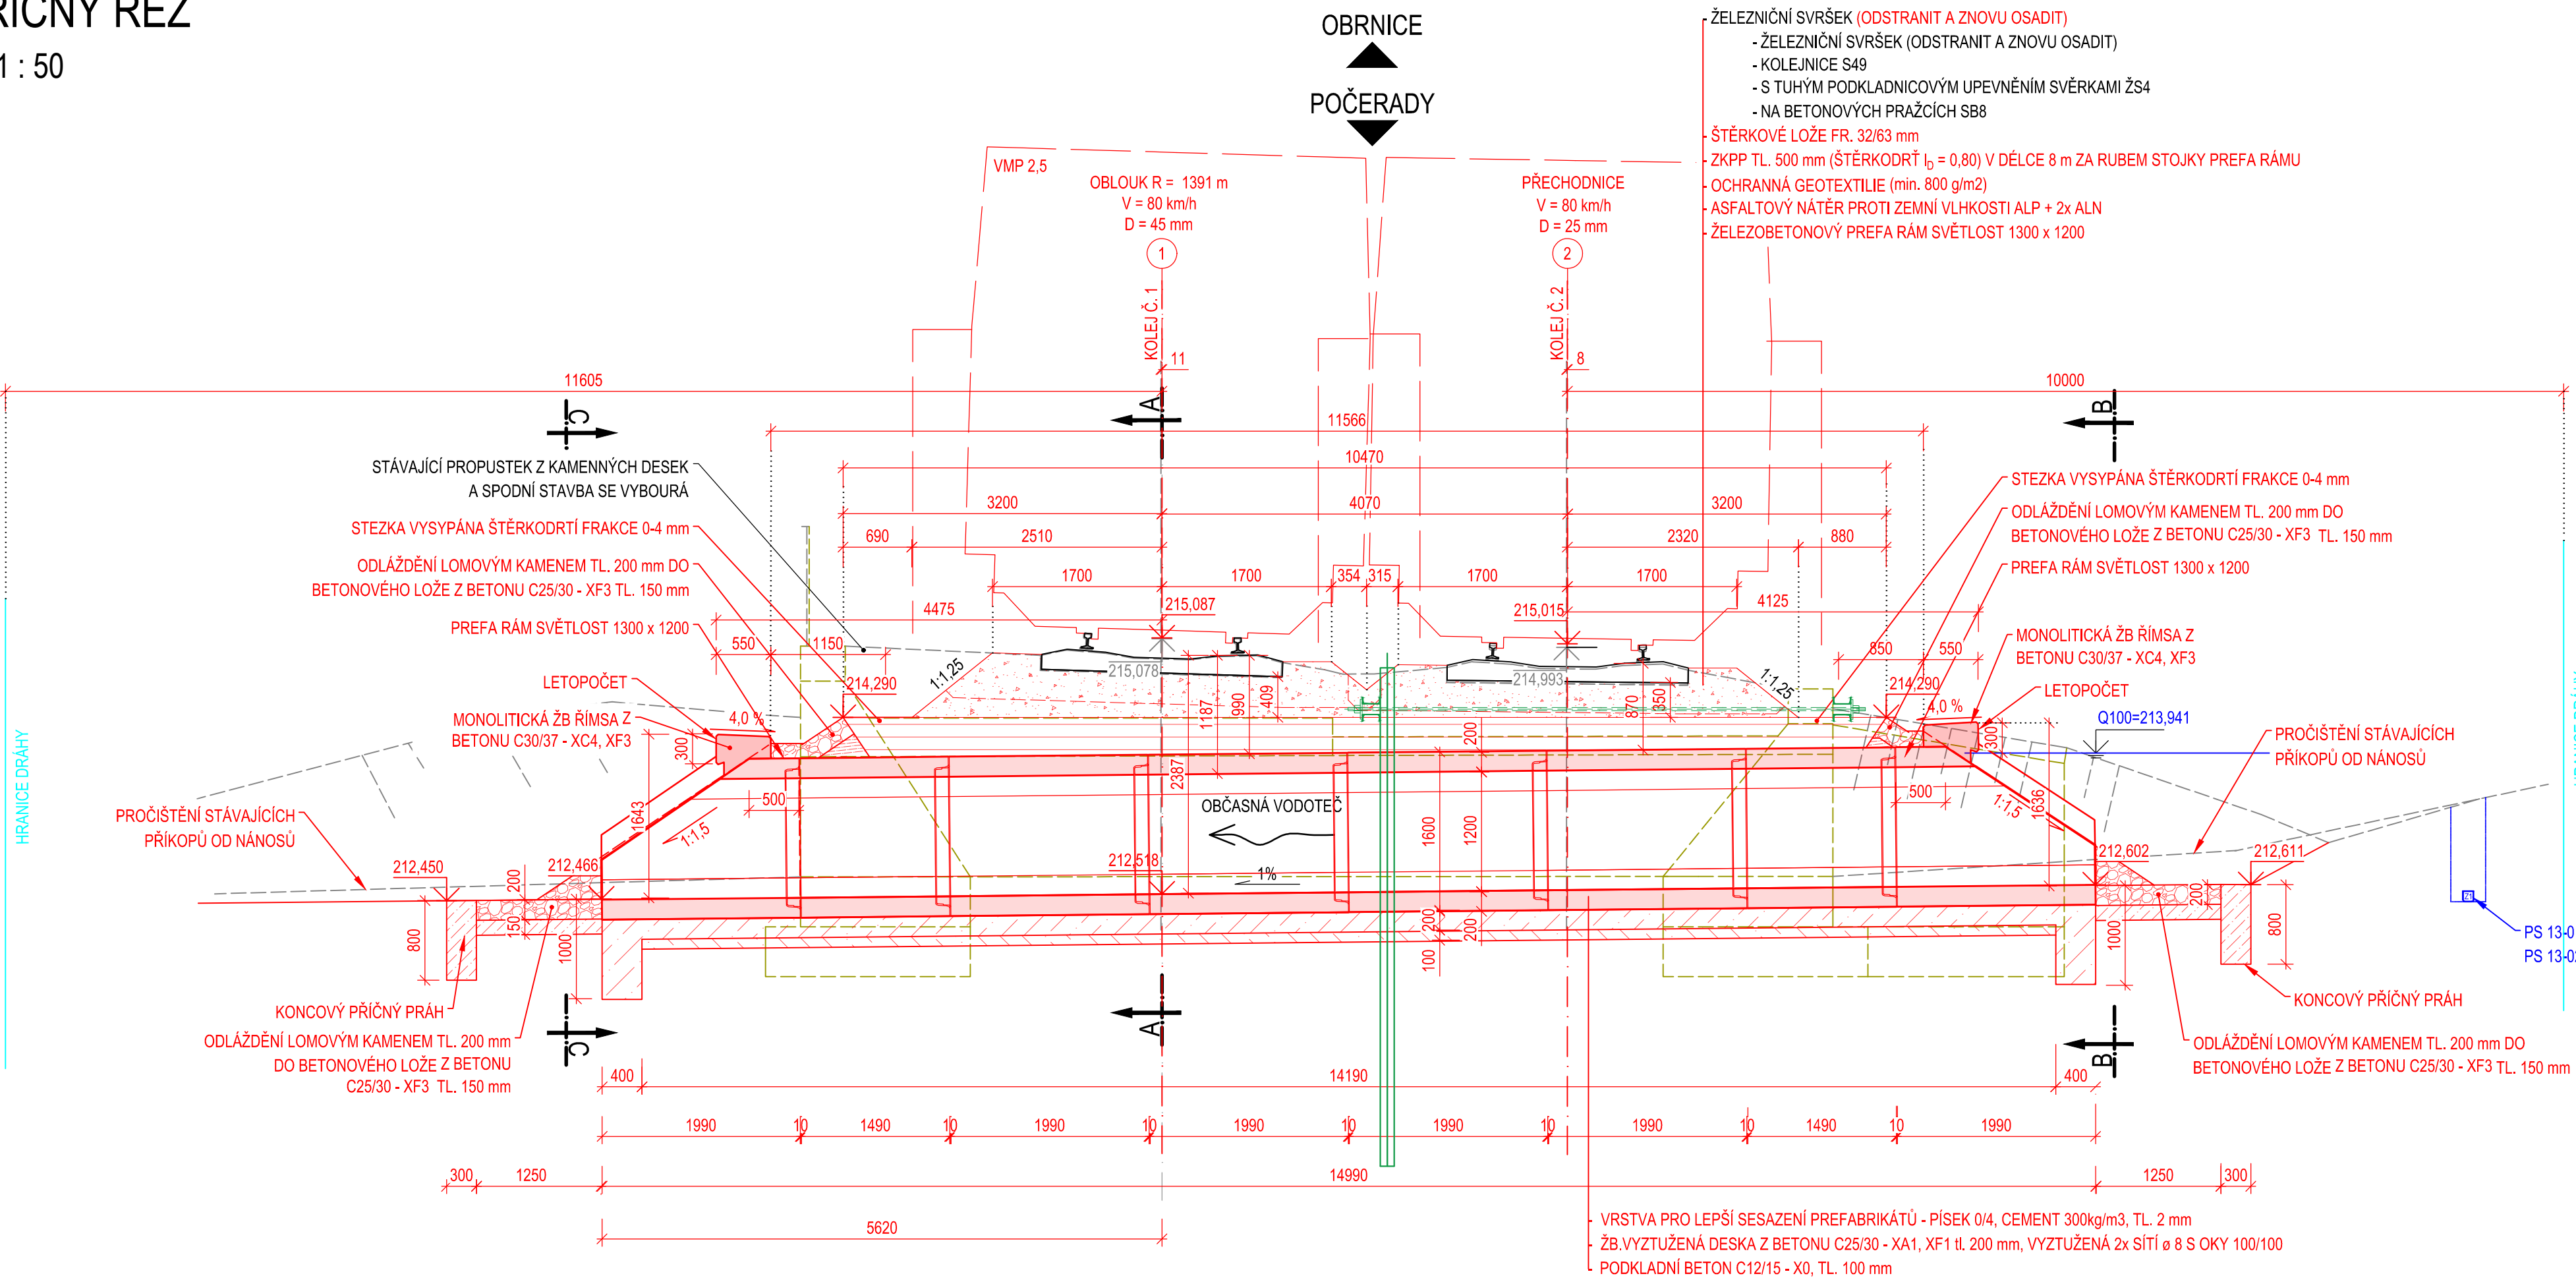M 1 : 50



REVIZE	OBSAH REVIZE	DATUM REVIZE	ČÍSLO PARÉ:
01			
02			
03			

SOÚŘADNICOVÝ S-JTSK, VÝŠKOVÝ SYSTÉM Bpv			
OBJEDNATEL:  SPRÁVA ŽELEZNIC, státní organizace		ZHOTOVITEL:  AFRY CZ s.r.o. MAGISTRO 1275/13 140 00 PRAHA 4 tel.: +420 277 005 500 www.afry.cz	
HLAVNÍ INŽENÝR PROJEKTU: Ing. PAVEL NOVÁK	ZODPOVĚDNÝ PROJEKTANT: Ing. LÁSZLÓ SZIKORA	VYPRACOVAL: Ing. ZUZANA VÁVROVÁ	KONTROLOVAL: Ing. TOMÁŠ KUBÍN
NÁZEV PROJEKTU: OPRAVA MOSTNÍCH OBJEKTŮ V ÚSEKU POČERADY - ČESKÉ ZLATNÍKY			
ČÁST: MOSTY, PROPUSTKY A ZDI			
OBJEKT: SO 14-02 PROPUSTEK EV. KM 224,205 TÚ č. 0581 ŽATEC - ODB. ČESKÉ ZLATNÍKY			
PŘÍLOHA: NOVÝ STAV - ŘEZY			
DATUM:	10/2020	ČÁST DOKUMENTACE:	ČÍSLO PŘÍLOHY:
STUPEŇ:	DSP	D.2.1.4	1.5
MĚŘÍTKO:	1:50		
POČET FORMÁTŮ:	8 x A4	PORADÍ OBJEKTU:	2
Č. ZAKÁZKY:	2020/0111		