


PŘEHLEDNÝ VÝKRES - NOVÝ STAV



- NOVÝ STAV
 DEMOLICE
 STÁVAJÍCÍ STAV
 KABELOVÁ TRASA NOVÁ
 KATASTR NEMOVITOSTÍ

POZNÁMKY



- VÝKYVÝ SYSTÉM Bp, SOUDRŽNOSTNÝ SYSTÉM S-JTSK.
- PRO KONSTRUKCI PROPUSTKU MUSÍ BÝT POUŽITÝ RÁMOVÝ PREFABRIKÁT SCHVÁLENÉHO TYPU DLE PŘEDPISU OT P PRO ŽELEZOBETONOVÉ TROUBY (SZČ 2012).
- STAVAJÍCÍ STAV PROPUSTKU JE ZAKRESLEN DLE GEODETICKÉHO ZAMĚŘENÍ A MÍSTNÍHO SEŘÁDÍ.
- NA ODLÁŽENÍ LOMOVÝM KAMENEM SE POUŽÍJE KAMENÍ O PEVNOSTI V TLAKU min. 50 MPa, O MAXIMÁLNÍ NÁSKAČOVOSTI 1,5% OBJEMOVÉ HMOTNOSTI A SOUDRŽNOSTNÉHO ÚČINĚ PROTI MRAZU 0,75 (PŘÍ 25 ZMRAZOVACÍCH CYKLECH), VODNĚ JSOU VÝRŘEŠE HORMONY, ZEJMLA ŽELEZA.
- SPÁROVÁNÍ DLÁŽBY SE PROVEDE AKTIVOVANOU CEMENTOVOU MALTOU O MINIMÁLNÍ PEVNOSTI V TLAKU 30 MPa, SVP XF1.
- V RYZLE PRO KONČOVÝ ZÁKLADOVÝ PŘÁH NA VÝTOKU A VÝTOKU PROPUSTKU SE ZŘÍDÍ PODKLADNÍ BETON V TLAKU 100 MPa.

BETONY: DLE ČSN EN 206+A1, ČSN P 73 2404, TKP SSD KAP.18

PODKLADNÍ BETON	C 12/15 - X0(F.1.2) - Cl 0,40 - Dmax22 - S3
PODKLADNÍ ŽB DESKA, ZÁKLAD ČELA	C 25/30 - XA1, XF1(F.1.2) - Cl 0,40 - Dmax22 - S3
ČELO, VTKOVÁ JÍMKA	C 30/37 - XC4, XF1(F.1.2) - Cl 0,40 - Dmax22 - S4
ŽB MONOLITICKÁ ŘÍMSA	C 30/37 - XC4, XF3(F.1.2) - Cl 0,40 - Dmax16 - S4

BETONOVÉ LOŽE POD DLAŽBOU	C 25/30 - XF3(F.1.1) - CI 1,0 - Dmax22 - (SUCHÁ SMĚS)
KONCOVÝ PŘÍČNÝ PRÁH DLAŽBY	C 25/30 - XF3(F.1.1) - CI 0,40 - Dmax22 - S3

POHLED C-C 1 : 50

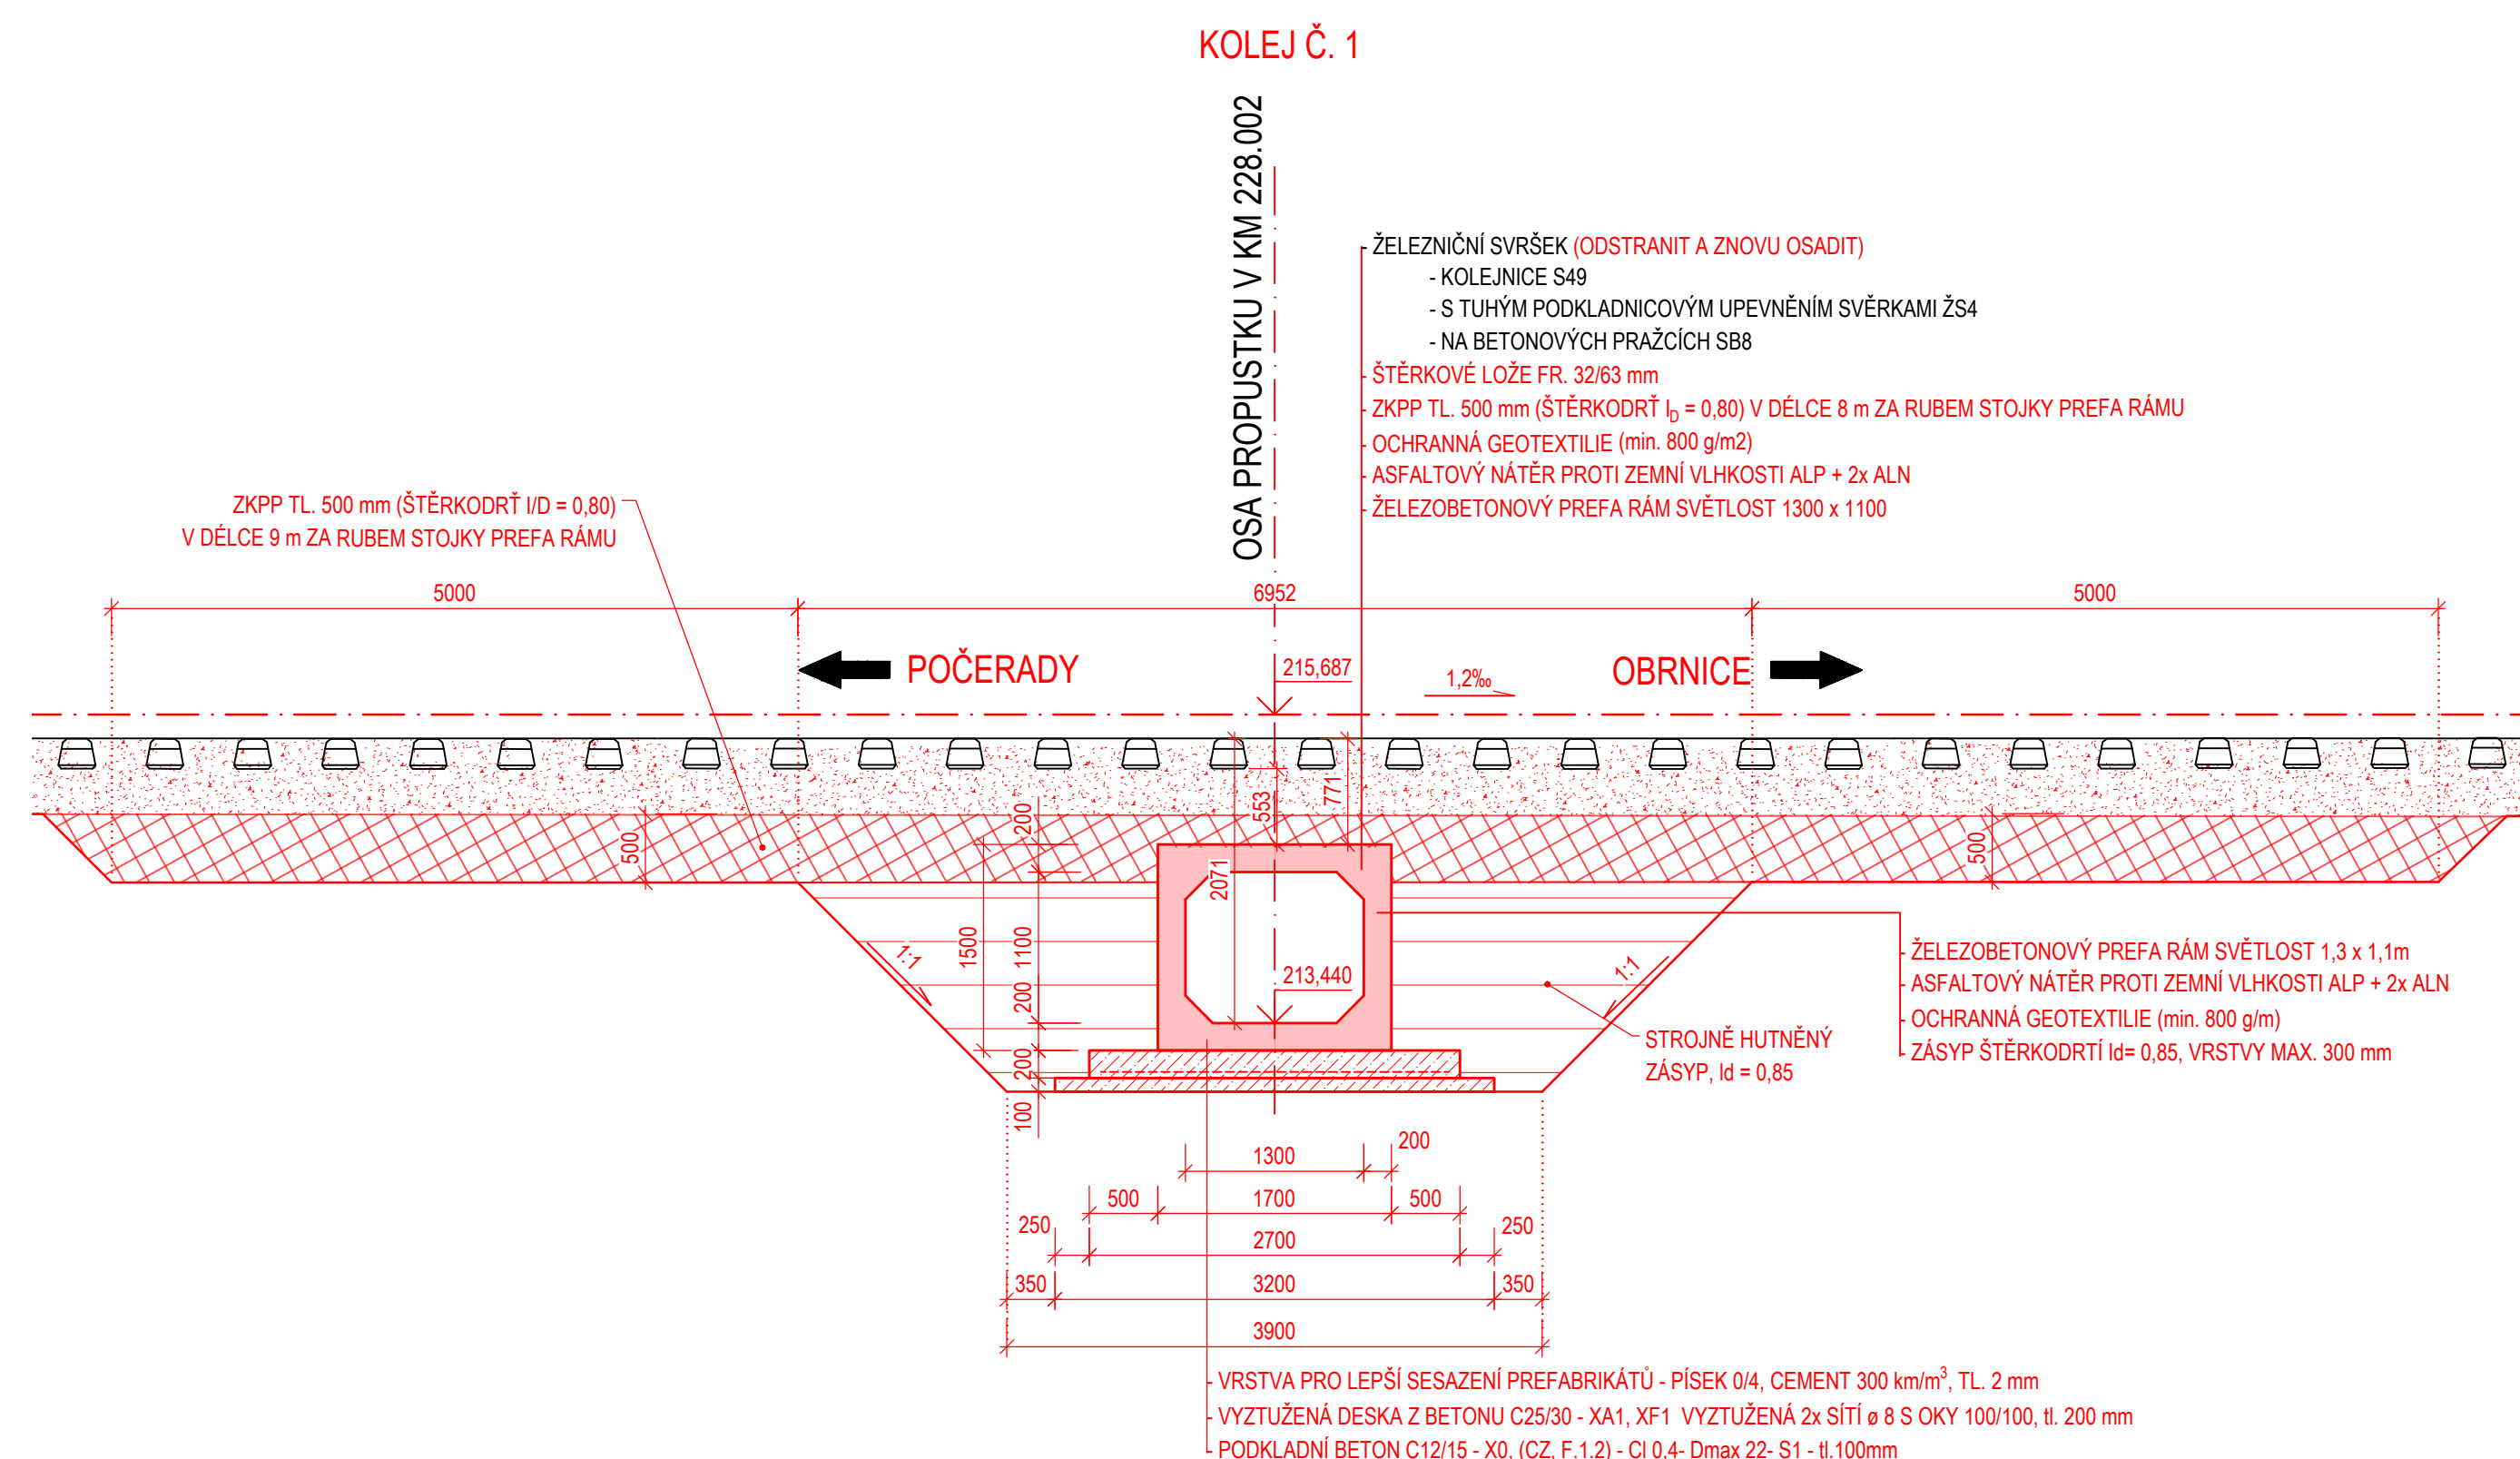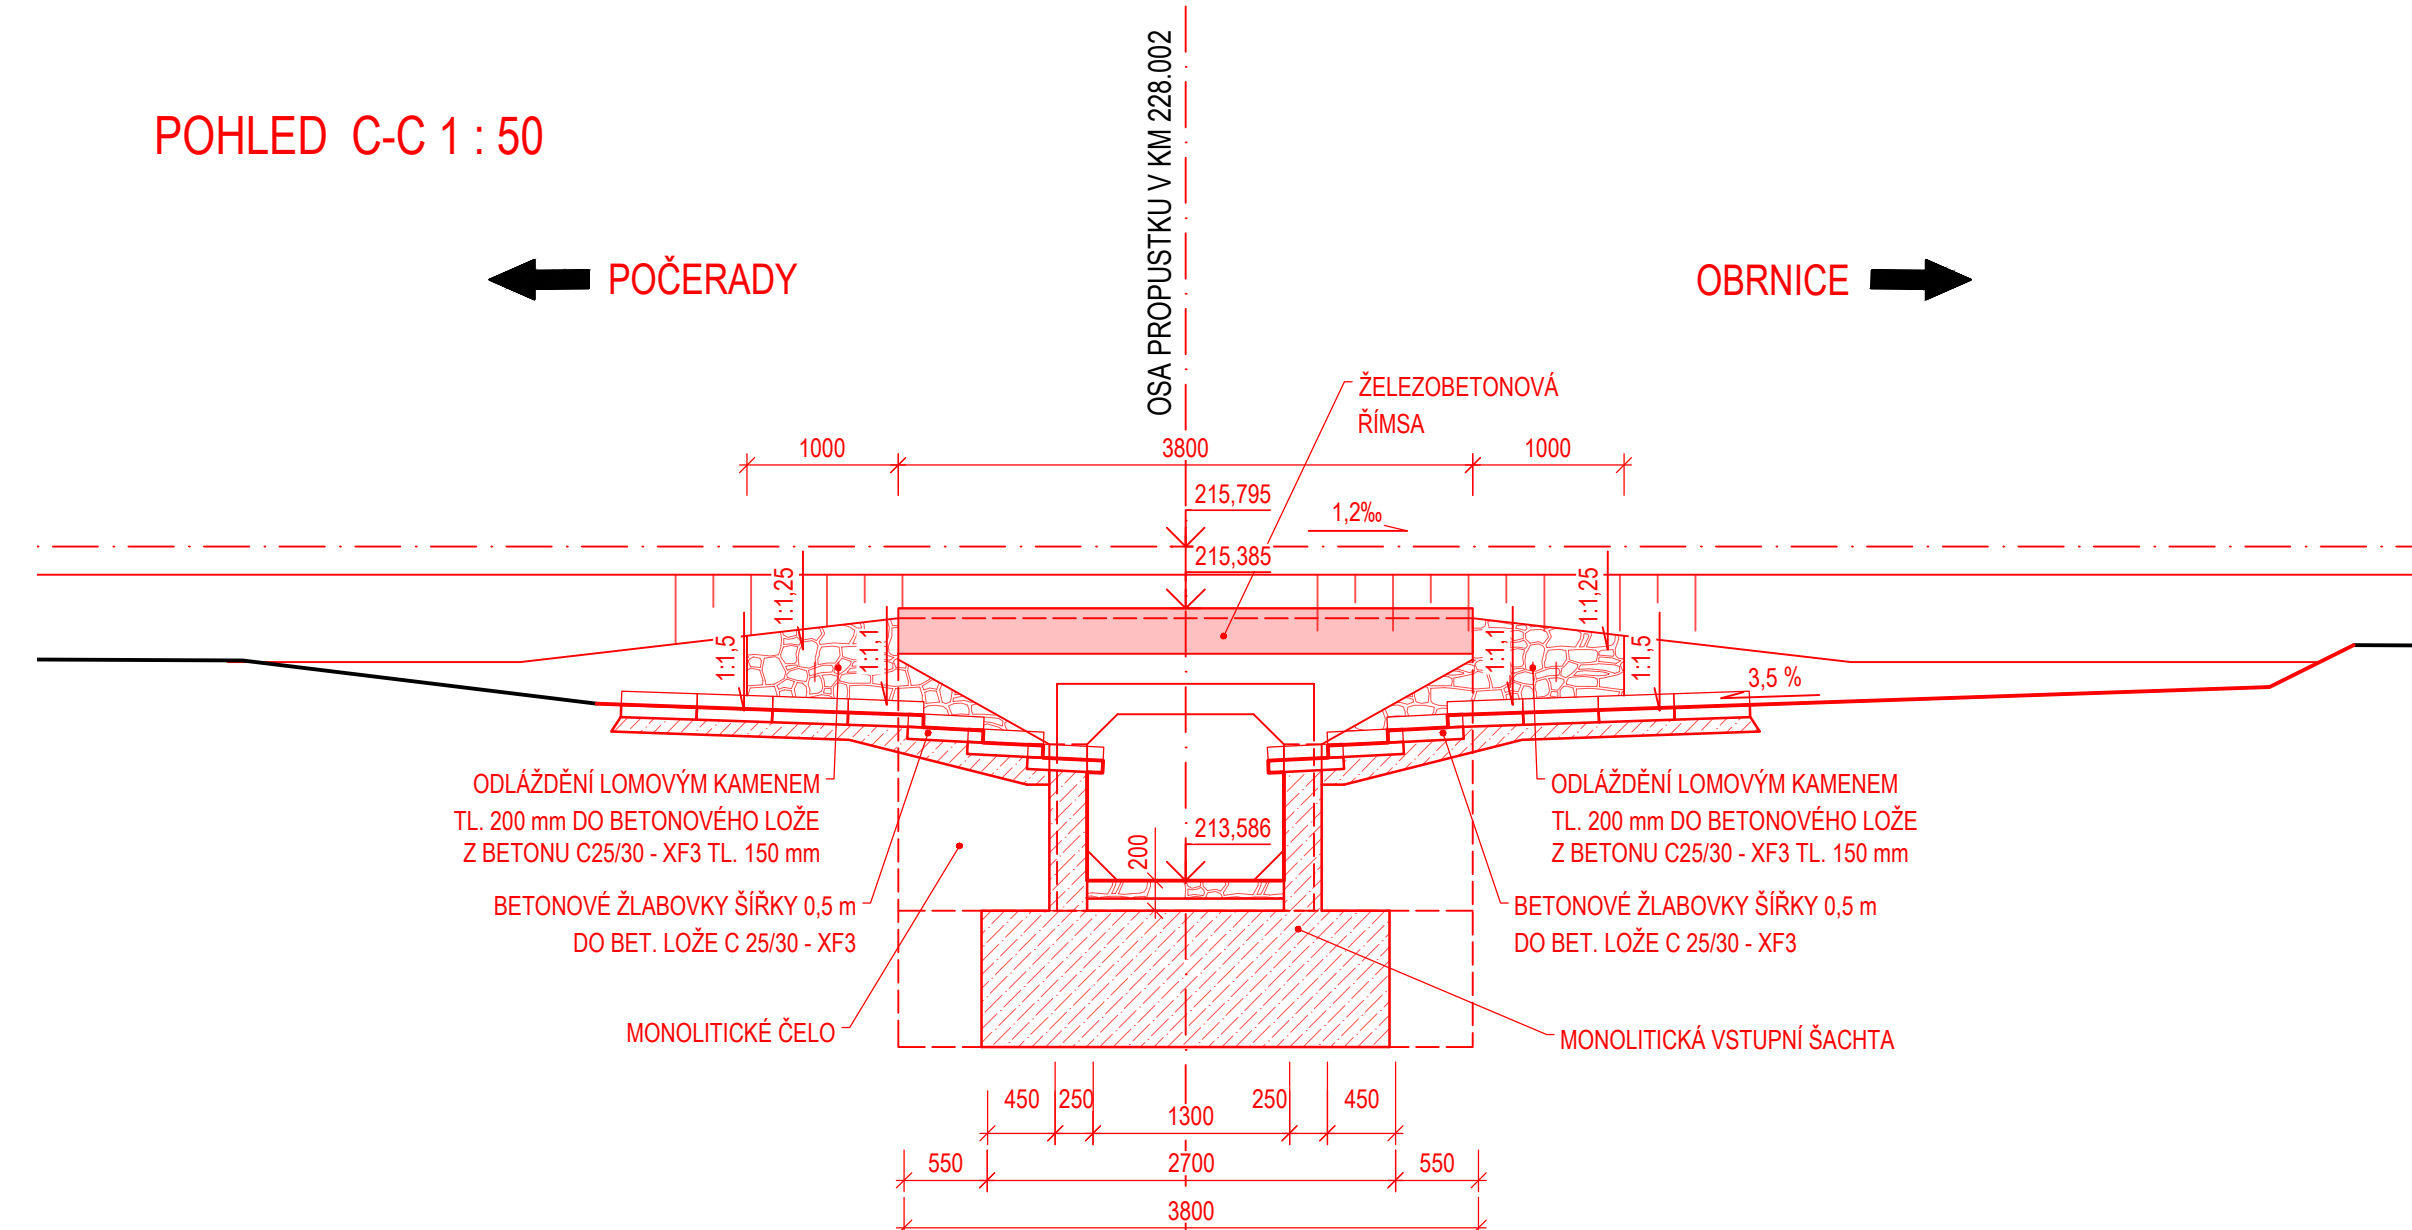

REVIZE	OBSAH REVIZE	DATUM REVIZE	ČÍSLO PARÉ:
01			
02			
03			

SOUŘADNICOVÝ S-JTSK, VÝŠKOVÝ SYSTÉM Bpr

OBJEDNATEL:  SPRÁVA ŽELEZNIC, státní organizace DLAŤÁŘNA 100/37 110 00 PRAHA 1 - NOVÉ MĚSTO	ZMOTIVOVATEL:  AFRY CZ s.r.o. MAGISTRŮ 1275/13 140 00 PRAHA 4 tel.: +420 277 005 500 www.afry.cz
HLAVNÍ INŽENÉR PROJEKTU: 	ZODPOVĚDNÝ PROJEKTANT: 
VYPRACOVAVŠÍ: 	KONTROLOVAVŠÍ: 

OPRAVA MOSTNÍCH OBJEKTŮ V ÚSEKU POČERADY - ČESKÉ ZLATNÍKY

ČÁST: MOSTY, PROPUSTKY A ZDI

OBJEKT: SO 14-06 PROPUSTEK EV. KM 228,002
TÚ č. 0581 ŽATEC - odb. ČESKÉ ZLATNÍKY

PŘÍLOHA: PŘEHLEDNÝ VÝKRES - NOVÝ STAV

DATUM:	10/2020	ČÁST DOKUMENTACE:	ČÍSLO PŘÍLOHY:
STUPEŇ:	DSP		
MĚŘÍTKO:	1:50	POŘADÍ OBJEKTU:	
POČET FORMÁTŮ:	10 A4		
Č. ZAKÁZKY:	2020/0111		

1.4