



ŘÍMSA - TVAR


PŘÍČNÝ ŘEZ ŘÍMSOU
M 1 : 25

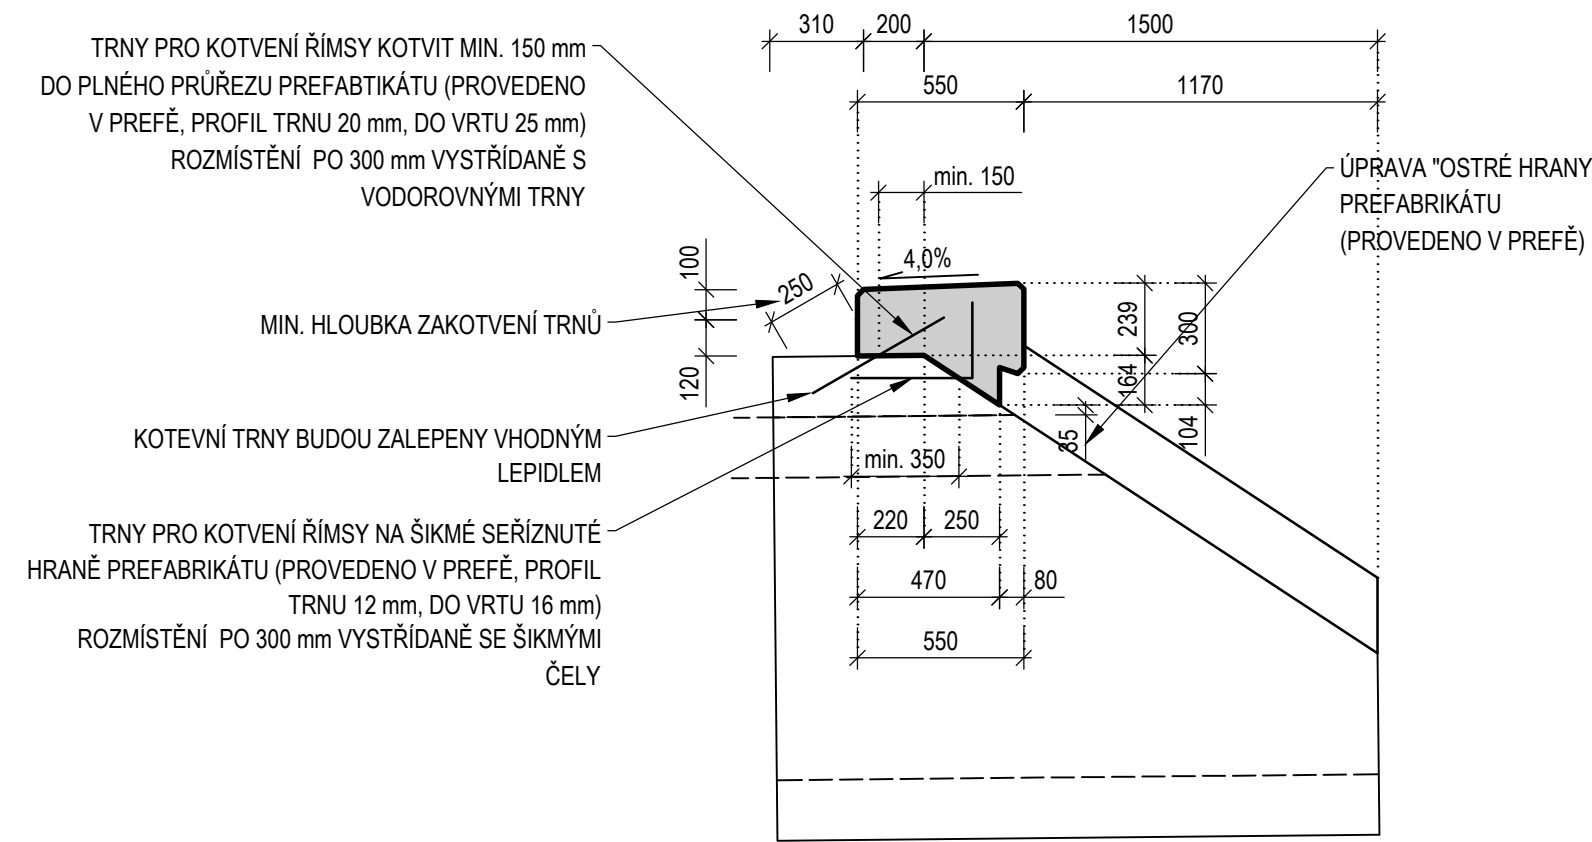


PŮDORYS
M 1 : 25

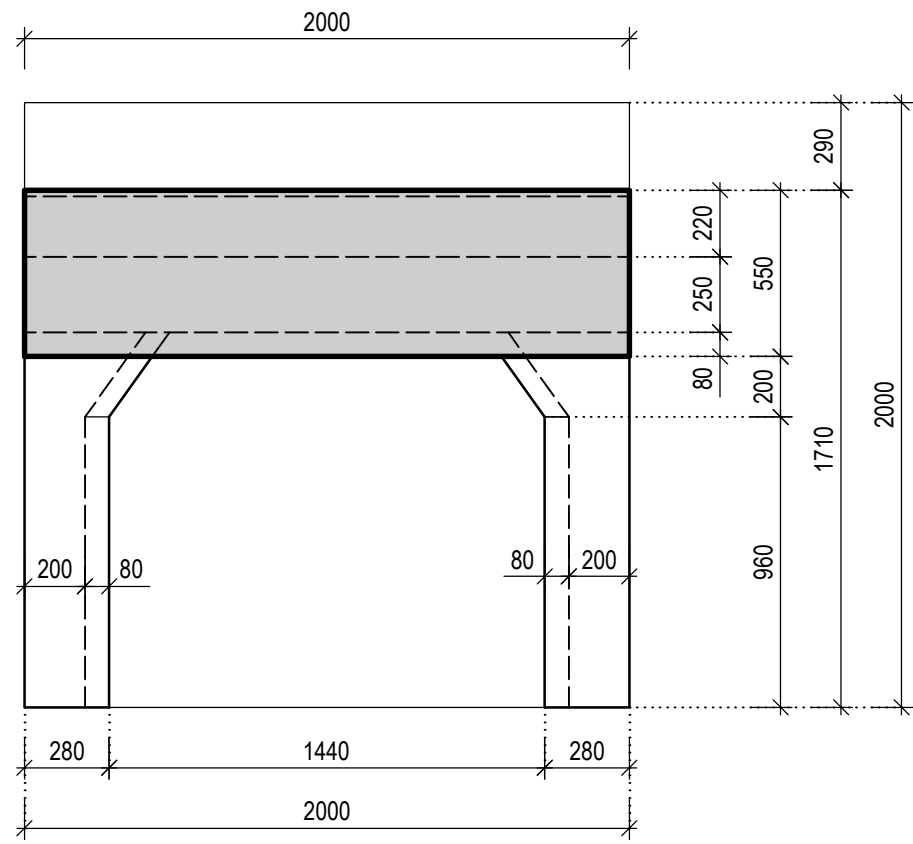


POHLED NA ČELO

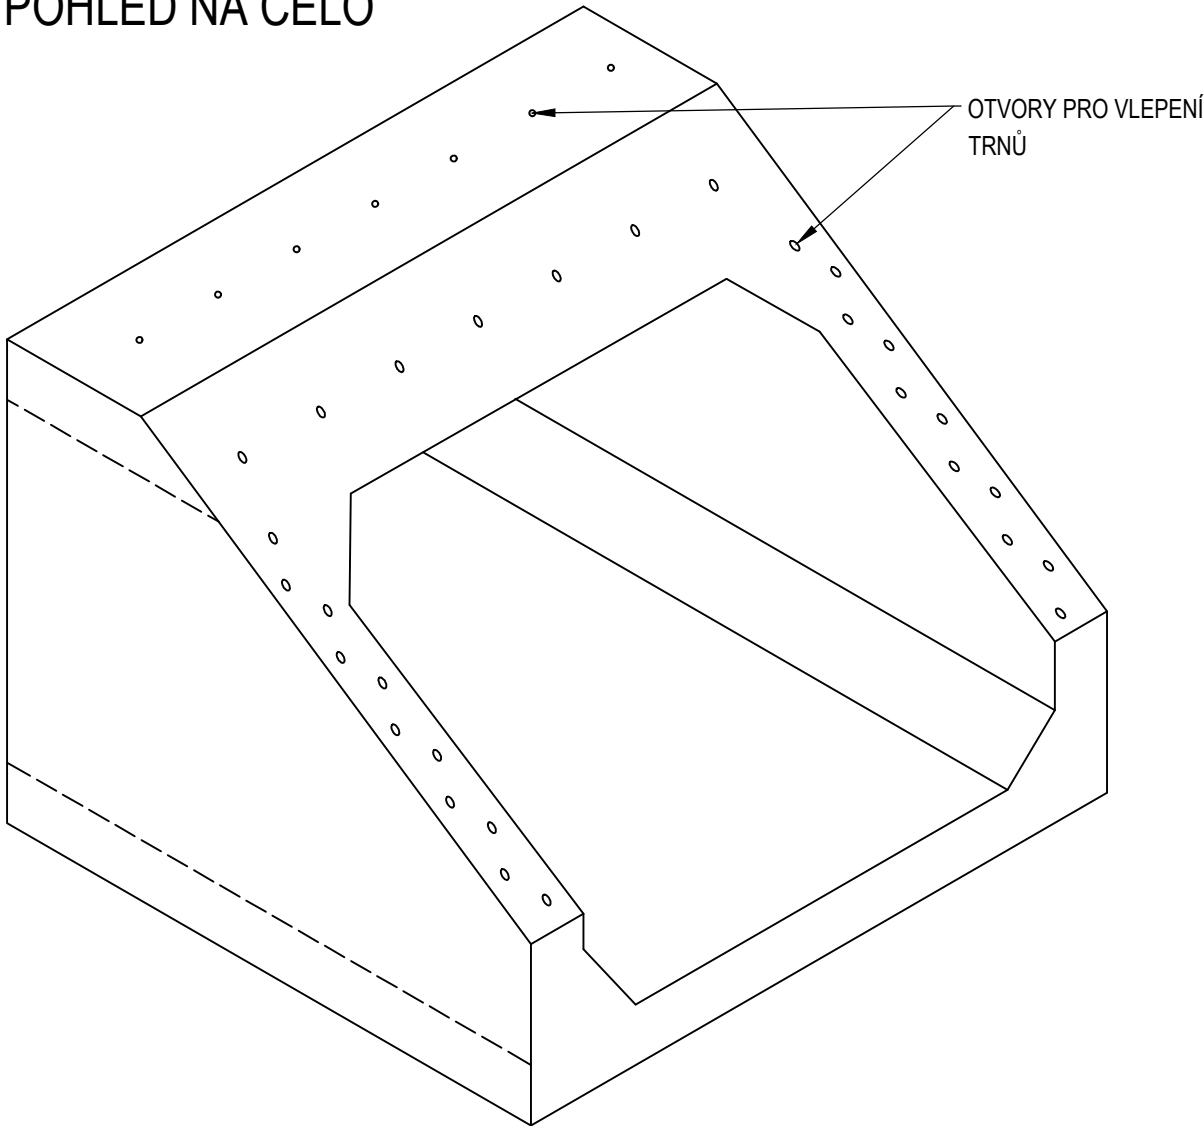

POHLED
M 1 : 25

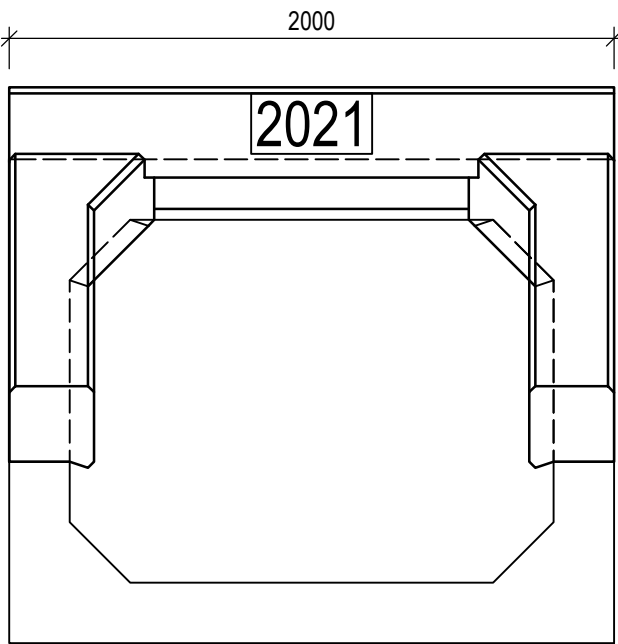

PŘÍČNÝ ŘEZ ŘÍMSOU
NA SEŘÍZNUTÉ HRANĚ
M 1 : 10

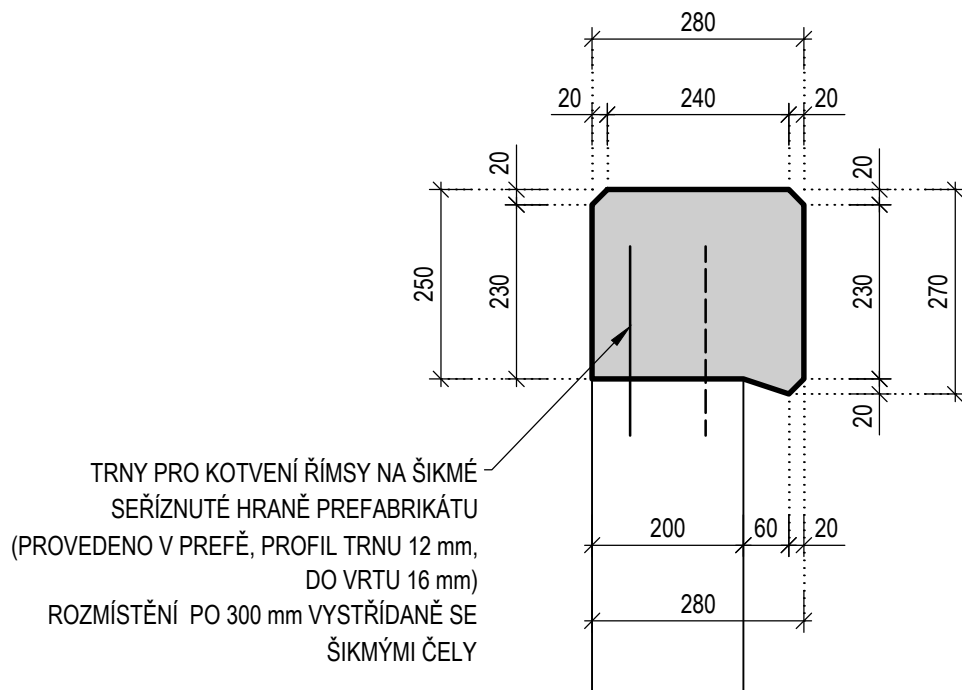

VÝKAZ VÁZANÉ VÝZTUŽE

POL.	Ø	POČET		DĚLKA (M)	HMOTNOST (KG/M)	HMOTNOST CELKEM (KG)
		(KS)				
1	10	16		1,295	0,620	12,85
2	12	15		1,90	0,890	25,37
3	12	12		0,71	0,890	7,53
4	20	8		0,50	2,470	9,88
5	12	8		0,65	0,890	4,63
6	10	20		0,80	0,620	9,92
7	10	2		1,04	0,620	1,29
8	10	2		1,29	0,620	1,60
9	12	12		1,70	0,890	18,16
10	12	4		1,20	0,890	4,27
11	12	4		1,05	0,890	3,74
12	12	4		0,75	0,890	2,67
13	12	22		0,30	0,890	5,87
CELKOVÁ HMOTNOST (KG)						108

VÝKAZ VÝZTUŽE PLATÍ PRO ŘÍMSY NA JEDNOM ŠIKMÉM ČELE.

POZNÁMKY

- VÝŠKOVÝ SYSTÉM BpV.
- SOUŘADNICOVÝ SYSTÉM S-JTSK.
- MINIMÁLNÍ REZERVA MEZI SOUSEDNÍMI NESTYKOVANÝMI VLOŽKAMI 30 mm
- ROZMĚRY VÝZTUŽE JSOU K TOVÁNY V OSE VÝZTUŽE

NEJMENŠÍ VNITŘNÍ PRŮMĚRY ZAKŘIVENÍ VÝZTUŽE PODLE ČSN EN 1992-1-1

PRŮMĚR PRUTU	Ø6	Ø8	Ø10	Ø12	Ø14	Ø16	Ø20	Ø22	Ø25	Ø28	Ø32
MINIMÁLNÍ PRŮMĚR	24	32	40	48	56	64	140	154	175	196	224

Pozn.: Platí pro ohyby, háky a smyčky, pokud není uvedeno jinak.

BETONY: DLE ČSN EN 206+A1, ČSN P 73 2404, TKP SSD KAP.18


ŽB MONOLITICKÁ ŘÍMSA C 30/37 - XC4, XF3(F.1.2) - Cl 0,40 - Dmax16 - S4

OCEL B 500 B



MINIMÁLNÍ KRYTÍ VÝZTUŽE 40 mm
NOMINÁLNÍ KRYTÍ VÝZTUŽE 50 mm

ŘÍMSA - VÝZTUŽ

M 1 : 10

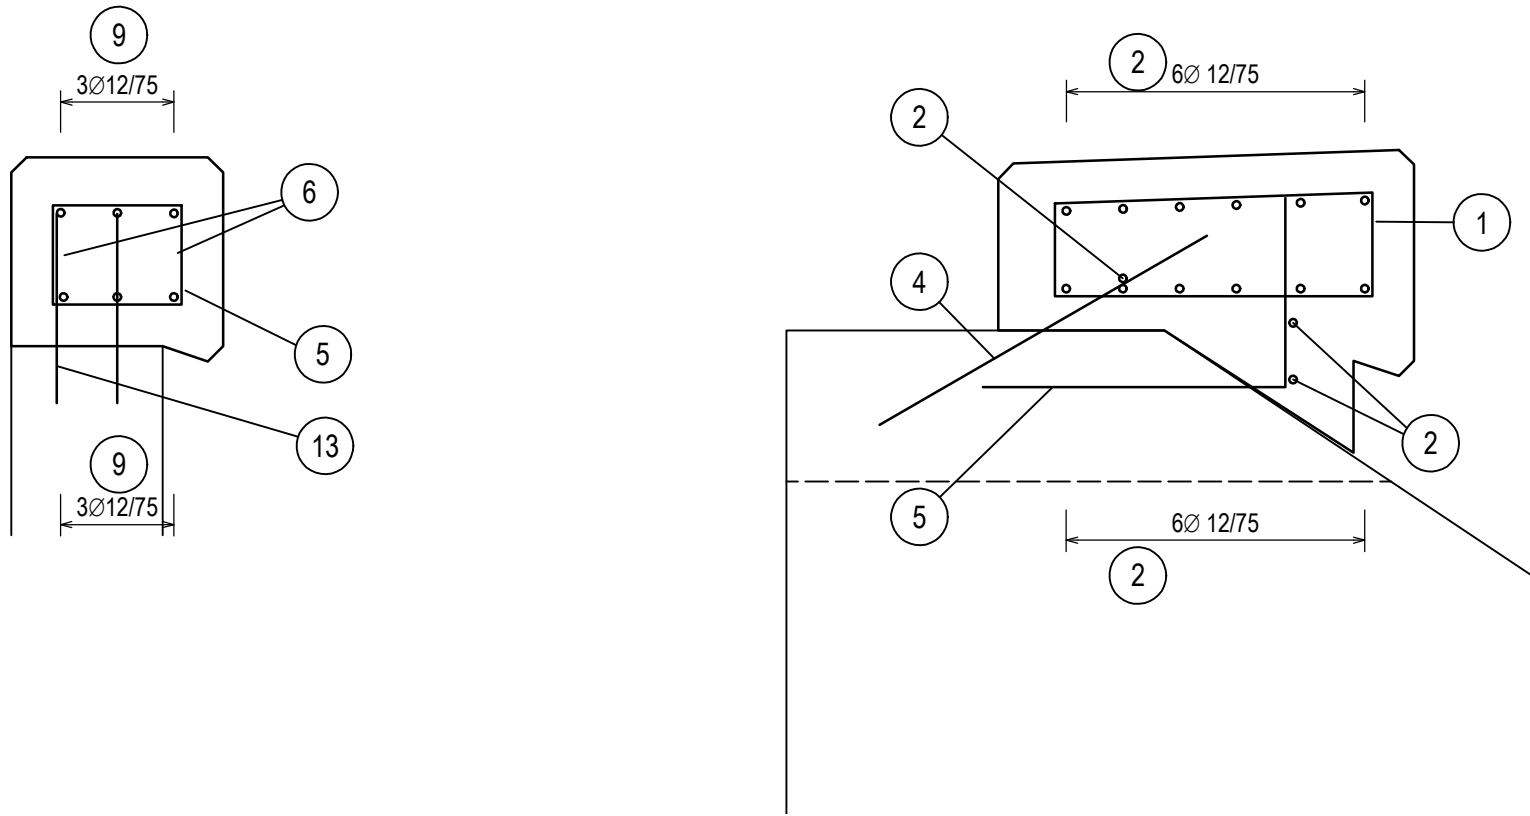


PODÉLNÝ ŘEZ ŘÍMSOU NA
ŠIKMÉ HRANÉ PREFABRIKÁTU
M 1 : 10

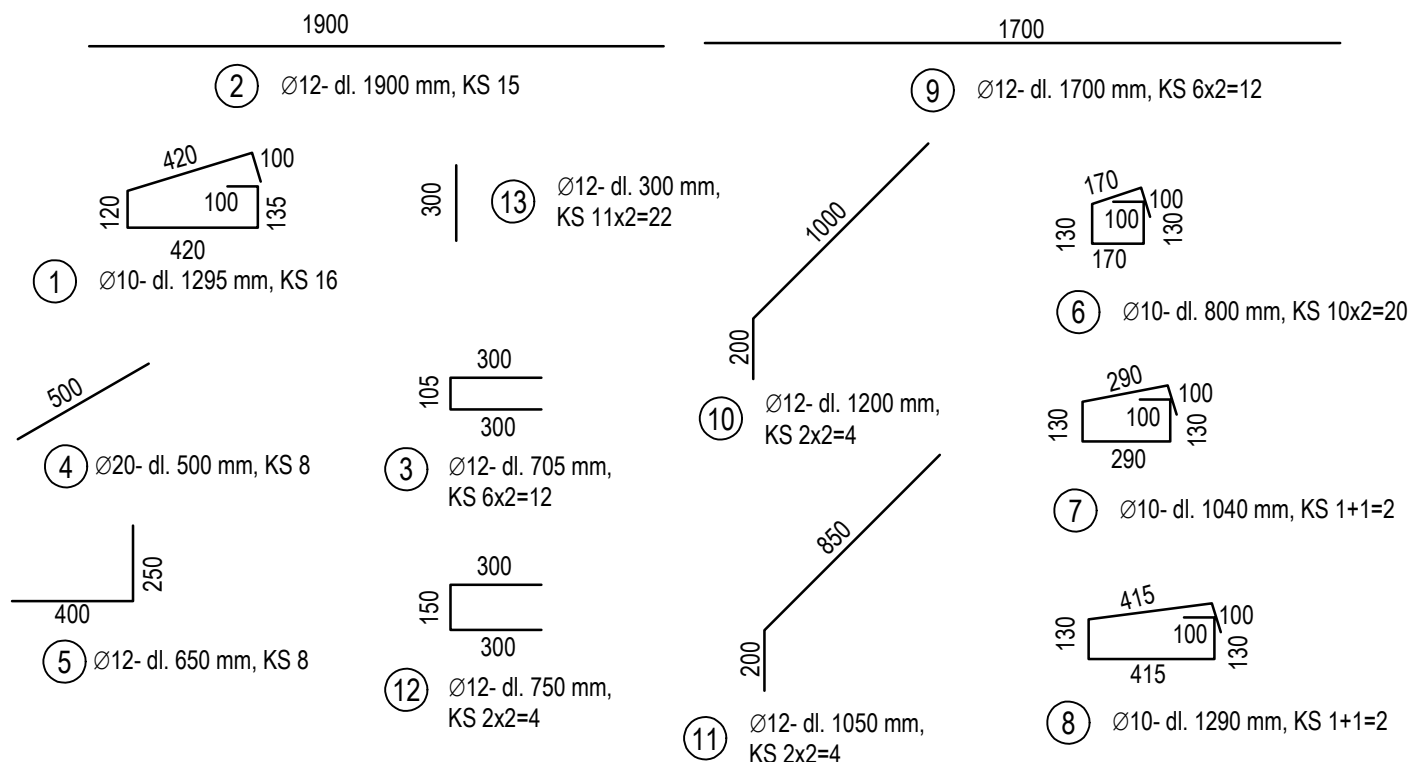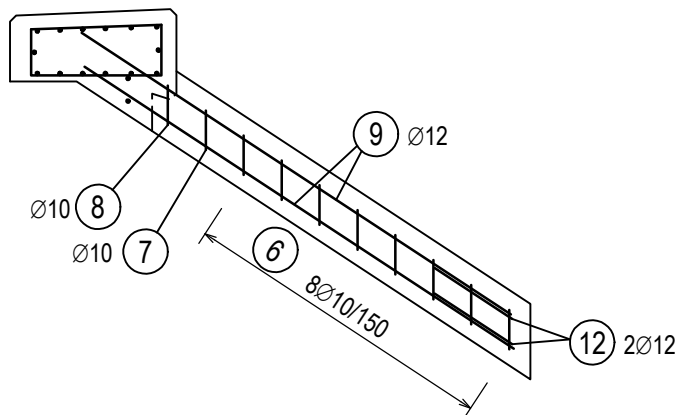

REVIZE	OBSAH REVIZE	DATUM REVIZE	ČÍSLO PARÉ:
01			
02			
03			

SOUŘADNICOVÝ S-JTSK, VÝŠKOVÝ SYSTÉM BpV

OBJEDNATEL:  SPRÁVA ŽELEZNIC, státní organizace DLAŽDĚNÁ 1003/7 110 00 PRAHA 1 - NOVÉ MĚSTO		ZHOTOVITEL:  AFRY CZ s.r.o. MAGISTRÁT 1275/13 140 00 PRAHA 4 tel.: +420 277 005 500 www.afry.cz	
HLAVNÍ INŽENÝR PROJEKTU: Ing. PAVEL NOVÁK	ZODPOVĚDNÝ PROJEKTANT: Ing. LÁSZLÓ SZÍKORA	VYPRACOVAL: Ing. IGOR NIKO	KONTROLOVAL: Ing. TOMÁŠ KUBÍN
NÁZEV PROJEKTU: OPRAVA MOSTNÍCH OBJEKTŮ V ÚSEKU POČERADY - ČESKÉ ZLATNÍKY			
ČÁST: MOSTY, PROPUSTKY A ZDI			
OBJEKT: SO 14-13 PROPUSTEK EV. KM 232,085 TÚ č. 0581 ŽATEC - odb. ČESKÉ ZLATNÍKY			
PŘÍLOHA: Výkres tvaru a výstuže římsy			
DATUM:	10/2020	ČÁST DOKUMENTACE:	D.2.1.4 13
STUPEŇ:	DSP		
MĚŘÍTKO:	1:50		
POČET FORMÁTŮ:	8xA4		
Č. ZAKÁZKY:	2020/0111	POŘADÍ OBJEKTU:	
			3.2