



SO 14-11 Propustek ev. km 229,837 TÚ č. 0581 Žatec - odb. České Zlatníky

STÁVAJÍCÍ STAV - PŘEHLEDNÝ VÝKRES M 1:100


PŮDORYS

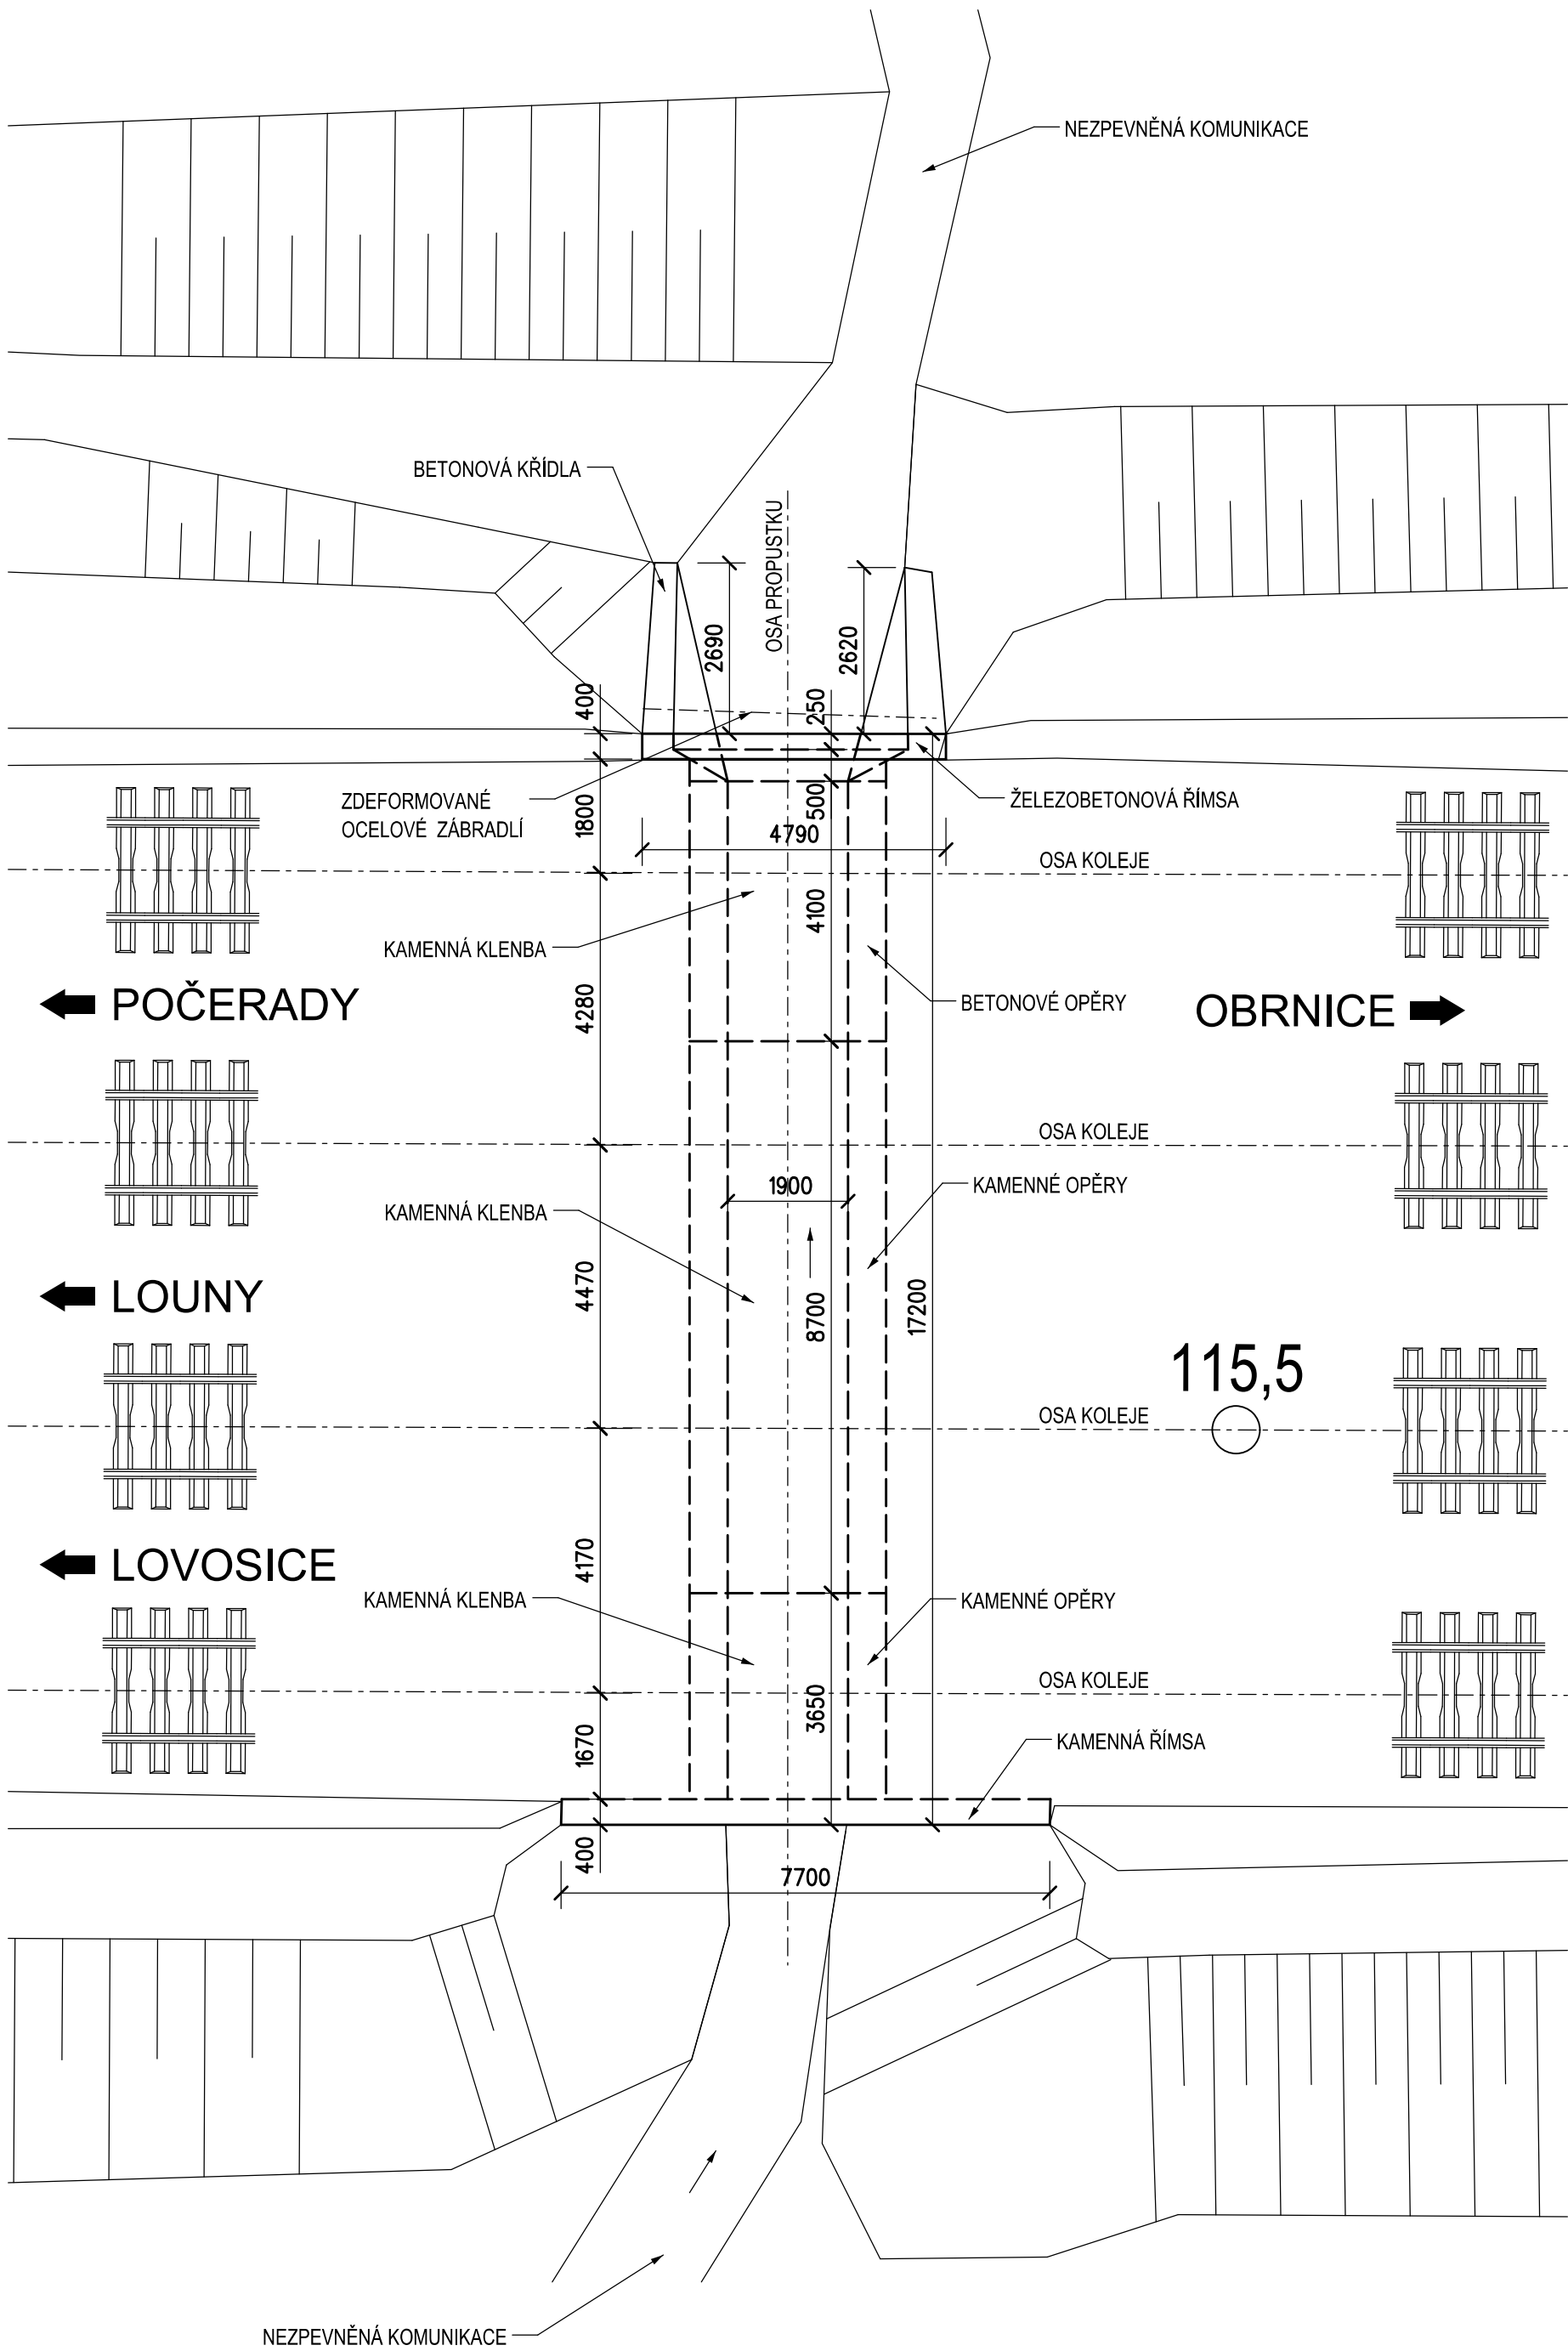

PŘÍČNÝ ŘEZ

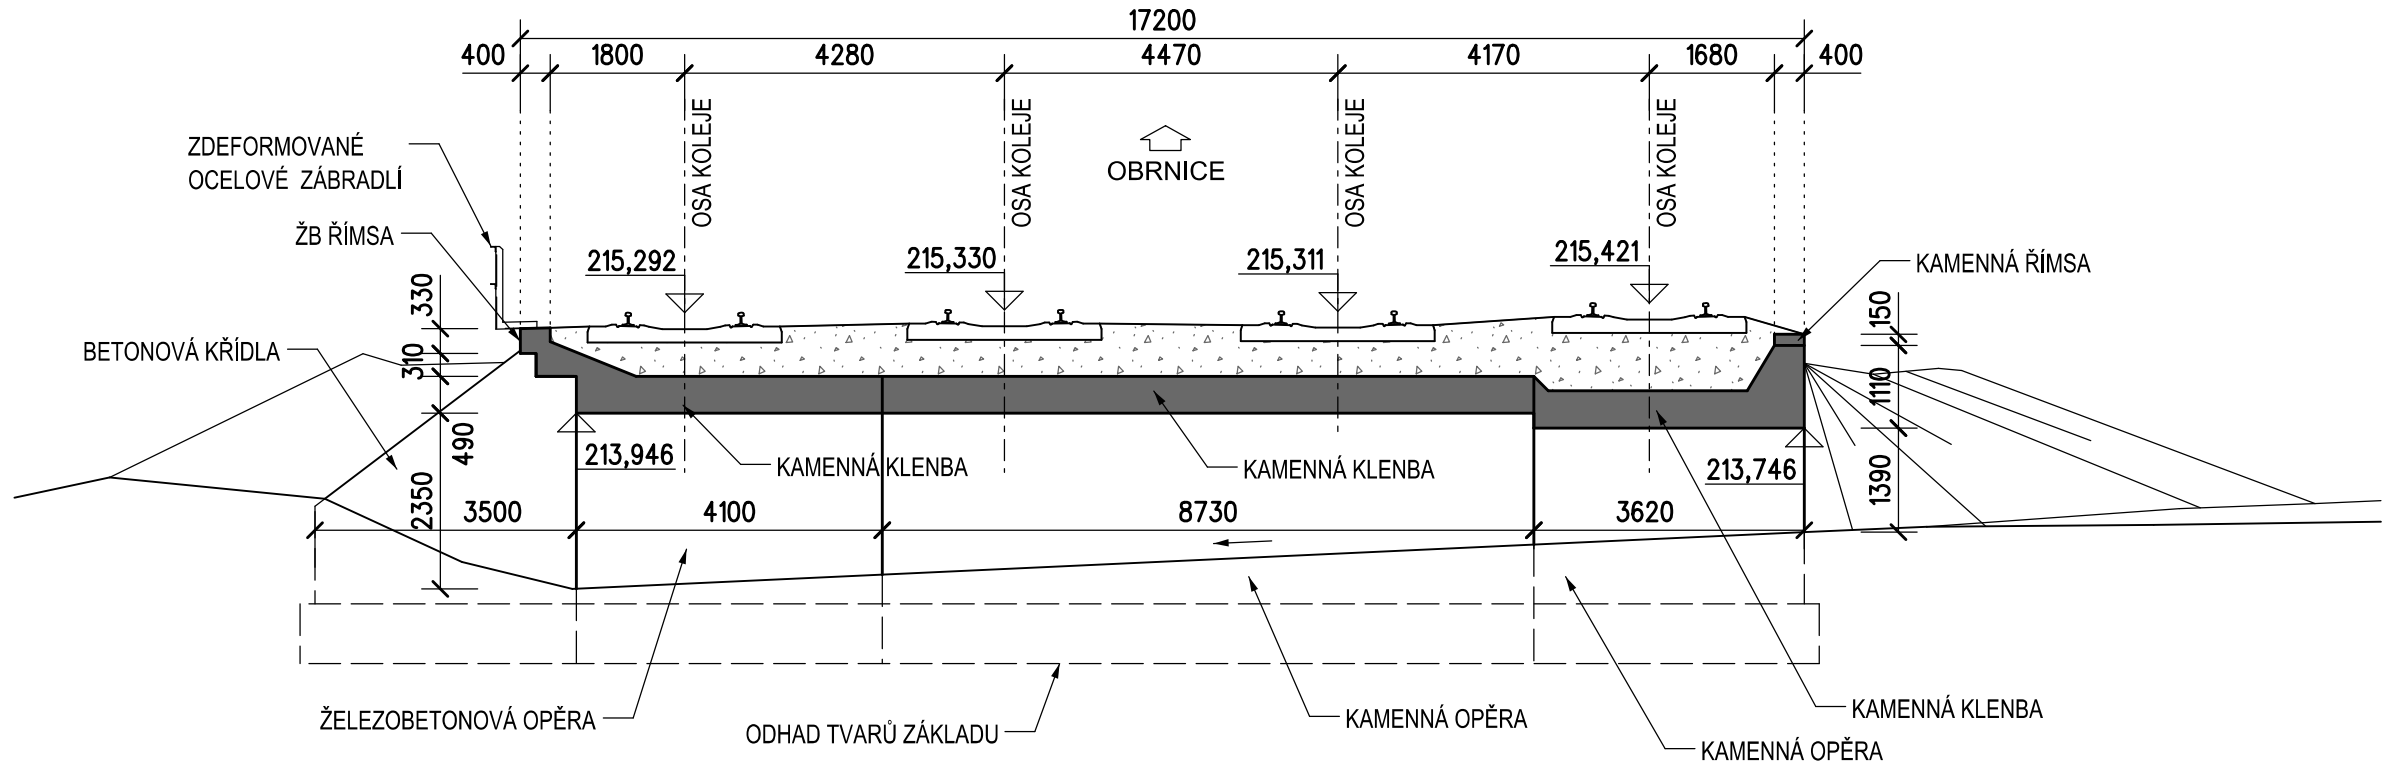

PODÉLNÝ ŘEZ

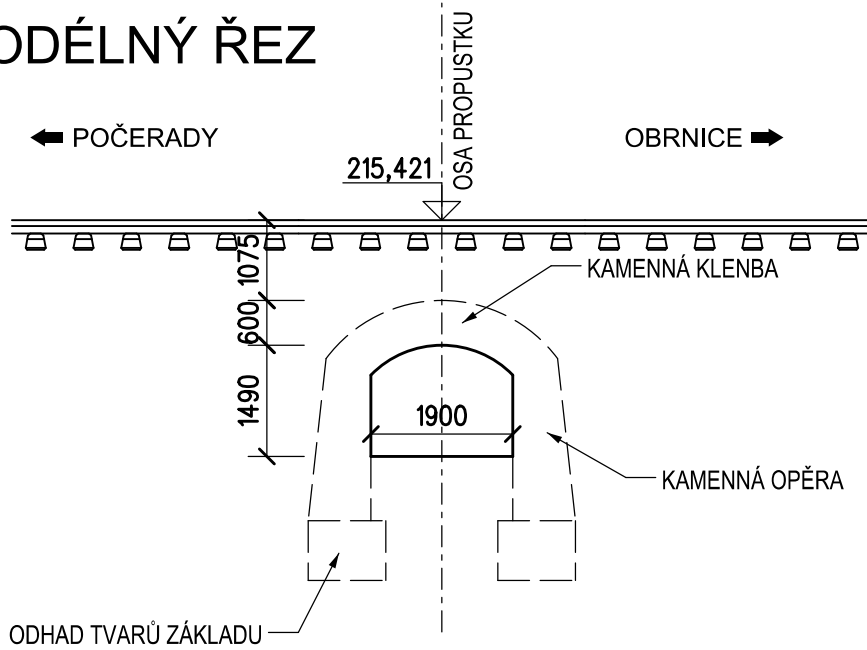

POHLED NA VTOK






POHLED NA VÝTOK



REVIZE	OBSAH REVIZE	DATUM REVIZE	ČÍSLO PARE:
01			
02			
03			

SOUŘADNICOVÝ S-JTSK, VÝŠKOVÝ SYSTÉM BpV

OBJEDNATEL: <div> SPRÁVA ŽELEZNIC</div> <div>SPRÁVA ŽELEZNIC, státní organizace DLÁŽDĚNÁ 1003/7 110 00 PRAHA 1 - NOVÉ MĚSTO</div>		ZHOTOVITEL: <div> AFRY</div> <div>AFRY CZ s.r.o. MAGISTRŮ 1275/13 140 00 PRAHA 4 tel.: +420 277 005 500 www.afry.cz</div>	
HLAVNÍ INŽENÝR PROJEKTU: <div> Ing. PAVEL NOVÁK</div>	ZODPOVĚDNÝ PROJEKTANT: Ing. LÁSZLÓ SZÍKORA	VYPRACOVAL: Ing. TOMÁŠ KUBÍN	KONTROLOVAL: Ing. LÁSZLÓ SZÍKORA
NÁZEV PROJEKTU: OPRAVA MOSTNÍCH OBJEKTŮ V ÚSEKU POČERADY - ČESKÉ ZLATNÍKY			
ČÁST: MOSTY, PROPUSTKY A ZDI			
OBJEKT: SO 14-11 PROPUSTEK EV. KM 229,837 TÚ č. 0581 ŽATEC - ODB. ČESKÉ ZLATNÍKY			
PŘÍLOHA: STÁVAJÍCÍ STAV - PŘEHLEDNÝ VÝKRES			
DATUM:	10/2020	ČÁST DOKUMENTACE: D.2.1.4	ČÍSLO PŘÍLOHY: 1.4
STUPEŇ:	DSP		
MĚŘÍTKO:	1:100		
POČET FORMÁTŮ:	6xA4	POŘADÍ OBJEKTU: 11	
Č. ZAKÁZKY:	2020/0111		