



SO 14-11 Propustek ev. km 229,837 TÚ č. 0581 Žatec - odb. České Zlatníky

VÝKRES TVARU A VÝZTUŽE ZÁKLADOVÉ DESKY

PŮDORYS M 1:50

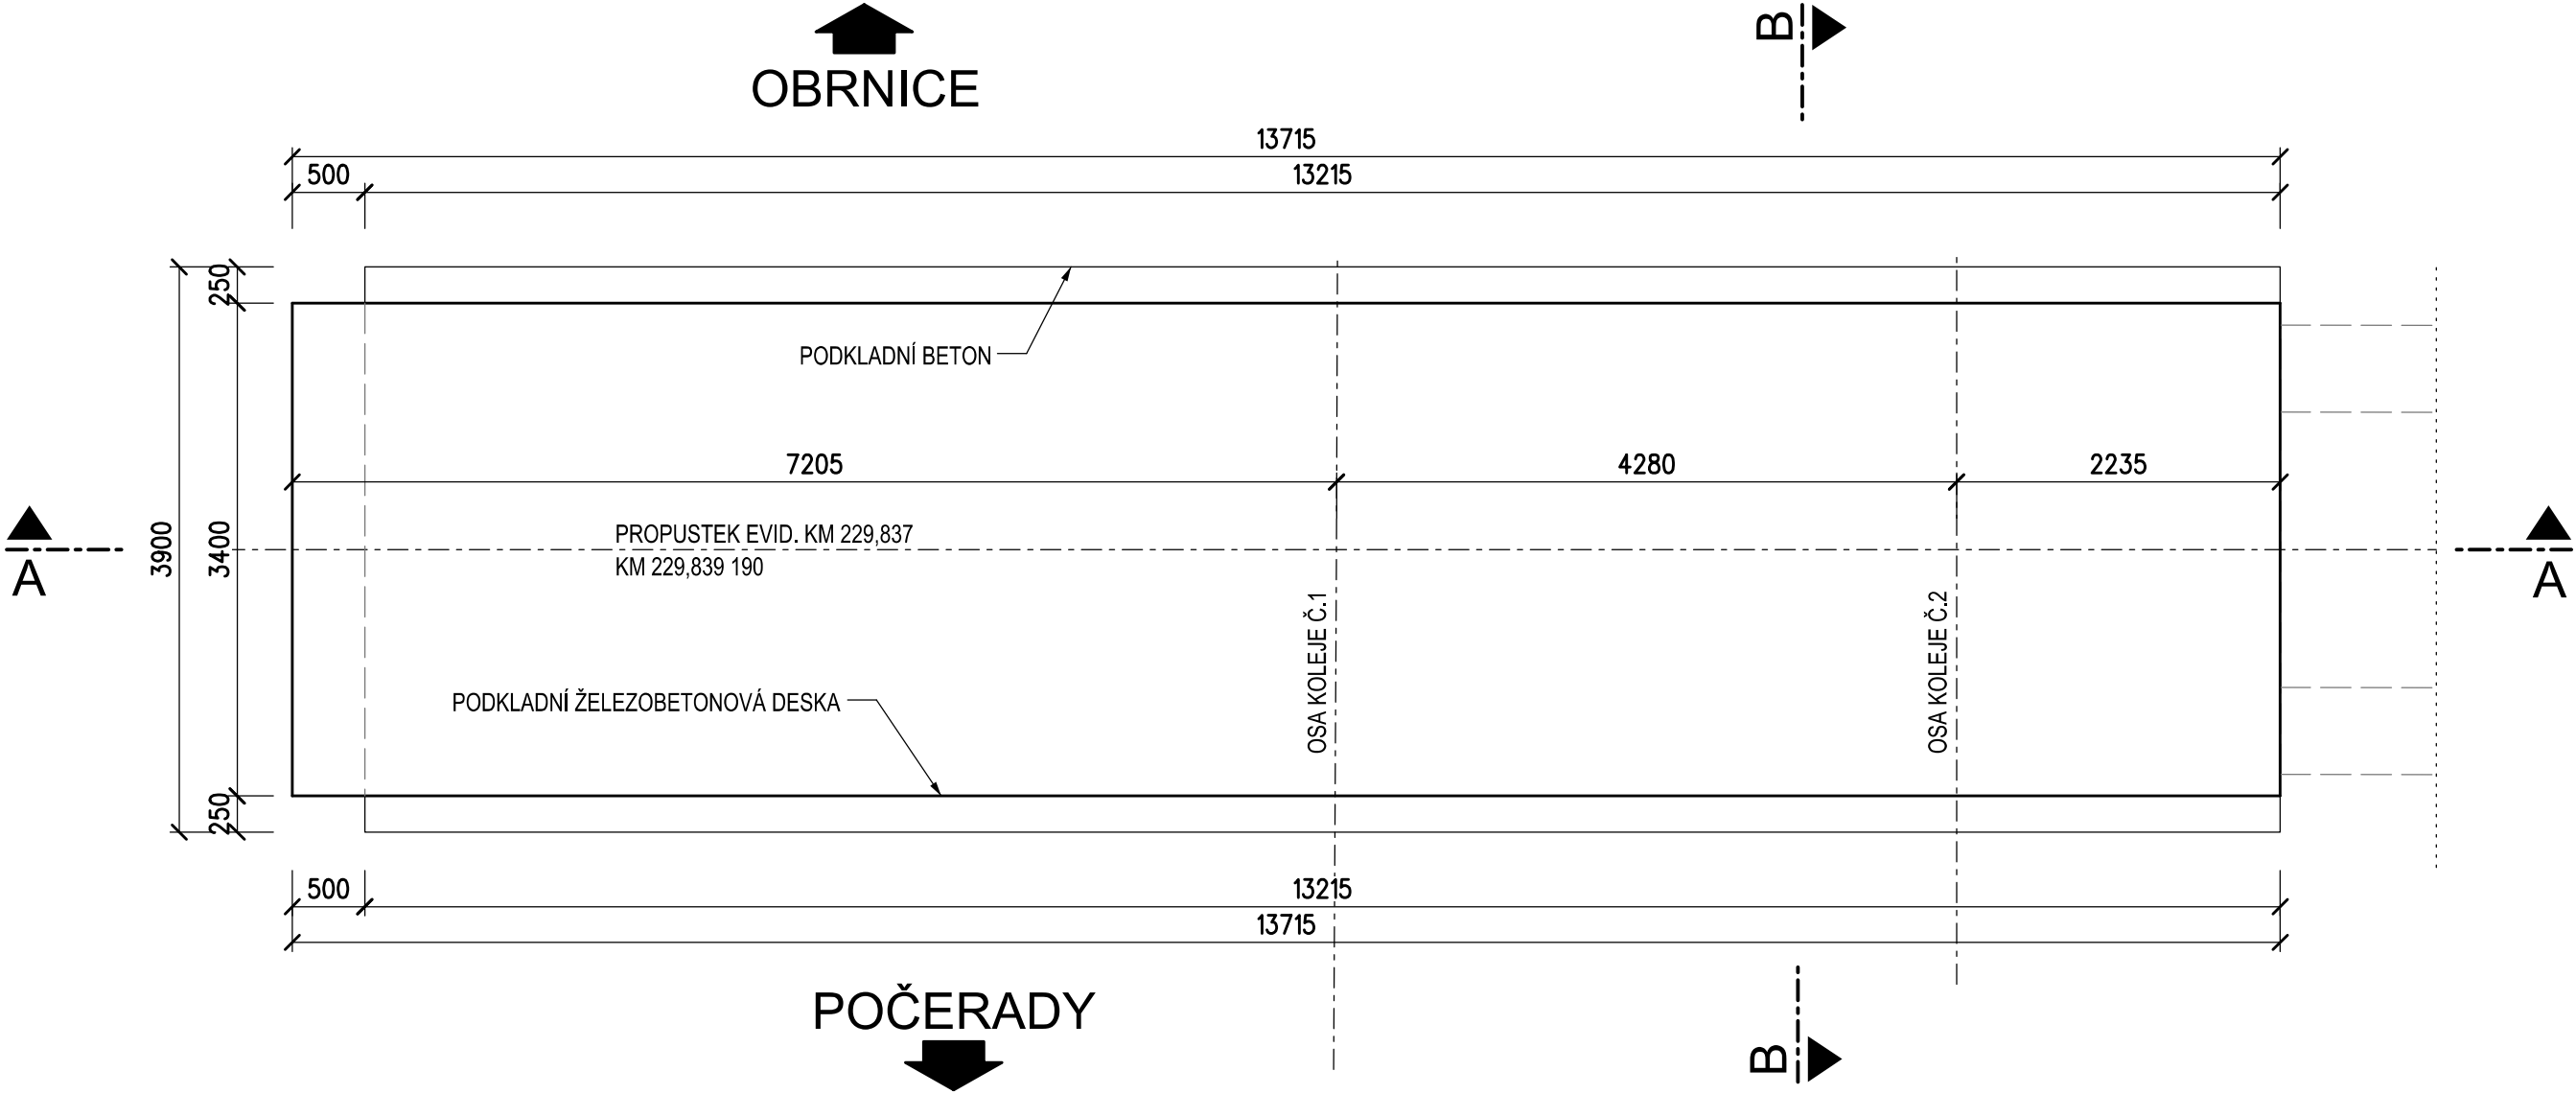

ŘEZ A-A M 1:50

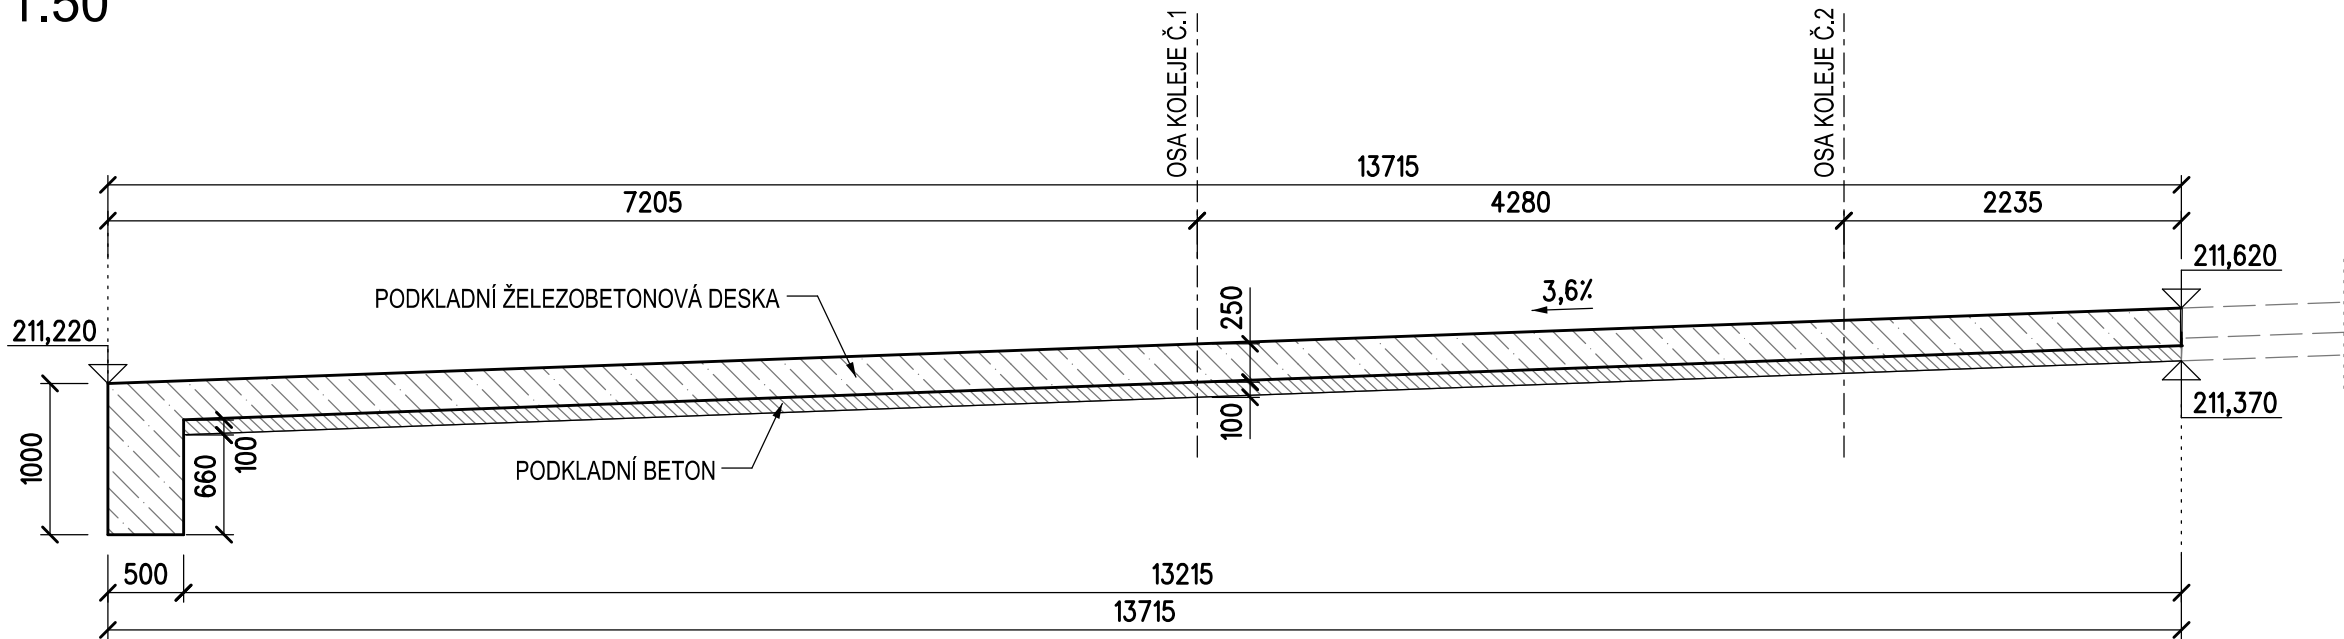


VÝKAZ VÝZTUŽE

Číslo položky	Průměr [mm]	Délka [m]	Počet [ks]	Tvar	Celkem (m) øB10
1	B10	2.755	34		93.67
2	B10	2.405	34		81.77
3	B10	0.685	34		23.29
4	B10	3.300	16		52.80
5	B10	1.130	68		76.84
				m'	328.37
				kg/m'	0.617
				kg	202.6
C E L K E M				kg	202.6


- S - SVAŘOVANÁ SÍŤ KARI ø8 - 100/100
- UVAŽOVANÝ PŘESAŘ PŘI POKLÁDCE 450 mm (20%)
- SÍŤE U OBOU POVRCHŮ - 22 ks (3,0 m x 2,0 m) - 1045 kg

SCHÉMA KRYTÍ

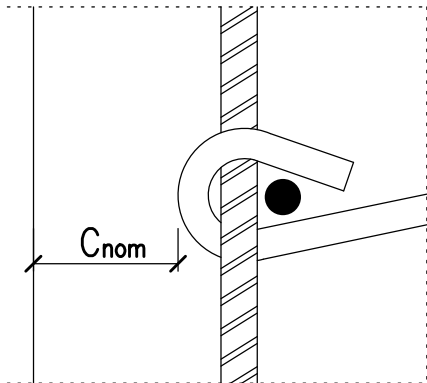


MINIMÁLNÍ POLOMĚRY ZAKŘÍVENÍ V OSE VÝZTUŽE :	
ø (mm)	r (mm)
8	20
10	25
12	30
14	35
16	40
18	72
20	80
22	88
25	100
32	125

ŘEZ B-B M 1:25

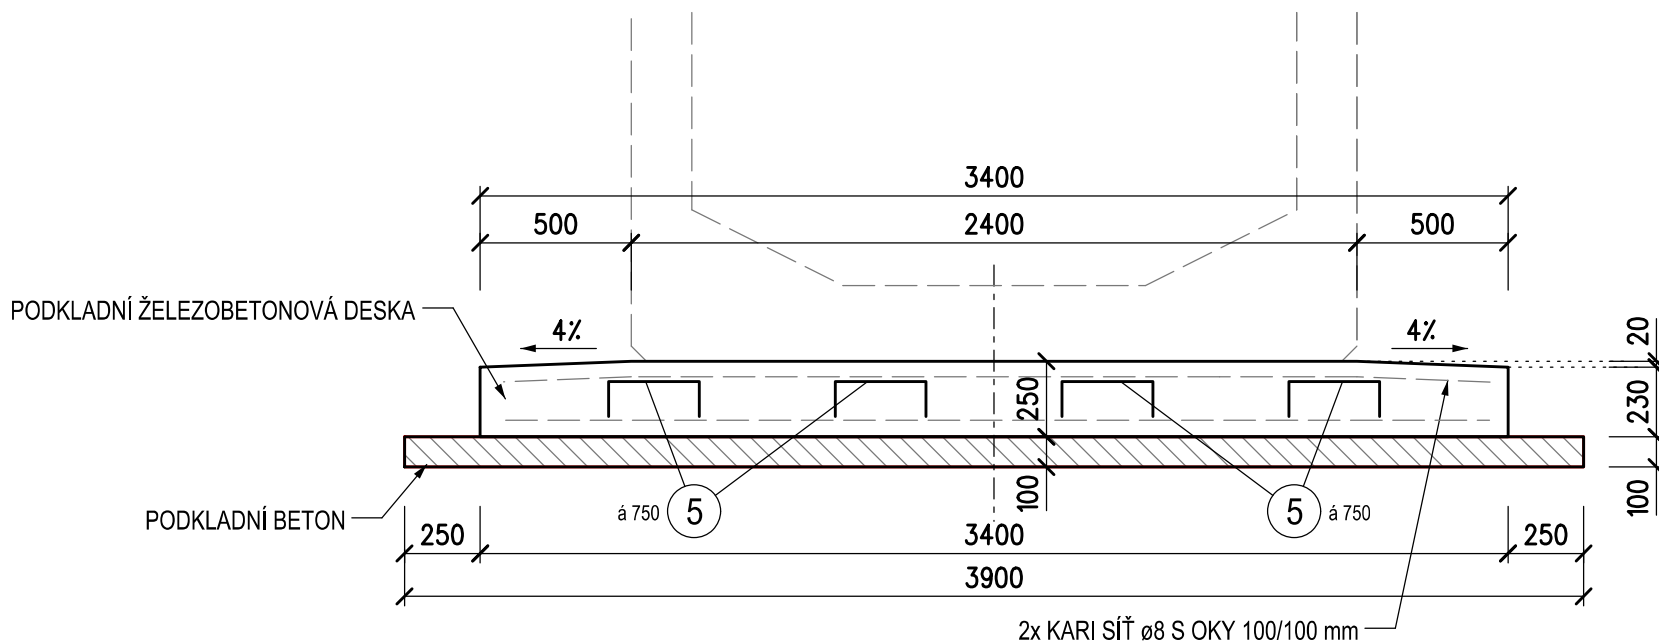

VÝZTUŽ DESKY M 1:25

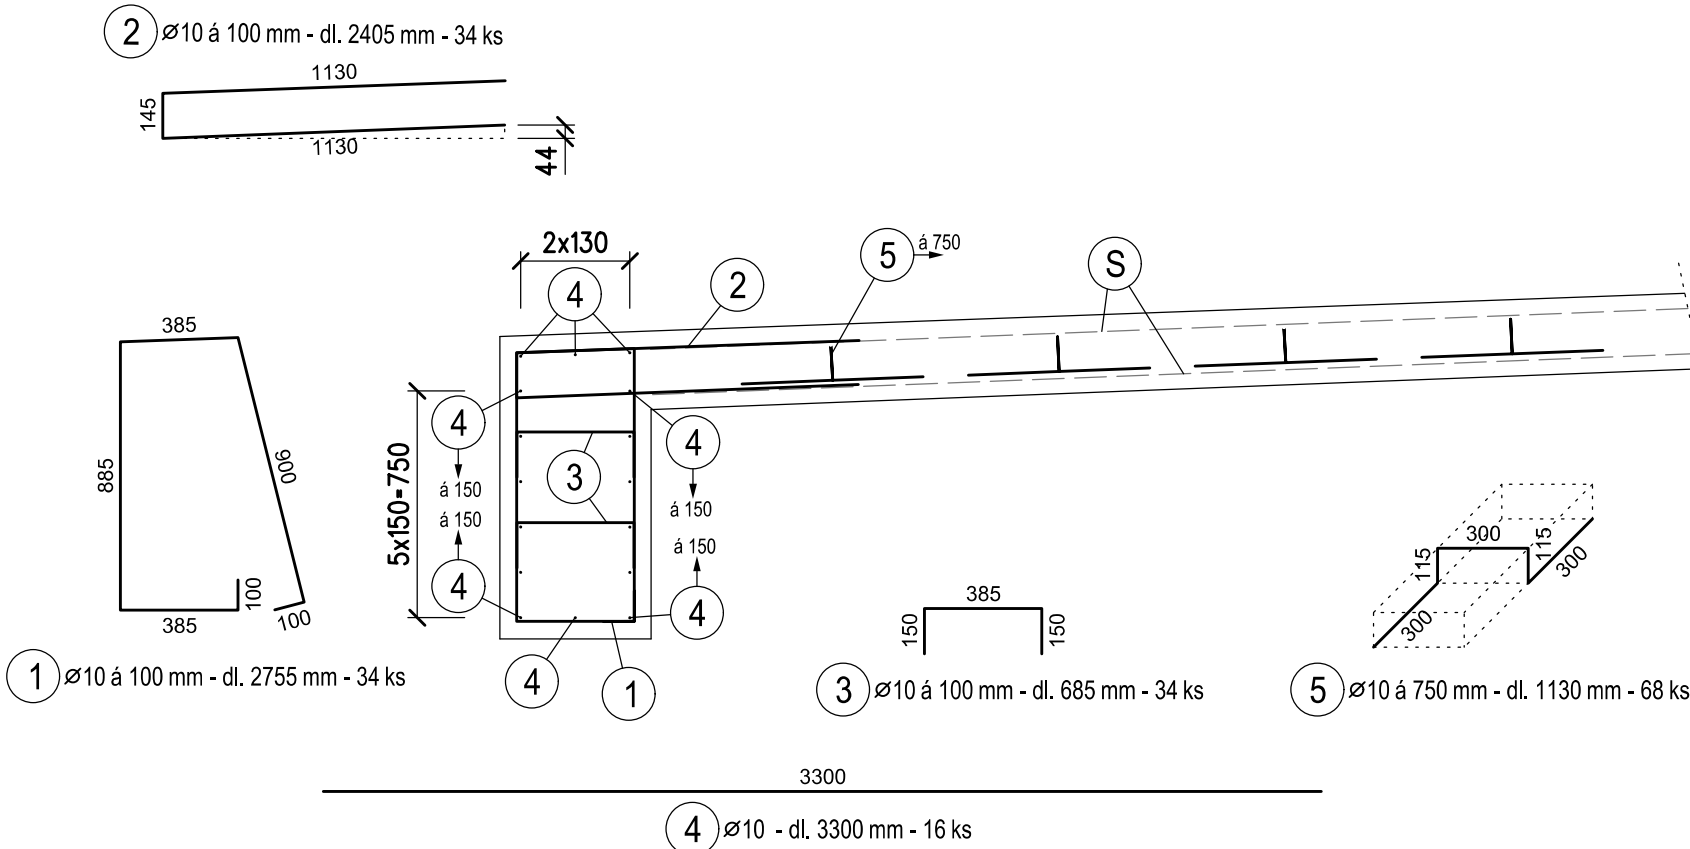

BETONY: DLE ČSN EN 206 + A1, ČSN P 73 2404, TKP SSD KAP.18

PODKLADNÍ BETON	C 12/15 - X0(F.1.2) - Cl 0,40 - Dmax22 - S3	5,1 m³
PODKLADNÍ ŽELEZOBETONOVÁ DESKA	C 35/45 - XA1(F.1.2) - Cl 0,40 - Dmax22 - S3	13,1 m³

OCEL B 500 B

MINIMÁLNÍ KRYTÍ VÝZTUŽE 40 mm

NOMINÁLNÍ KRYTÍ VÝZTUŽE 50 mm

POZNÁMKY

MINIMÁLNÍ MEZERA MEZI SOUSEDNÍMI NESTYKOVANÝMI VLOŽKAMI 30 mm

ROZMĚRY VÝZTUŽE JSOU KÓTOVÁNY V OSE VÝZTUŽE

POLOMĚRY ZAKŘIVENÍ JEDNOTLIVÝCH PRUTŮ VIZ TABULKA

REVIZE	OBSAH REVIZE	DATUM REVIZE	ČÍSLO PARÉ:
01			
02			
03			

SOUŘADNICOVÝ S-JTSK, VÝŠKOVÝ SYSTÉM Bpv

OBJEDNATEL: SPRÁVA ŽELEZNIC, státní organizace DLÁŽDĚNÁ 1003/7 110 00 PRAHA 1 - NOVÉ MĚSTO		ZHOTOVITEL: AFRY CZ s.r.o. MAGISTRŮ 1275/13 140 00 PRAHA 4 tel.: +420 277 005 500 www.afry.cz	
HLAVNÍ INŽENÝR PROJEKTU: Ing. PAVEL NOVÁK	ZODPOVĚDNÝ PROJEKTANT: Ing. LÁSZLÓ SZÍKORA	VYPRACOVAL: Ing. TOMÁŠ KUBÍN	KONTROLOVAL: Ing. LÁSZLÓ SZÍKORA
NÁZEV PROJEKTU: OPRAVA MOSTNÍCH OBJEKTŮ V ÚSEKU POČERADY - ČESKÉ ZLATNÍKY			
ČÁST: MOSTY, PROPUSTKY A ZDI			
OBJEKT: SO 14-19 PROPUSTEK EV. KM 119,775 TÚ č. 0694 OBRNICE - MOST			
PŘÍLOHA: VÝKRES TVARU A VÝZTUŽE ZÁKLADOVÉ DESKY			
DATUM:	10/2020	ČÁST DOKUMENTACE:	D.2.1.4 19 2.2
STUPEŇ:	DSP		
MĚŘITKO:	1:50		
POČET FORMÁTŮ:	8x44		
Č. ZAKÁZKY:	2020/0111	POŘADÍ OBJEKTU:	