

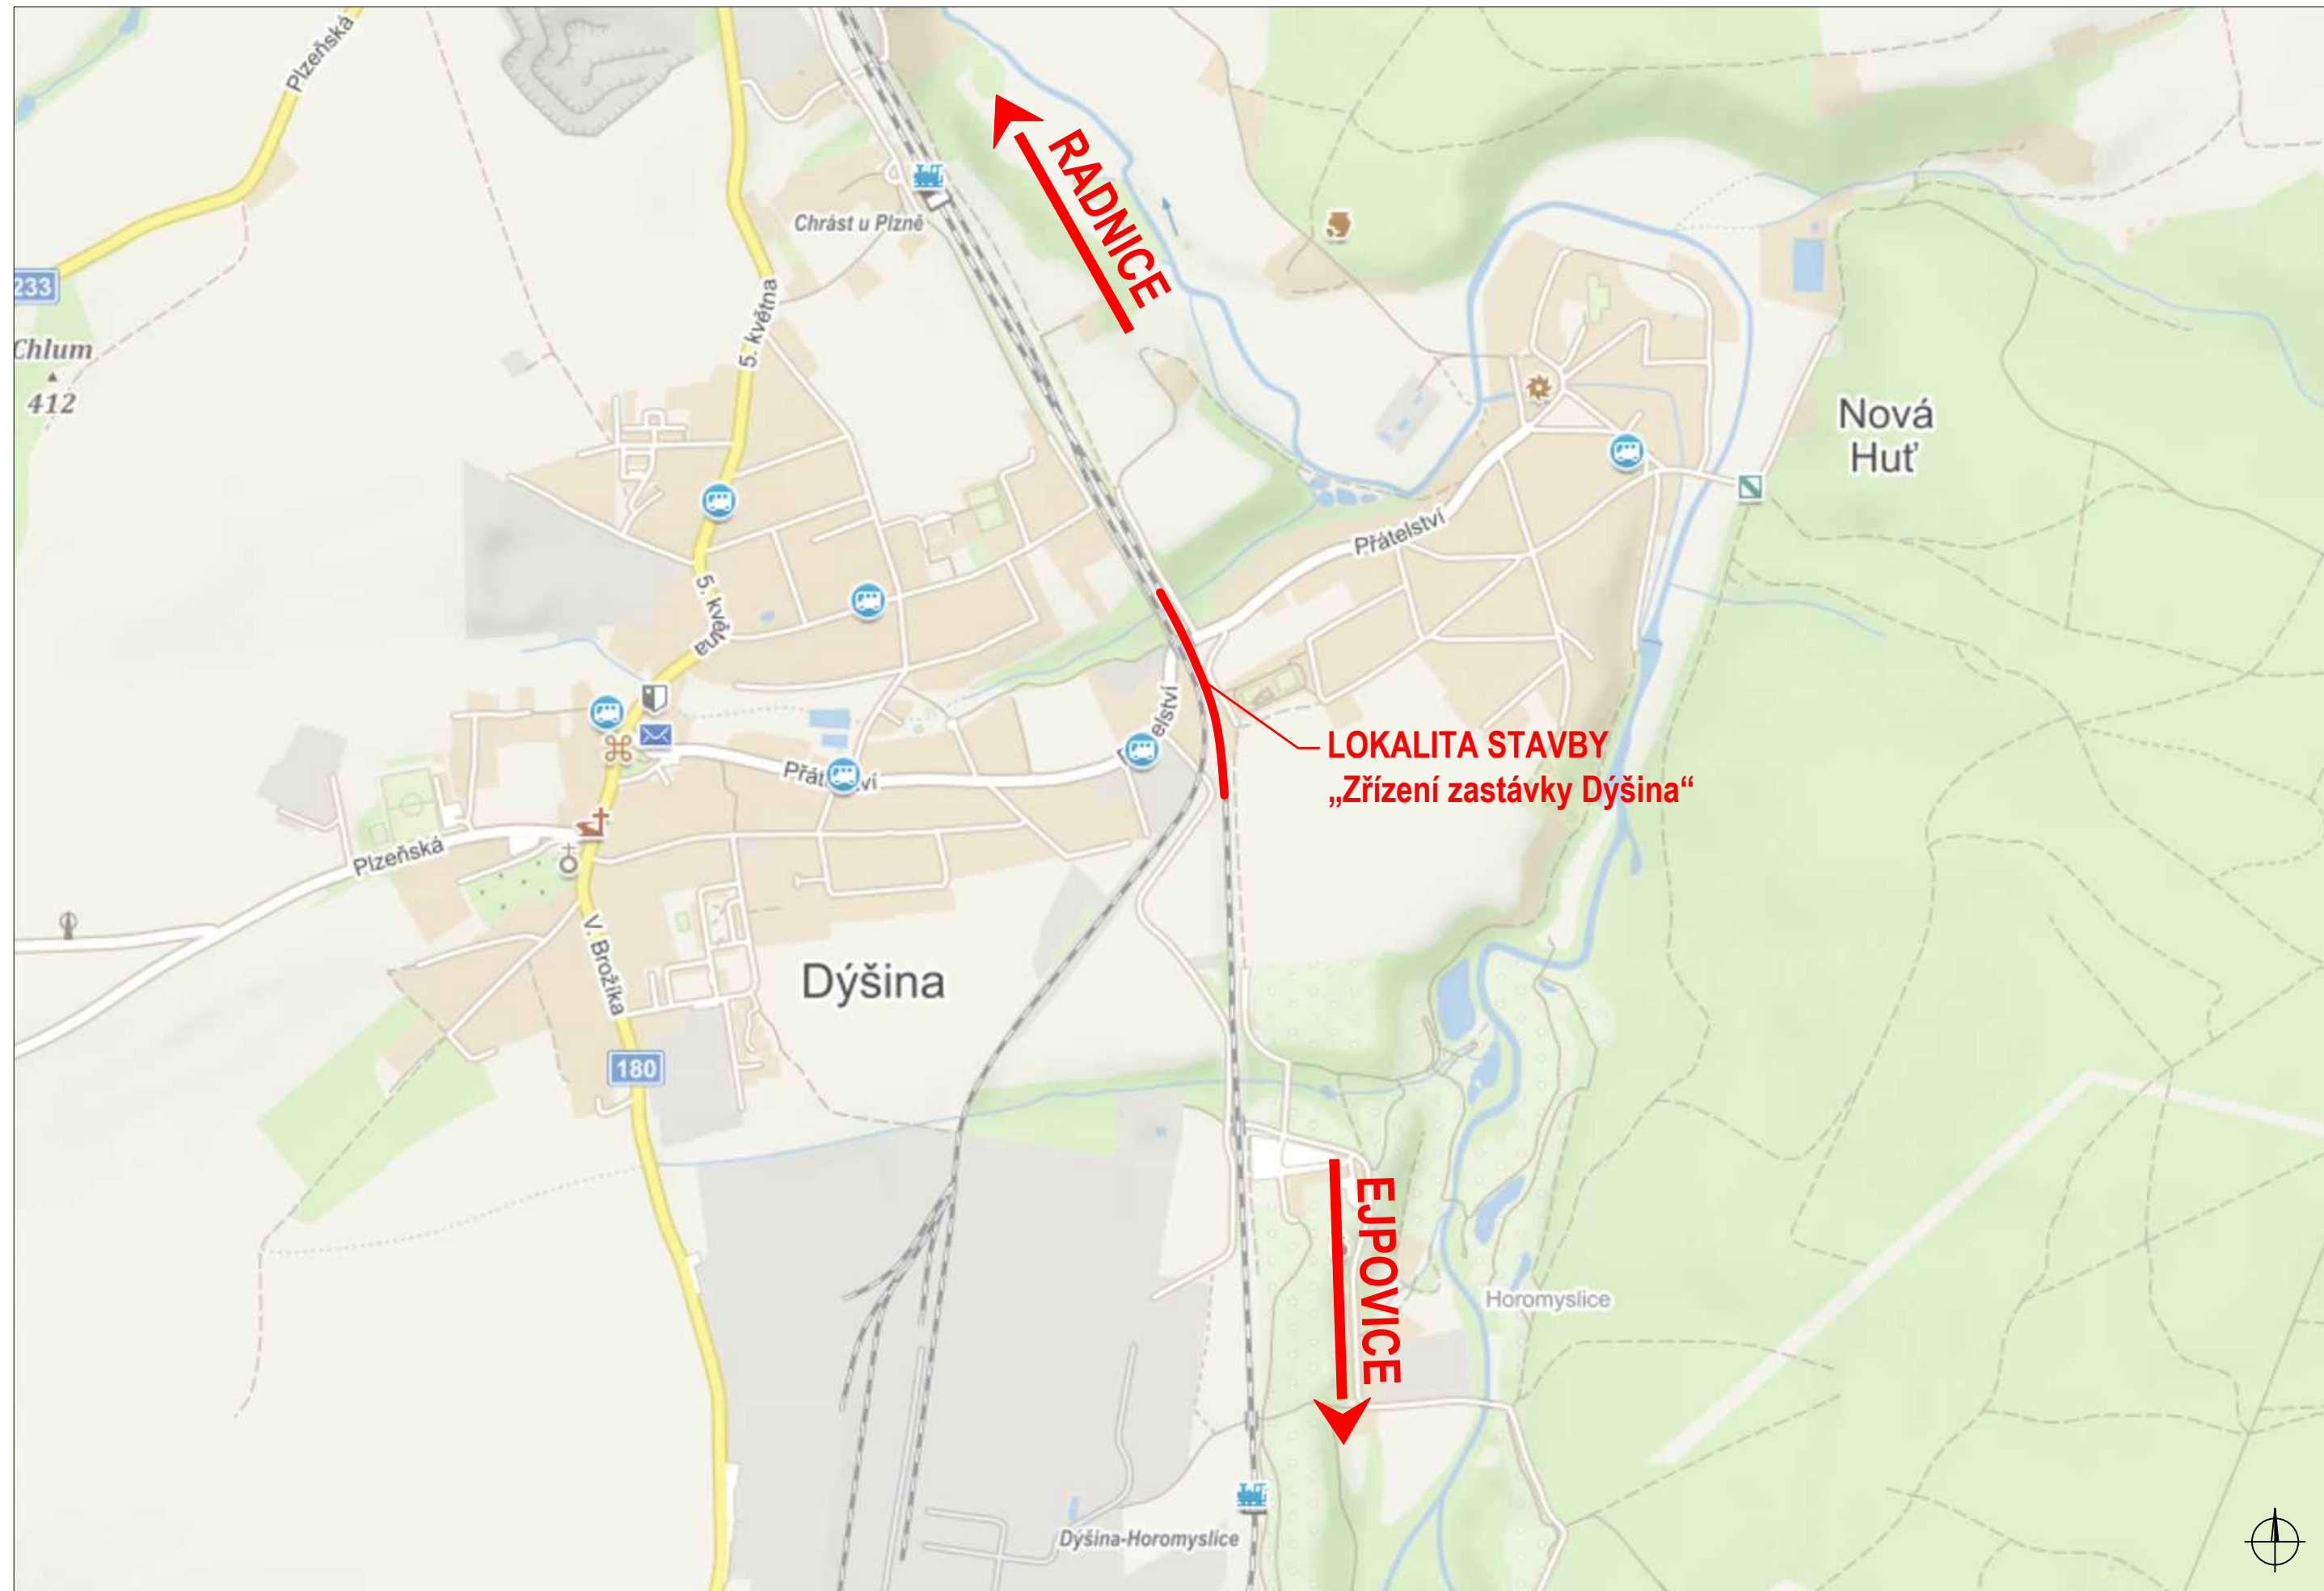


SMĚR CHRÁST

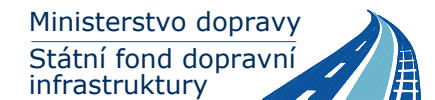

SMĚR KYŠICE

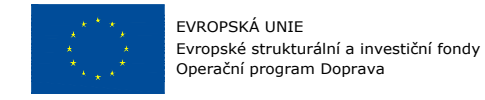

Razítko oprávněné osoby:

Podpis: Datum:

| Revize: | Datum: | Popis: | Kontroloval: |
|---------|------------|-----------------------------------|--------------------|
| 000 | 21.01.2022 | Definitivní odevzdání dokumentace | Ing. Vojtěch Rygál |
| | | | |
| | | | |

| | | |
|---------------------|---|--|
| Stavebník/Investor: | Správa železnic, státní organizace | |
| Adresa: | Dlážděná 1003/7, 110 00 Praha 1 | |
| Zástupce investora: | Stavební správa západ | |
| Adresa: | Sokolovská 1955/278, 190 00 Praha 9 | |

| | | |
|--------------------|--|--|
| Zhotovitel stavby: | N+N - Konstrukce a dopravní stavby Litoměřice, s.r.o. | |
| Adresa: | Nerudova 2215, 412 01 Litoměřice | |
| Kontakt: | T: +420 416 732 335 E: nan@nanlitomerice.cz | |

| | | |
|---------------------|--|--|
| Zhotovitel objektu: | N+N - Konstrukce a dopravní stavby Litoměřice, s.r.o. | |
| Adresa: | Nerudova 2215, 412 01 Litoměřice | |
| Kontakt: | T: +420 416 732 335 E: nan@nanlitomerice.cz | |

| | | | |
|--------------------------|--------------------|-----------------------|----------------------|
| Hlavní projektant (HIP): | Specialista: | Odpovědný projektant: | Zpracovatel: |
| Ing. Vojtěch Rygál | Ing. Vojtěch Rygál | Ing. Vojtěch Rygál | Michal Hovorka, DiS. |

| | | | |
|----------------------------|----------------------------------|----------|--|
| Název stavby/akce: | "Zřízení zastávky Dýšina" | | Označení (S-kód): S631800326 |
| Název části: | Situační výkresy | | Označení zhotovitele: 40/21 - 21281 |
| Název objektu: | Přehledná situace stavby | | Označení části: C |
| Název přílohy: | Přehledná situace stavby | | Označení objektu/komplexu: C.1 |
| Název dílčí části přílohy: | | | Číslo přílohy: C.1 |
| Kraj: | Katastrální území: | TUDU: | Paré: |
| Plzeňský | Dýšina | 027122 | |
| Stupeň dokumentace: | Datum zpracování: | Formáty: | Měřítko: |
| DUSP | 01/2022 | 3 x A4 | - |

S-kód: S 6 3 1 8 0 0 3 2 6 - D U S P - X X X X X - X X X X X X X X X - X X X X X X X X X - X X X X X X X X X - 0 0 0 0
 [Prostor pro další informace]