


VZOROVÝ PŘÍČNÝ ŘEZ

km 17,775 00 (PF 3)

M 1:50

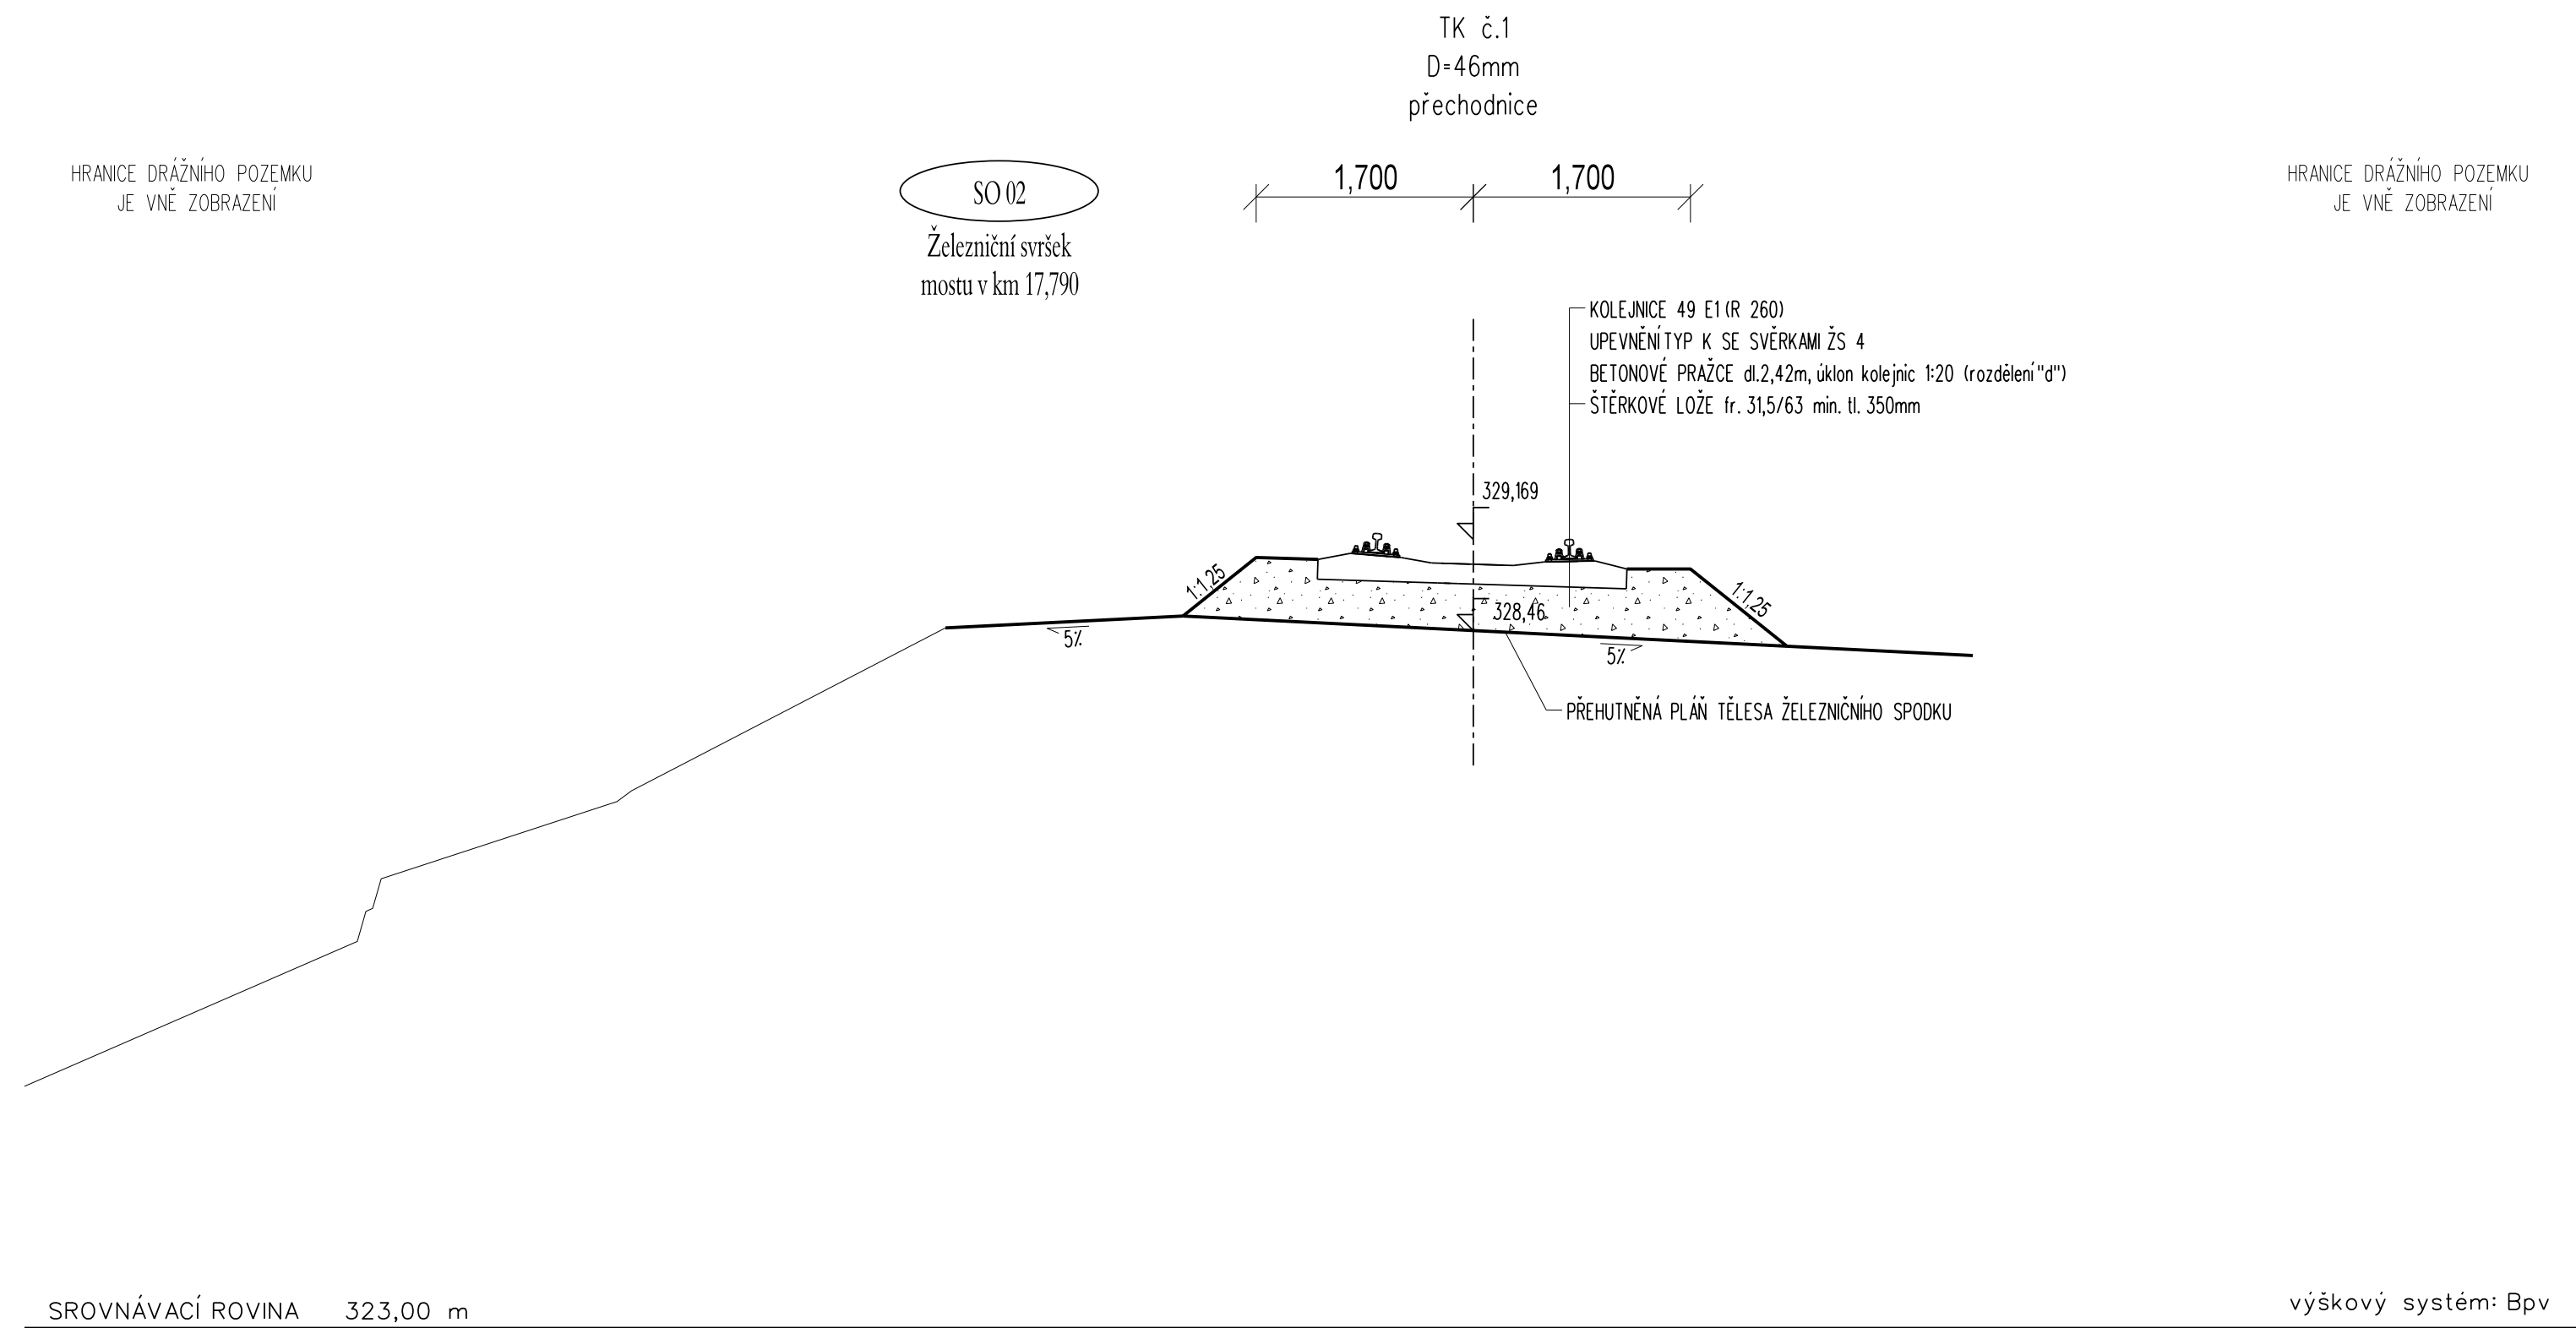

			ČÍSLO SOUPRAVY:
		PO PŘIPOMÍNKOVÉM ŘÍZENÍ	
REVIZE Č.	DATUM	ZMĚNA	

MORAVIA CONSULT Olomouc a.s.
LEGIONÁŘSKÁ 1085/8 , 779 00 Olomouc

tel.: +420 585 570 444
IDS: kjee9md
e-mail: moravia@moravia.cz
http://www.moravia.cz

OBJEDNATEL		Správa železnic, státní organizace Oblastní ředitelství Olomouc, Nerudova 1, 779 00 Olomouc	
ZHOTOVITEL		MORAVIA CONSULT Olomouc a.s.	
HLAVNÍ INŽENÝR PROJEKTU		ING. PETR HANZLÍK <i>P. Hanzlík</i>	VEDOUcí TÝMU: ING. PETR HANZLÍK
ODPOVĚDNÝ PROJ. OBJ., PS		NAVRHL, VYPRACOVAL	KONTROLOVAL
ING. KAMIL PUR <i>K. Pur</i>		ING. KAMIL PUR <i>K. Pur</i>	ING. IVO KORKISCH <i>I. Korkisch</i>
KRAJ: OLOMOUCKÝ		POVĚŘENÝ OÚ: HLUBOČKY	OBEC: HLUBOČKY
Oprava mostů na trati Hlubočky - Domašov - most v km 17,790 SO 02 Železniční svršek mostu v km 17,790		ZAK. ČÍSLO MCO	20 - 020 - 235- SR
		ÚČEL	DSP
		DATUM	09/2020
		FORMÁT	3 x A4
		MĚŘÍTKO	1:50
Vzorový příčný řez		ČÁST D.2.1.1	POŘ.Č. 4