



SO 01 MOST V KM 17,790

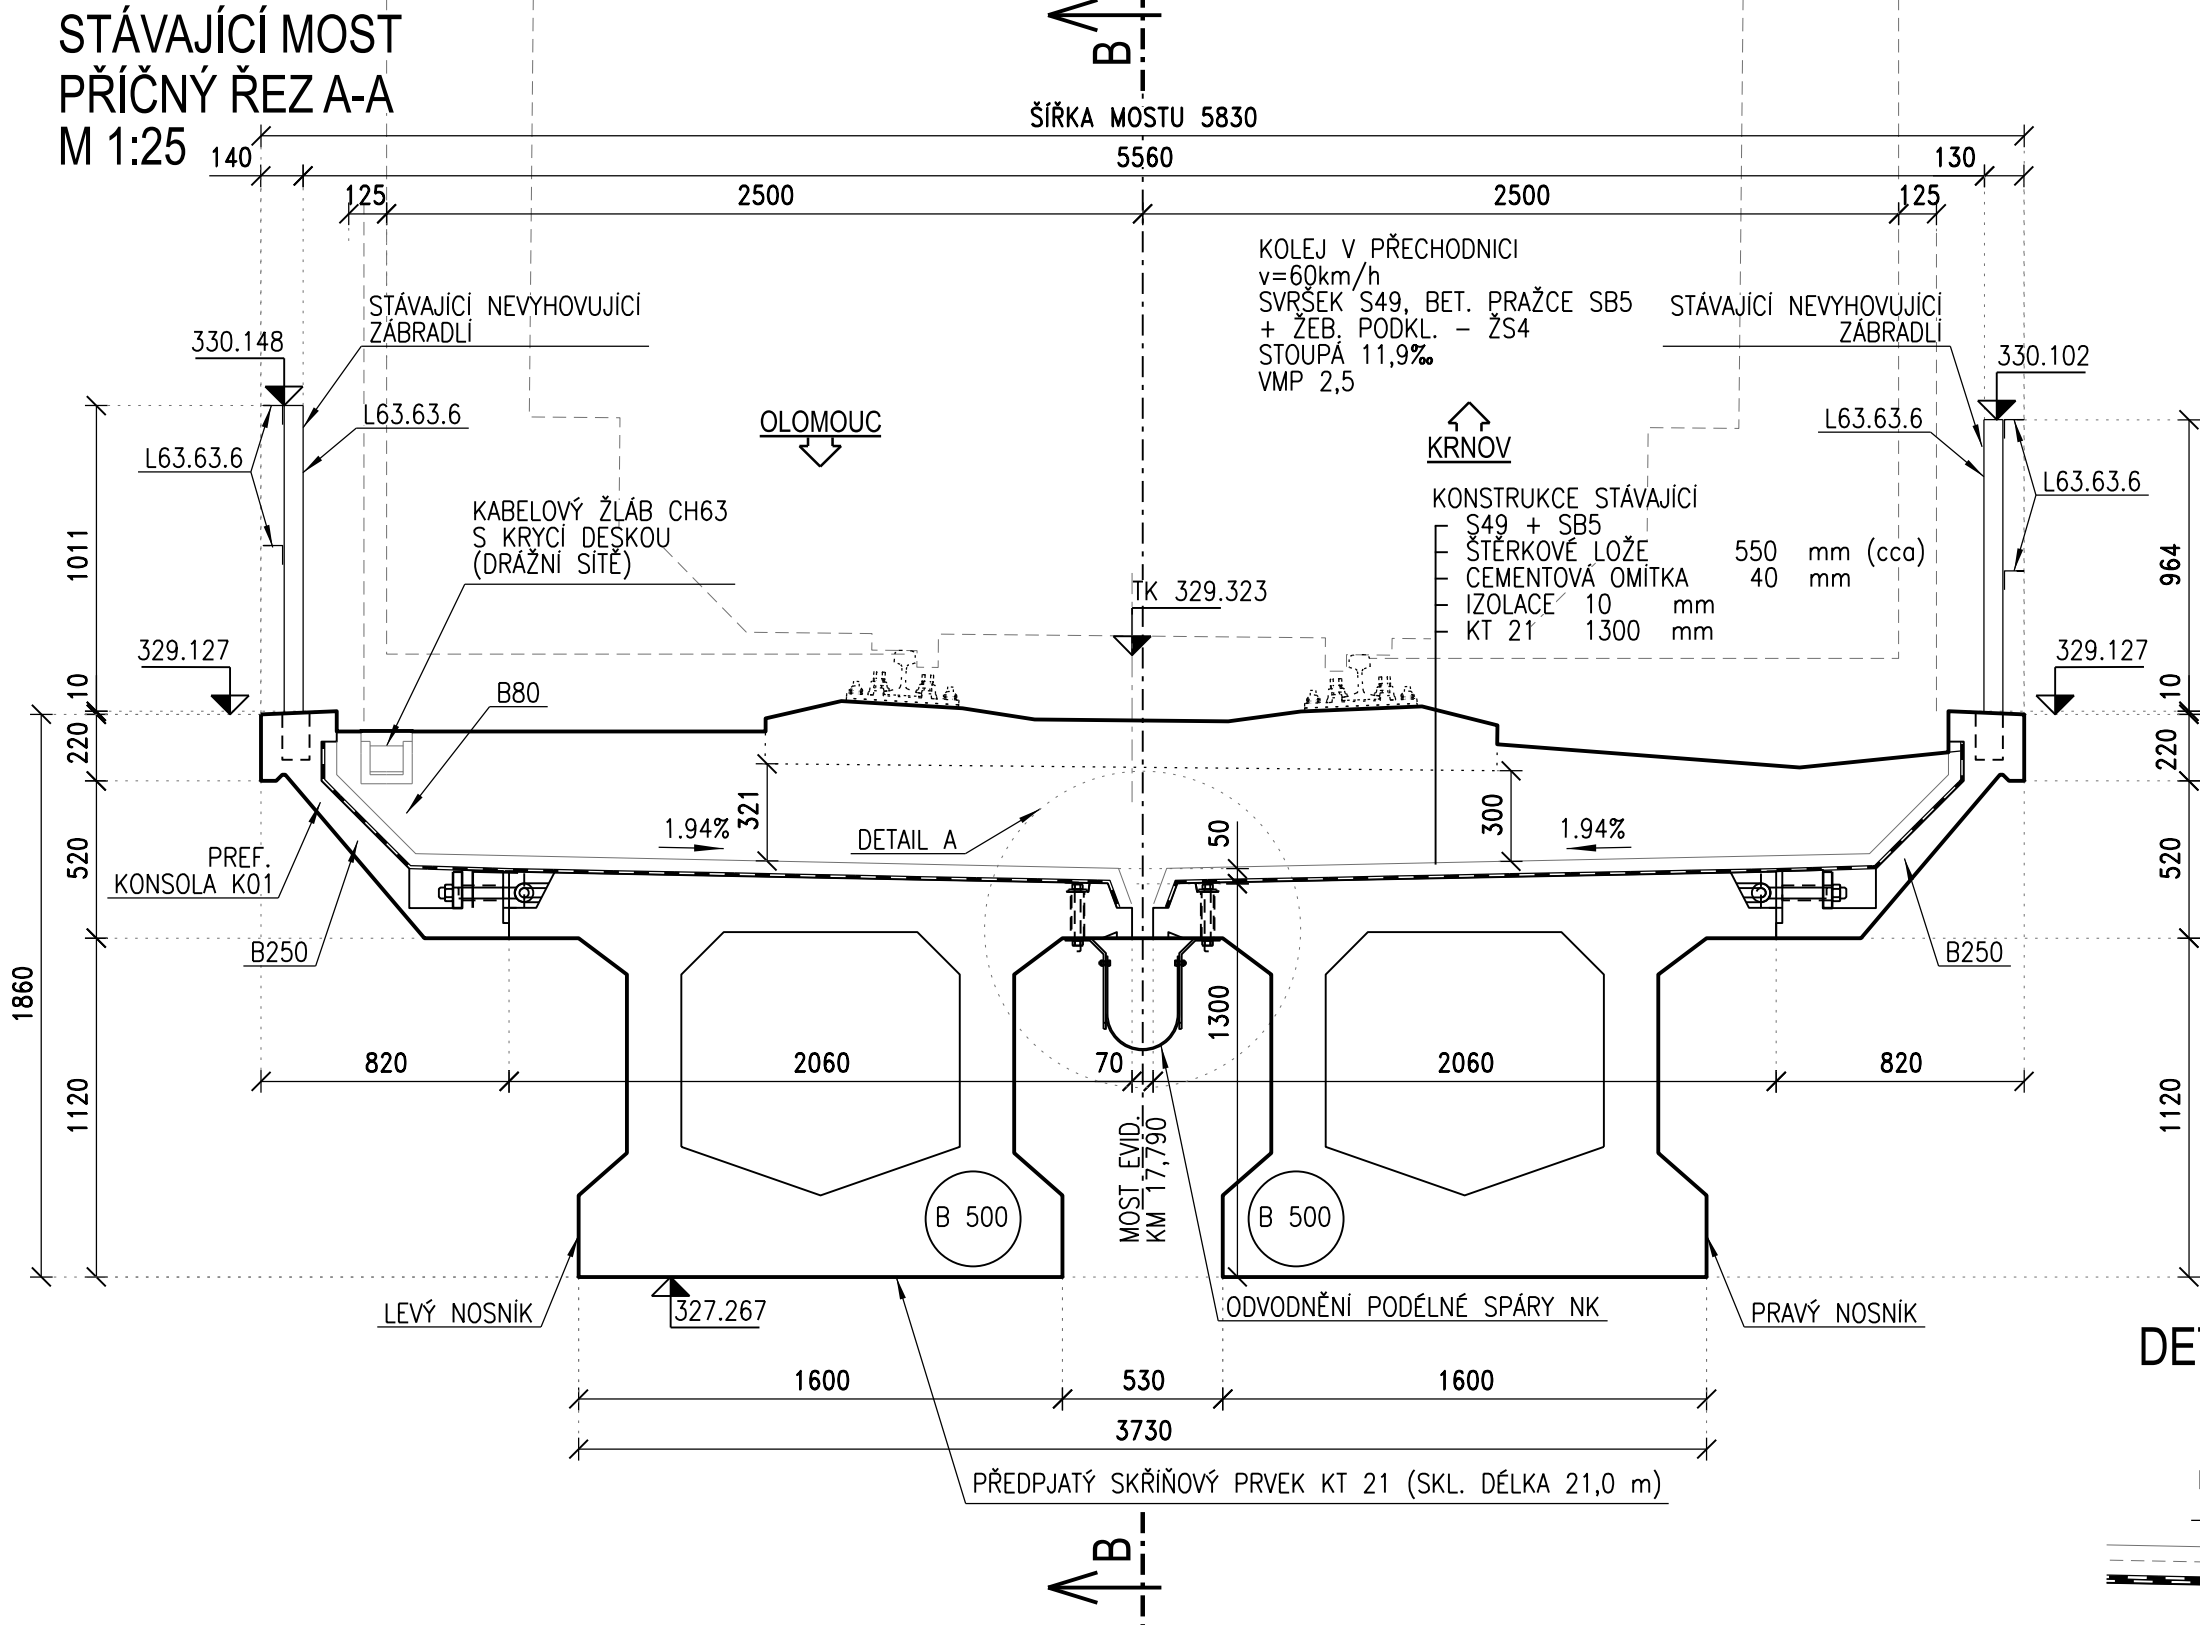

POZN.:  
GEOMETRIE STÁVAJÍCÍHO STAVU BYLA VYNÁŠENA DLE ZAMĚŘENÍ VIDITELNÝCH ČÁSTÍ,  
SKRYTÉ ČÁSTI JSOU DLE ARCHIVNÍ DOKUMENTACE. NÁKRES NEMUSÍ ZCELA ODPOVÍDAT SKUTEČNOSTI.

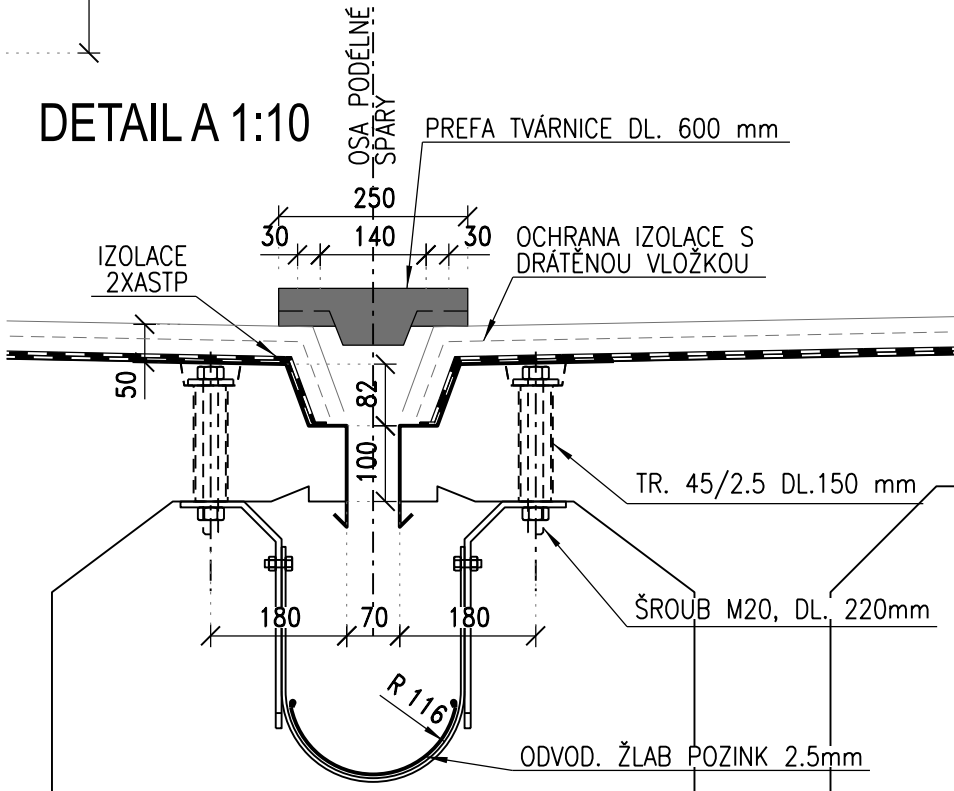

			ČÍSLO SOUPRAVY:
REVIZE Č.	DATUM	ZMĚNA	



MORAVIA CONSULT Olomouc a.s.


LEGIONÁŘSKÁ 1085/8 , 779 00 Olomouc

tel.: +420 585 570 444

IDS: kjee9md

e-mail: moravia@moravia.cz

http://www.moravia.cz

OBJEDNATEL	 <b>Správa železnic, státní organizace</b> Oblastní ředitelství Olomouc, Nerudova 1, 779 00 Olomouc	
ZHOTOVITEL	MORAVIA CONSULT Olomouc a.s.	
HLAVNÍ INŽENÝR PROJEKTU	ING. PETR HANZLÍK	VEDOUČÍ TÝMU: ING. PETR HANZLÍK
ODPOVĚDNÝ PROJ. OBJ., PS	NAVRHL, VYPRACOVAL	KONTROLOVAL
ING. PETR HANZLÍK	ING. PETR HANZLÍK	ING. JAROSLAV SEDLÁČEK
KRAJ: OLOMOUCKÝ	POVĚŘENÝ OÚ: HLUBOČKY	OBEC: HLUBOČKY
Oprava mostů na trati Hlubočky - Domašov - most v km 17,790		ZAK. ČÍSLO MCO 20 - 020 - 235- SR
		ÚČEL DSP
		DATUM 09/2020
		FORMÁT 3 x A4
SO 01 Most v km 17,790		MĚŘÍTKO 1:25, 1:10
STÁVAJÍCÍ STAV - PŘÍČNÝ ŘEZ A-A		ČÁST D.2.1.2 POŘ.Č. 2.2.3

DOKUMENT LZE UŽÍVAT POUZE VE SMYSLU PŘÍSLUŠNÉ SMLOUVY O DÍLO. ŽÁDNÁ JEHO ČÁST NEMŮŽE BÝT DLE ZÁKONA č.121/2000 Sb. KOPÍROVÁNA NEBO JINAK ROZŠÍŘOVÁNA BEZ SOUHLASU MORAVIA CONSULT Olomouc a.s.