


SITUAČNÍ VÝKRES ŠIRŠÍCH VZTAHŮ

Most v km 17,790

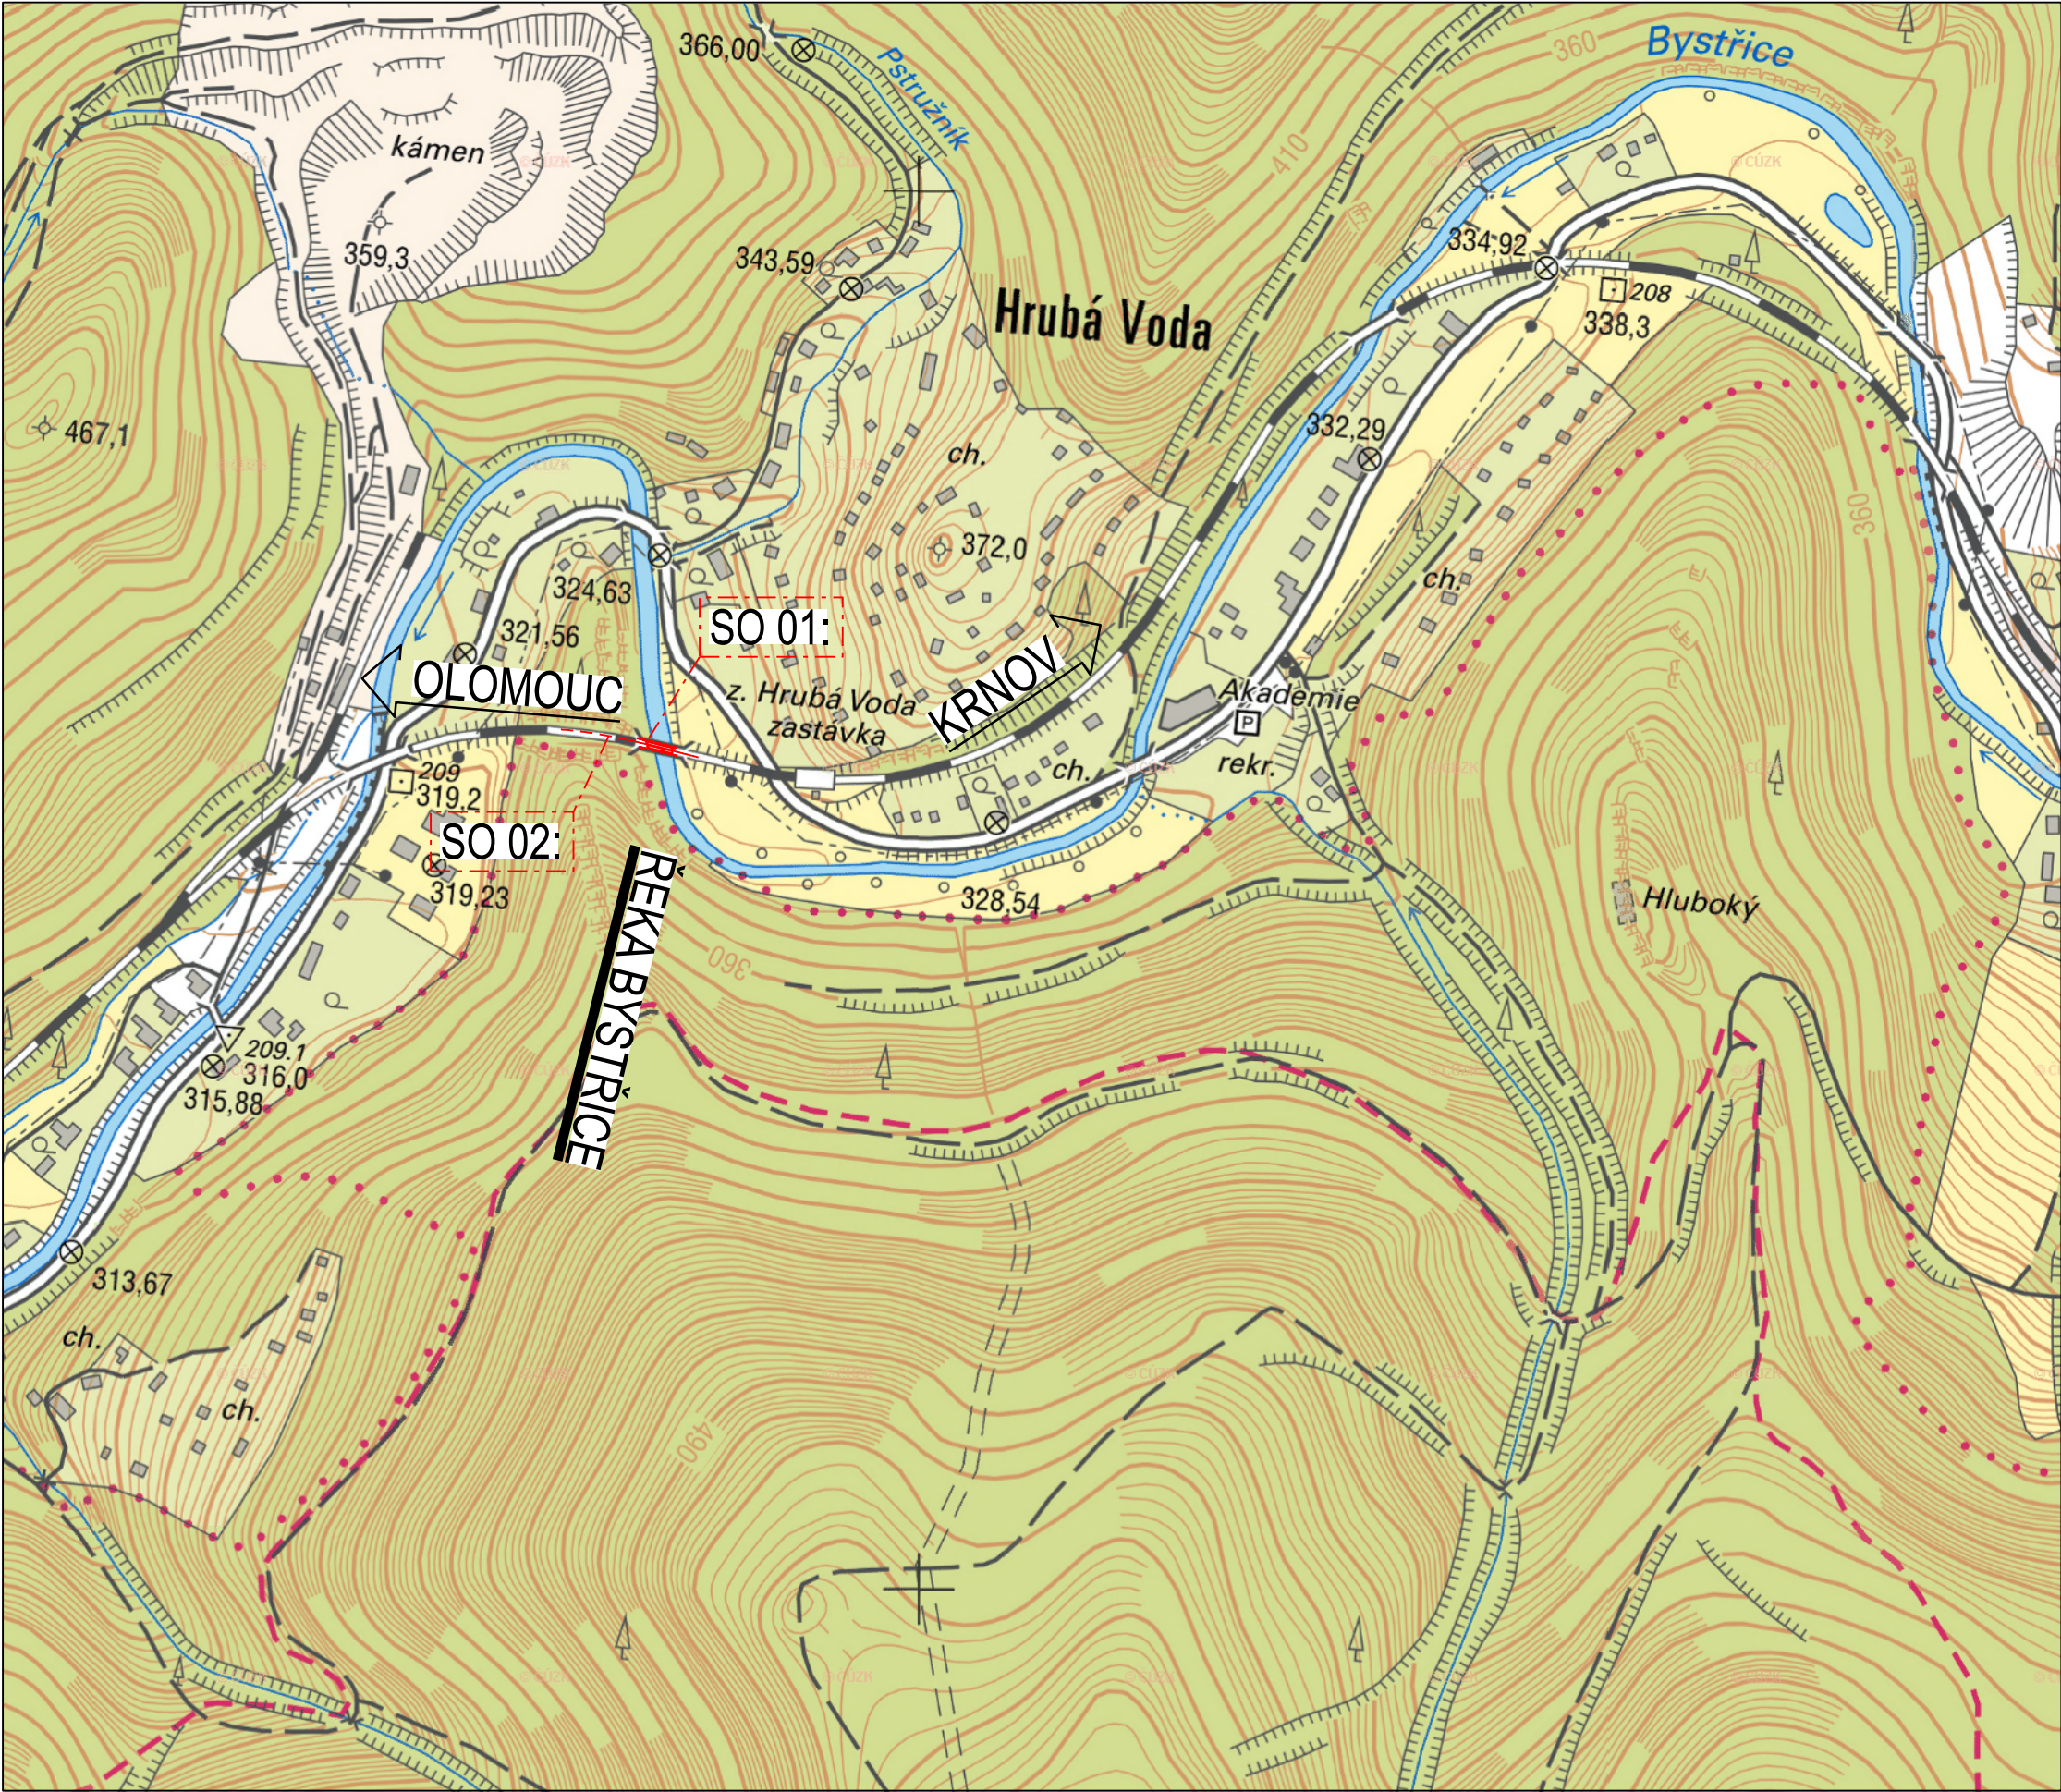

- VYSVĚTLIVKY
- blok budov • budova • ulice • zničená budova, rozvalina • chatová zástavba
 - kostel • hrad • zámek • zřícenina
 - rozhledna • vysílač • rozhledna s vysílačem, vysílač s rozhlednou • věžovitá stavba
 - větrný motor • přístav • letiště • věžový vodojem
 - hřbitov • stadion • lyžařský můstek
 - elektrické vedení velmi vysokého napětí
 - dálkový produktovod (nadzemní)
 - železnice neelektrizovaná jednokolejná s tunelem
 - železnice neelektrizovaná více Kolej s přejezdem
 - železnice elektrizovaná
 - železnice úzkorozchodná
 - železniční vlečka
 - lanové dráha
 - železniční stanice • železniční zastávka
 - dálnice • rychlostní silnice
 - silnice I. tř. s tunelem
 - silnice II. tř. s mostem a propustkem
 - silnice III. tř. • nevedovaná silnice
 - dálnice a silnice ve stavbě
 - udržovaná cesta s lávkou
 - neudržovaná cesta • pěšina
 - mimoúrovňové křížení silnic (nadjezdy a podjezdy)
 - vodní tok stálý povrchový • podzemní část toku
 - vodní tok občasný
 - jez • slybka • akvadukt
 - přívod
 - přehradní hráz • usazovací nádrž, zatopená těžební jáma • močál
 - les • louka, pastvina • zahrada, sad, park, vinice, chmelnice • orná a ostatní půda
 - státní hranice
 - krajská hranice, v zahraničí hranice vyšší správní jednotky
 - okresní hranice, v hl. m. Praze hranice obvodu
 - obecní hranice
 - hranice katastrálního území (územně technické jednotky)
 - hranice městského obvodu nebo městské části ve statut. městech a hl. m. Praze
 - nesouvislé části území obce (enkláva)
 - hranice národního parku (NPI), chráněné krajinné oblasti (CHKO)
 - vrstevnice • terénní stupeň • jáma
 - skály • jeskyně • kótovaný bod

- BLOVICE**
Ratměřice
Kamenka
VINOŘ
- Velikost popisu sídel odpovídá počtu obyvatel.
- Vodochody u Prahy**
784362
- Černousy**
620905
- Poděbradsko-Malovice**
691241
- Na vršku
- město • část města **STARÁ HUŤ**
- obec, městyse • část obce, městyse **Skrýšov**
- místní část • samota **Podleší**
- městský obvod nebo městská část ve statut. městech a hl. m. Praze
- název a identifikační číslo katastrálního území (územně technické jednotky, která je katastrálním územím)
- název katastrálního území (územně technické jednotky, která je katastrálním územím) shodný s názvem sídla a identifikační číslo
- název a identifikační číslo územně technické jednotky, která není katastrálním územím
- hon, les, alej, pozemní komunikace

Seznam SO:

Mosty, propustky, zdi


SO 01: Most v km 17,790

Železniční svršek a spodek

SO 02: Železniční svršek mostu v km 17,790



			ČÍSLO SOUPRAVY:
		PO PŘIPOMÍNKOVÉM ŘÍZENÍ	
REVIZE Č.	DATUM	ZMĚNA	



MORAVIA CONSULT Olomouc a.s.
LEGIONÁŘSKÁ 1085/8 , 779 00 Olomouc

tel.: +420 585 570 444
IDS: kjee9md
e-mail: moravia@moravia.cz
http://www.moravia.cz

OBJEDNATEL	 Správa železnic, státní organizace Oblastní ředitelství Olomouc, Nerudova 1, 779 00 Olomouc	
	ZHOTOVITEL MORAVIA CONSULT Olomouc a.s.	
HLAVNÍ INŽENÝR PROJEKTU	ING. PETR HANZLÍK	VEDOUcí TÝMU: ING. PETR HANZLÍK
ODPOVĚDNÝ PROJ. OBJ., PS	NAVRHL, VYPRACOVAL	KONTROLOVAL
ING. PETR HANZLÍK	ING. PETR HANZLÍK	ING. JAROSLAV SEDLÁČEK
KRAJ: OLOMOUCKÝ	POVĚŘENÝ OÚ: HLUBOČKY	OBEC: HLUBOČKY
Oprava mostů na trati Hlubočky - Domašov - most v km 17,790		ZAK. ČÍSLO MCO 20 - 020 - 235- SR
		ÚČEL DSP
		DATUM 09/2020
		FORMÁT 3 x A4
		MĚŘÍTKO 1:5000
SITUAČNÍ VÝKRES ŠIRŠÍCH VZTAHŮ		ČÁST POŘ.Č. C 01