


SO 01 MOST V KM 17,790

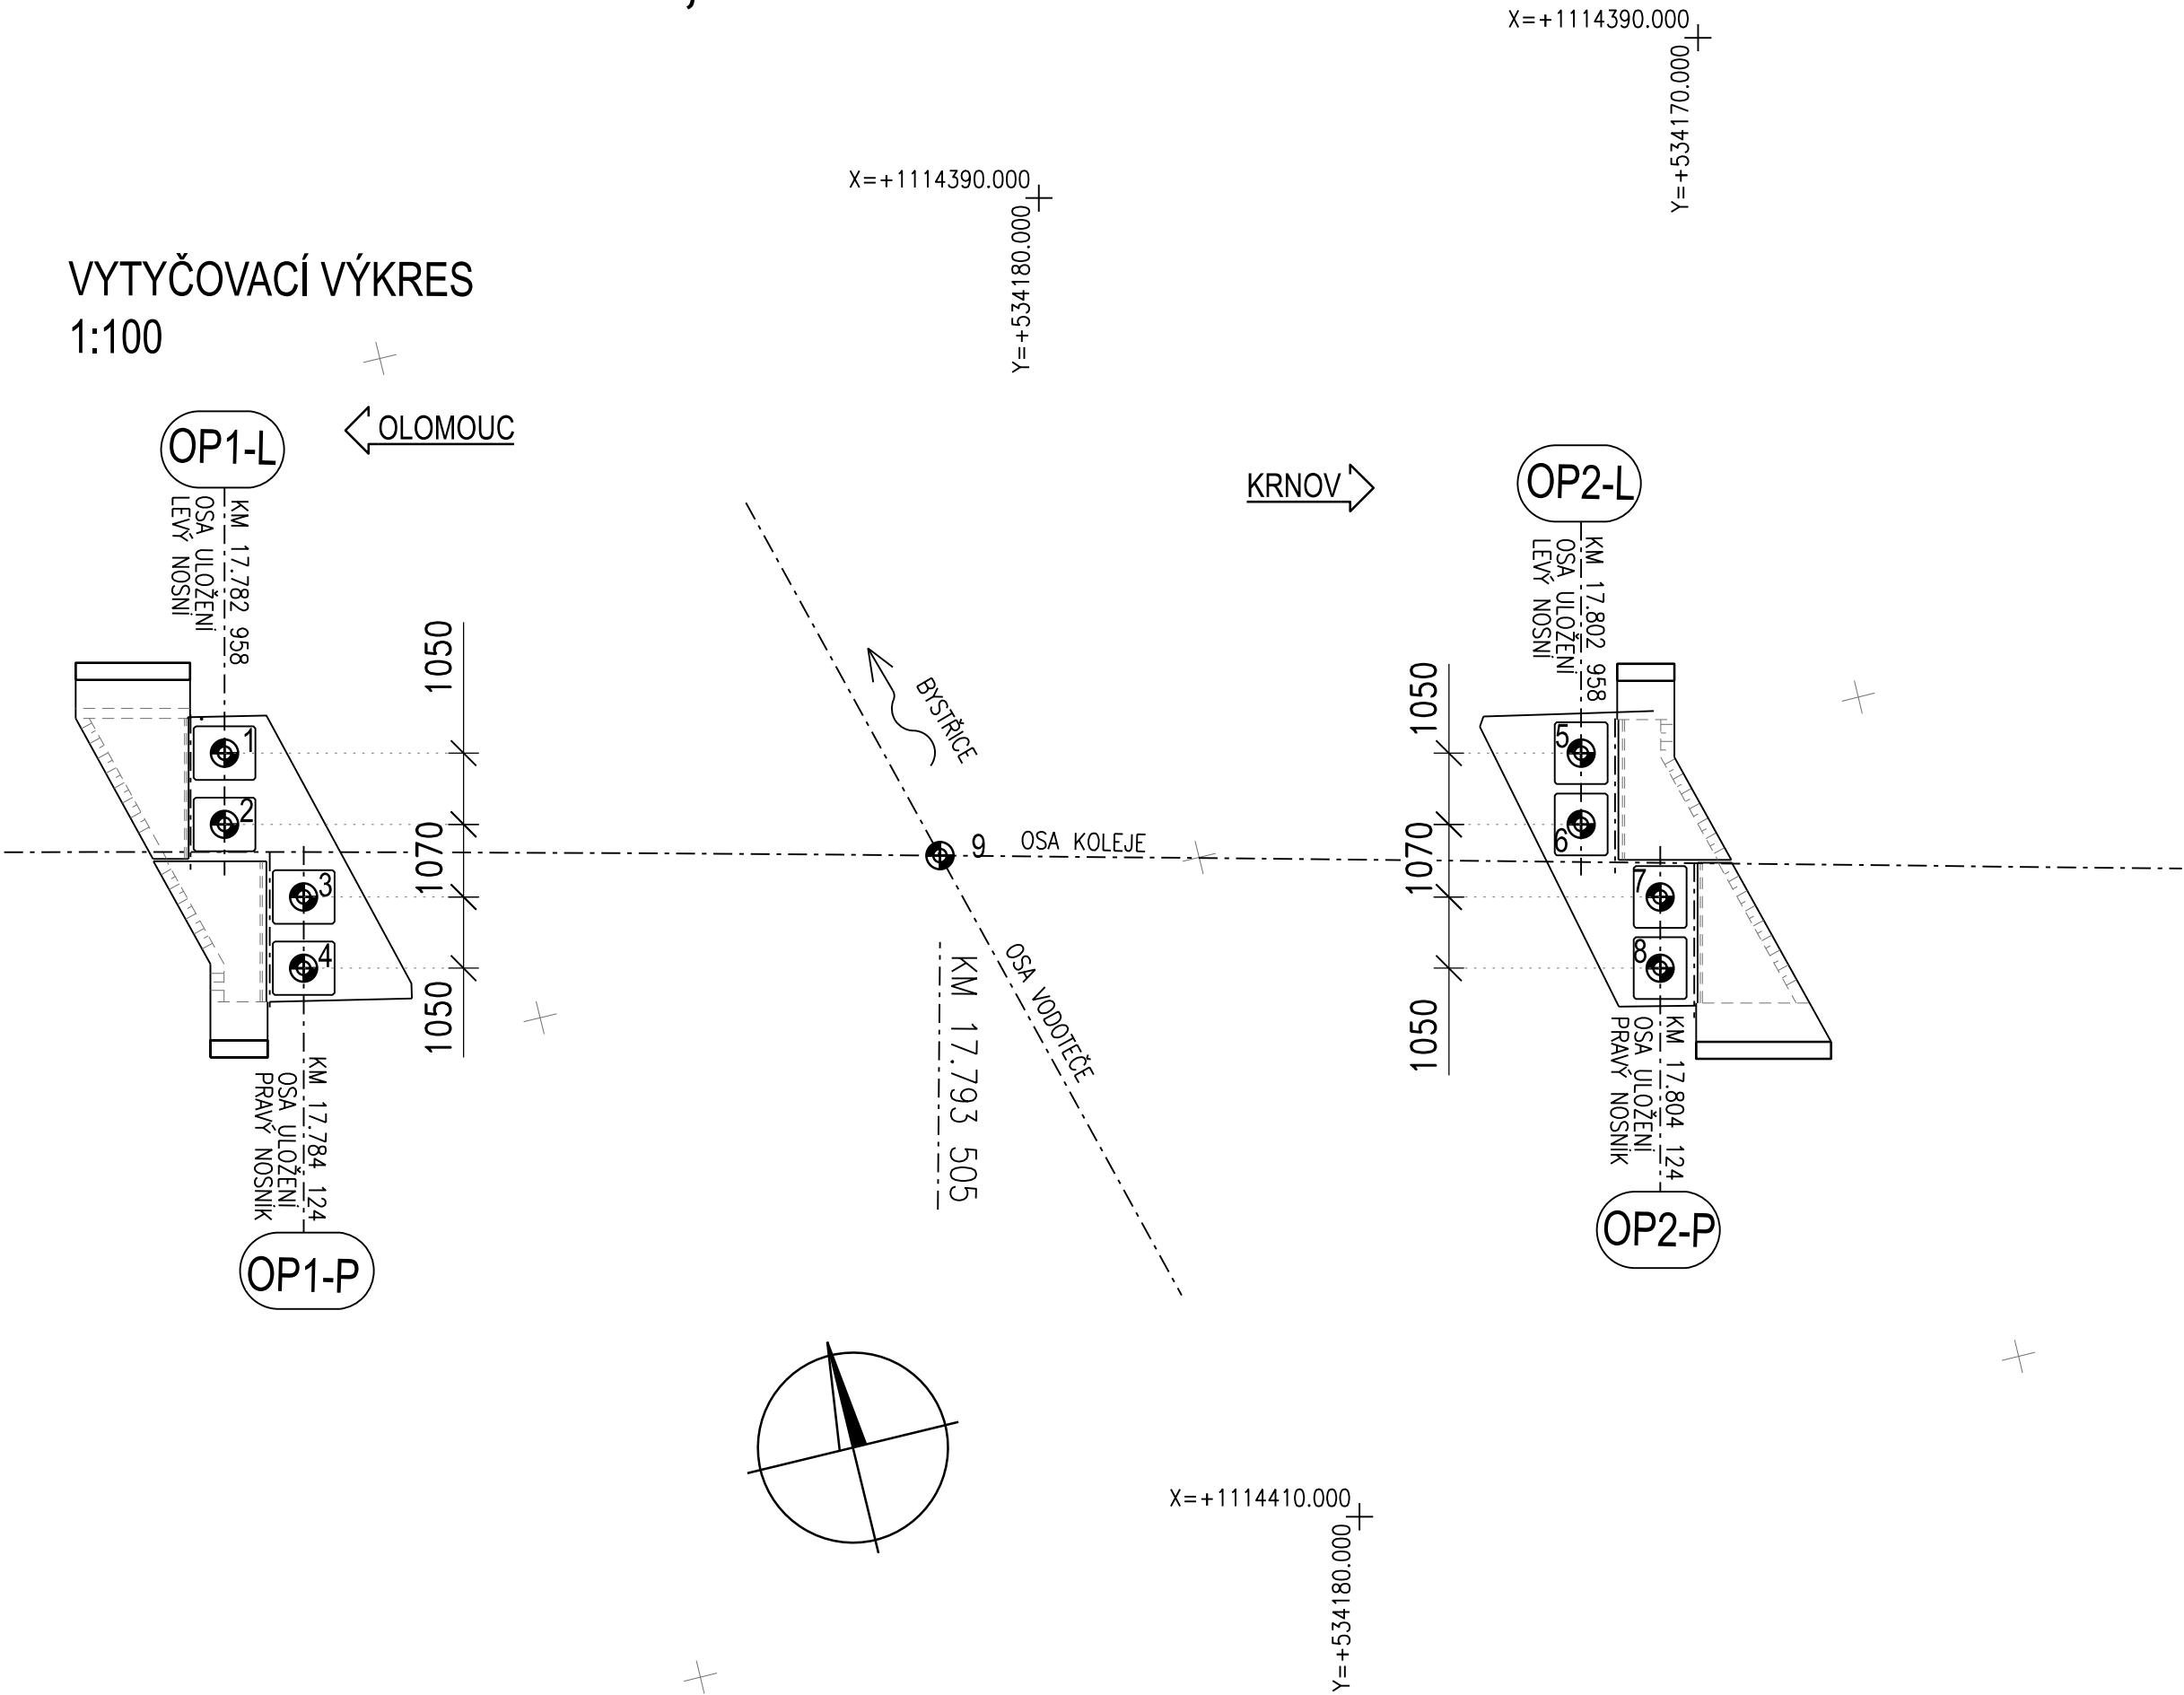

TABULKA VYTYČOVACÍCH BODŮ


BOD	Y	X	Z	POPIS
1	+534193,599	+1114395,111	-	BLOK OP1 LEVÝ NOSNÍK
2	+534193,847	+1114396,131	-	BLOK OP1 LEVÝ NOSNÍK
3	+534192,967	+1114397,446	-	BLOK OP1 PRAVÝ NOSNÍK
4	+534193,215	+1114398,467	-	BLOK OP1 PRAVÝ NOSNÍK
5	+534174,165	+1114399,837	-	BLOK OP2 LEVÝ NOSNÍK
6	+534174,414	+1114400,858	-	BLOK OP2 LEVÝ NOSNÍK
7	+534173,533	+1114402,172	-	BLOK OP2 PRAVÝ NOSNÍK
8	+534173,781	+1114403,193	-	BLOK OP2 PRAVÝ NOSNÍK
9	+534183,707	+1114399,071	-	BK OSA VODOTEČE

POZN.:
- SOUŘADNÍCOVÝ SYSTÉM S - JTSK
- VÝŠKOVÝ SYSTÉM BpV
- PRO VYTYČENÍ BUDE POUŽITA PLATNÁ A OVĚŘENÁ
VYTYČOVACÍ SÍŤ STAVBY

VYTYČENÍ DLE:
ČSN 013419 VYTYČOVACÍ VÝKRESY STAVEB
ČSN ISO 4463 - 1AŽ 3 (730411) MĚŘICÍ METODY VE VÝSTAVBĚ - VYTYČOVÁNÍ A MĚŘENÍ


PŘESNOST VYTYČENÍ DLE :
ČSN 730420 - 1 PŘESNOST VYTYČOVÁNÍ STAVEB-ČÁST 1: ZÁKLADNÍ POŽADAVKY
ČSN 730420 - 2 PŘESNOST VYTYČOVÁNÍ STAVEB-ČÁST 2: VYTYČOVACÍ ODCHYLKY

			ČÍSLO SOUPRAVY:
		PO PŘIPOMÍNKOVÉM ŘÍZENÍ	
REVIZE Č.	DATUM	ZMĚNA	



MORAVIA CONSULT Olomouc a.s.
LEGIONÁŘSKÁ 1085/8 , 779 00 Olomouc

tel.: +420 585 570 444
IDS: kjee9md
e-mail: moravia@moravia.cz
http://www.moravia.cz

OBJEDNATEL		 Správa železnic, státní organizace Oblastní ředitelství Olomouc, Nerudova 1, 779 00 Olomouc	
ZHOTOVITEL		MORAVIA CONSULT Olomouc a.s.	
HLAVNÍ INŽENÝR PROJEKTU	ING. PETR HANZLÍK	VEDOUcí TÝMU: ING. PETR HANZLÍK	
ODPOVĚDNÝ PROJ. OBJ., PS	NAVRHL, VYPRACOVAL	KONTROLOVAL	
ING. PETR HANZLÍK	ING. PETR HANZLÍK	ING. JAROSLAV SEDLÁČEK	
KRAJ: OLOMOUCKÝ	POVĚŘENÝ OÚ: HLUBOČKY	OBEC: HLUBOČKY	
Oprava mostů na trati Hlubočky - Domašov - most v km 17,790		ZAK. ČÍSLO MCO	20 - 020 - 235- SR
		ÚČEL	DSP
		DATUM	09/2020
		FORMÁT	4 x A4
		MĚŘITKO	1:100
SO 01 Most v km 17,790		ČÁST	POŘ.Č.
VYTYČOVACÍ VÝKRES		D.2.1.2	2.1