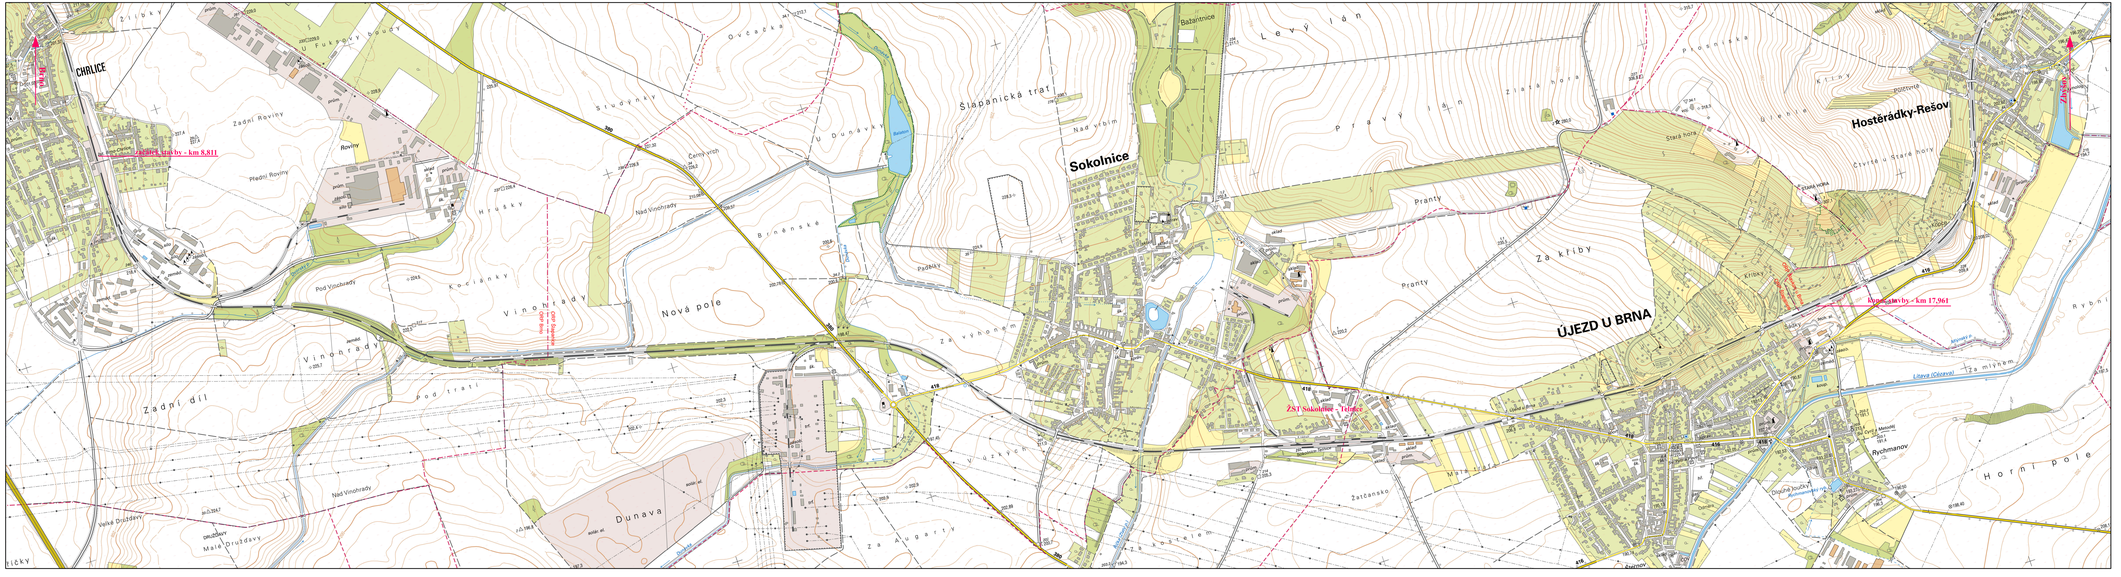

Ministerstvo dopravy
Státní fond dopravní infrastruktury

Orientační schéma:

Razítko oprávněné osoby:

Podpis: Datum:

Revize:	Datum:	Popis:	Kontroloval:
000	10/2021	Definitivní oblouzlání dokumentace	Ing. Milan Lukášek

Stavebník/investor:	**Správa železnic, státní organizace**
Adresa:	Dlážděná 1003/7, 110 00 Praha 1
Zástupce investora:	Oblastní ředitelství Brno
Adresa:	Kounicova 26, 611 43 Brno

SPRÁVA ŽELEZNIC

Zhotovitel stavby:	**Signal Projekt s.r.o.**
Adresa:	Vídeňská 55, 639 00 Brno
Kontakt:	T: +420 543 233 962 E: projekce@signalprojekt.cz
Zhotovitel objektu:	
Adresa:	
Kontakt:	

signal PROJEKT

Hlavní projektant (HIP):	Specialista:	Odpovědný projektant:	Zpracovatelé:
Ing. Milan Lukášek	Mgr. Radek Böhm	Ing. Milan Lukášek	Markéta Podaná

Název stavby/akce:	**Oprava zabezpečovacího zařízení v ŽST Sokolnice-Telnice**		Označení (S-kód):
			Označení zhotovitele: 21-061-35-113
Název části:	Situační výkres širších vztahů		Označení části: **C.1**
Název objektu:			Označení objektu/kompl.exu:
Název přílohy:			Číslo přílohy:
Název dílů části přílohy:			Pare:
Kraj:	Katastrální území:	TUDU:	
Jihomoravský	viz textová část	2101C1	
Stupeň dokumentace:	Datum zpracování:	Formáty:	Měřítko:
DSP	10/2021	6 x A4	1:10 000

Stupeň dokumentace: DSP	Datum: 10/2021	Podpis:	Razítko:

(Prostor pro další informace)