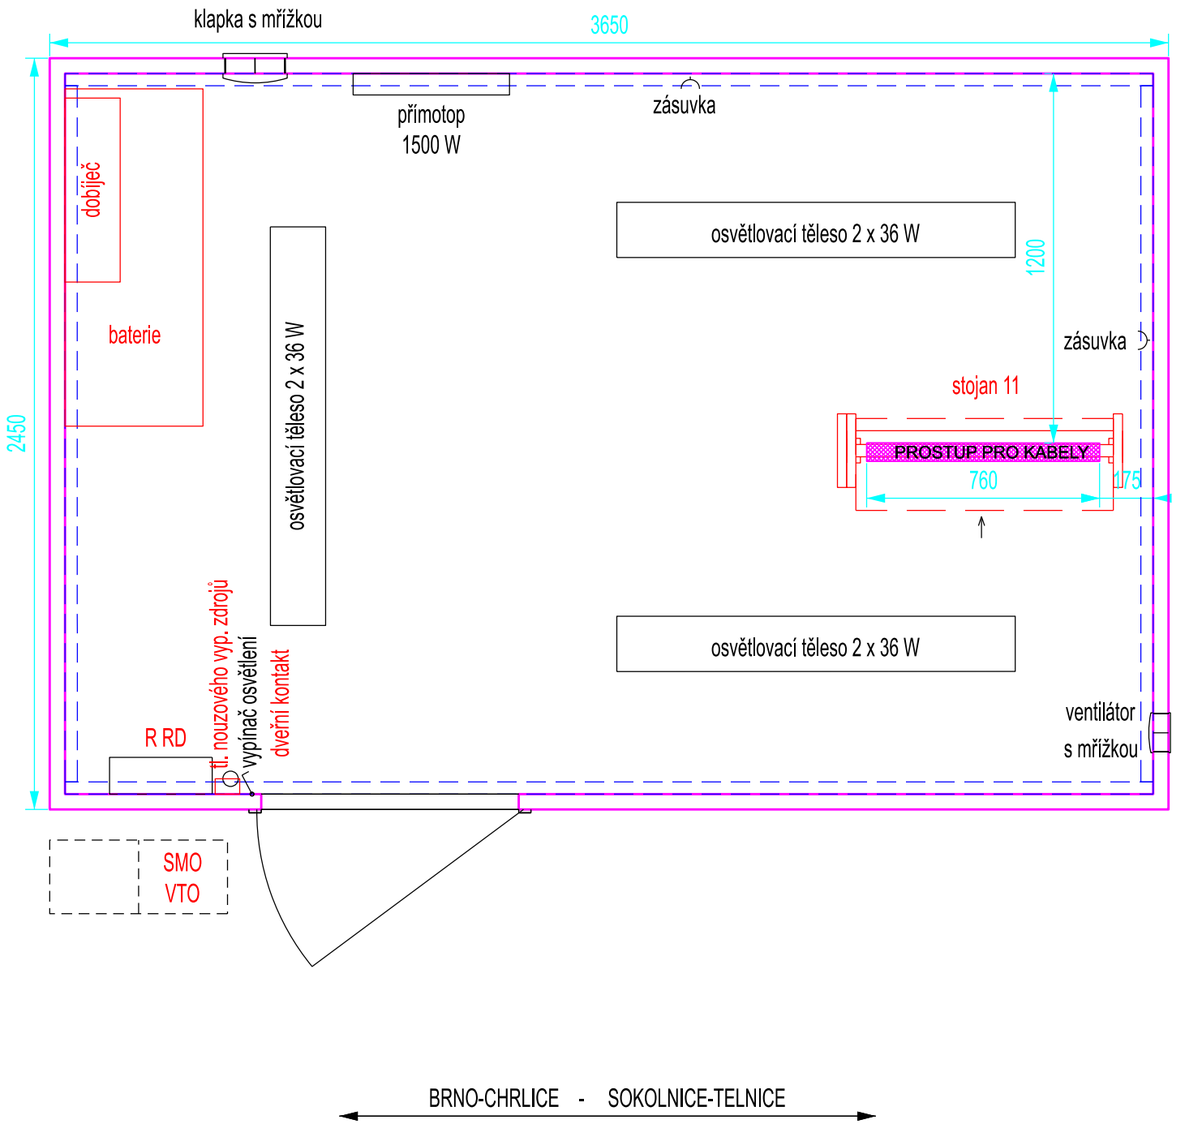

Ministerstvo dopravy
Státní fond dopravní infrastruktury

Orientační schéma:

Razítko oprávněné osoby:

Podpis: Datum:

Revize:	Datum:	Popis:	Kontroloval:
000	10/2021	Definitivní odevzdání dokumentace	Ing. Milan Lukášek

Stavebník/Investor:	**Správa železnic, státní organizace**
Adresa:	Dlážděná 1003/7, 110 00 Praha 1
Zástupce investora:	Oblastní ředitelství Brno
Adresa:	Kounicova 26, 611 43 Brno

SPRÁVA ŽELEZNIC

Zhotovitel stavby:	**Signal Projekt s.r.o.**
Adresa:	Vídeňská 55, 639 00 Brno
Kontakt:	T: +420 543 233 962 E: projekce@signalprojekt.cz

signal PROJEKT

Zhotovitel objektu:	**Signal Projekt s.r.o.**
Adresa:	Vídeňská 55, 639 00 Brno
Kontakt:	T: +420 543 233 962 E: projekce@signalprojekt.cz

signal PROJEKT

Hlavní projektant (HIP):	Specialista:	Odpovědný projektant:	Zpracovatel:
Ing. Milan Lukášek	Mgr. Radek Böhm	Ing. Milan Lukášek	Ing. Milan Lukášek

Název stavby/akce:	**Oprava zabezpečovacího zařízení v ŽST Sokolnice-Telnice**			Označení (S-kód):
				Označení zhotovitele: 21-061-35-113
Název části:	Staniční zabezpečovací zařízení (SZZ)			Označení části: **D.1.1.01**
Název objektu:	**Sokolnice-Telnice, SZZ**			Označení objektu/komplexu: **PS 32-01-11**
Název přílohy: Název dílčí části přílohy:	Umístění zařízení v RD přejezdu P7183			Číslo přílohy: **2. 502**
Kraj: Jihomoravský	Katastrální území: viz textová část		TUDU: 2101C1	Paré:
Stupeň dokumentace: DSP	Datum zpracování: 10/2021	Formáty: 2 x A4	Měřítko: 1:20	

S-kód:	Stupeň dokumentace:	Část:	Objekt:	Podobjekt:	Příloha:	Revize:
S X X X X X X X X	_ D S P X	_ D 1 1 0 1	_ P S 3 2 0 1 1 1	_ X X	_ 2 _ 5 0 2	_ 0 0 0

[Prostor pro další informace]