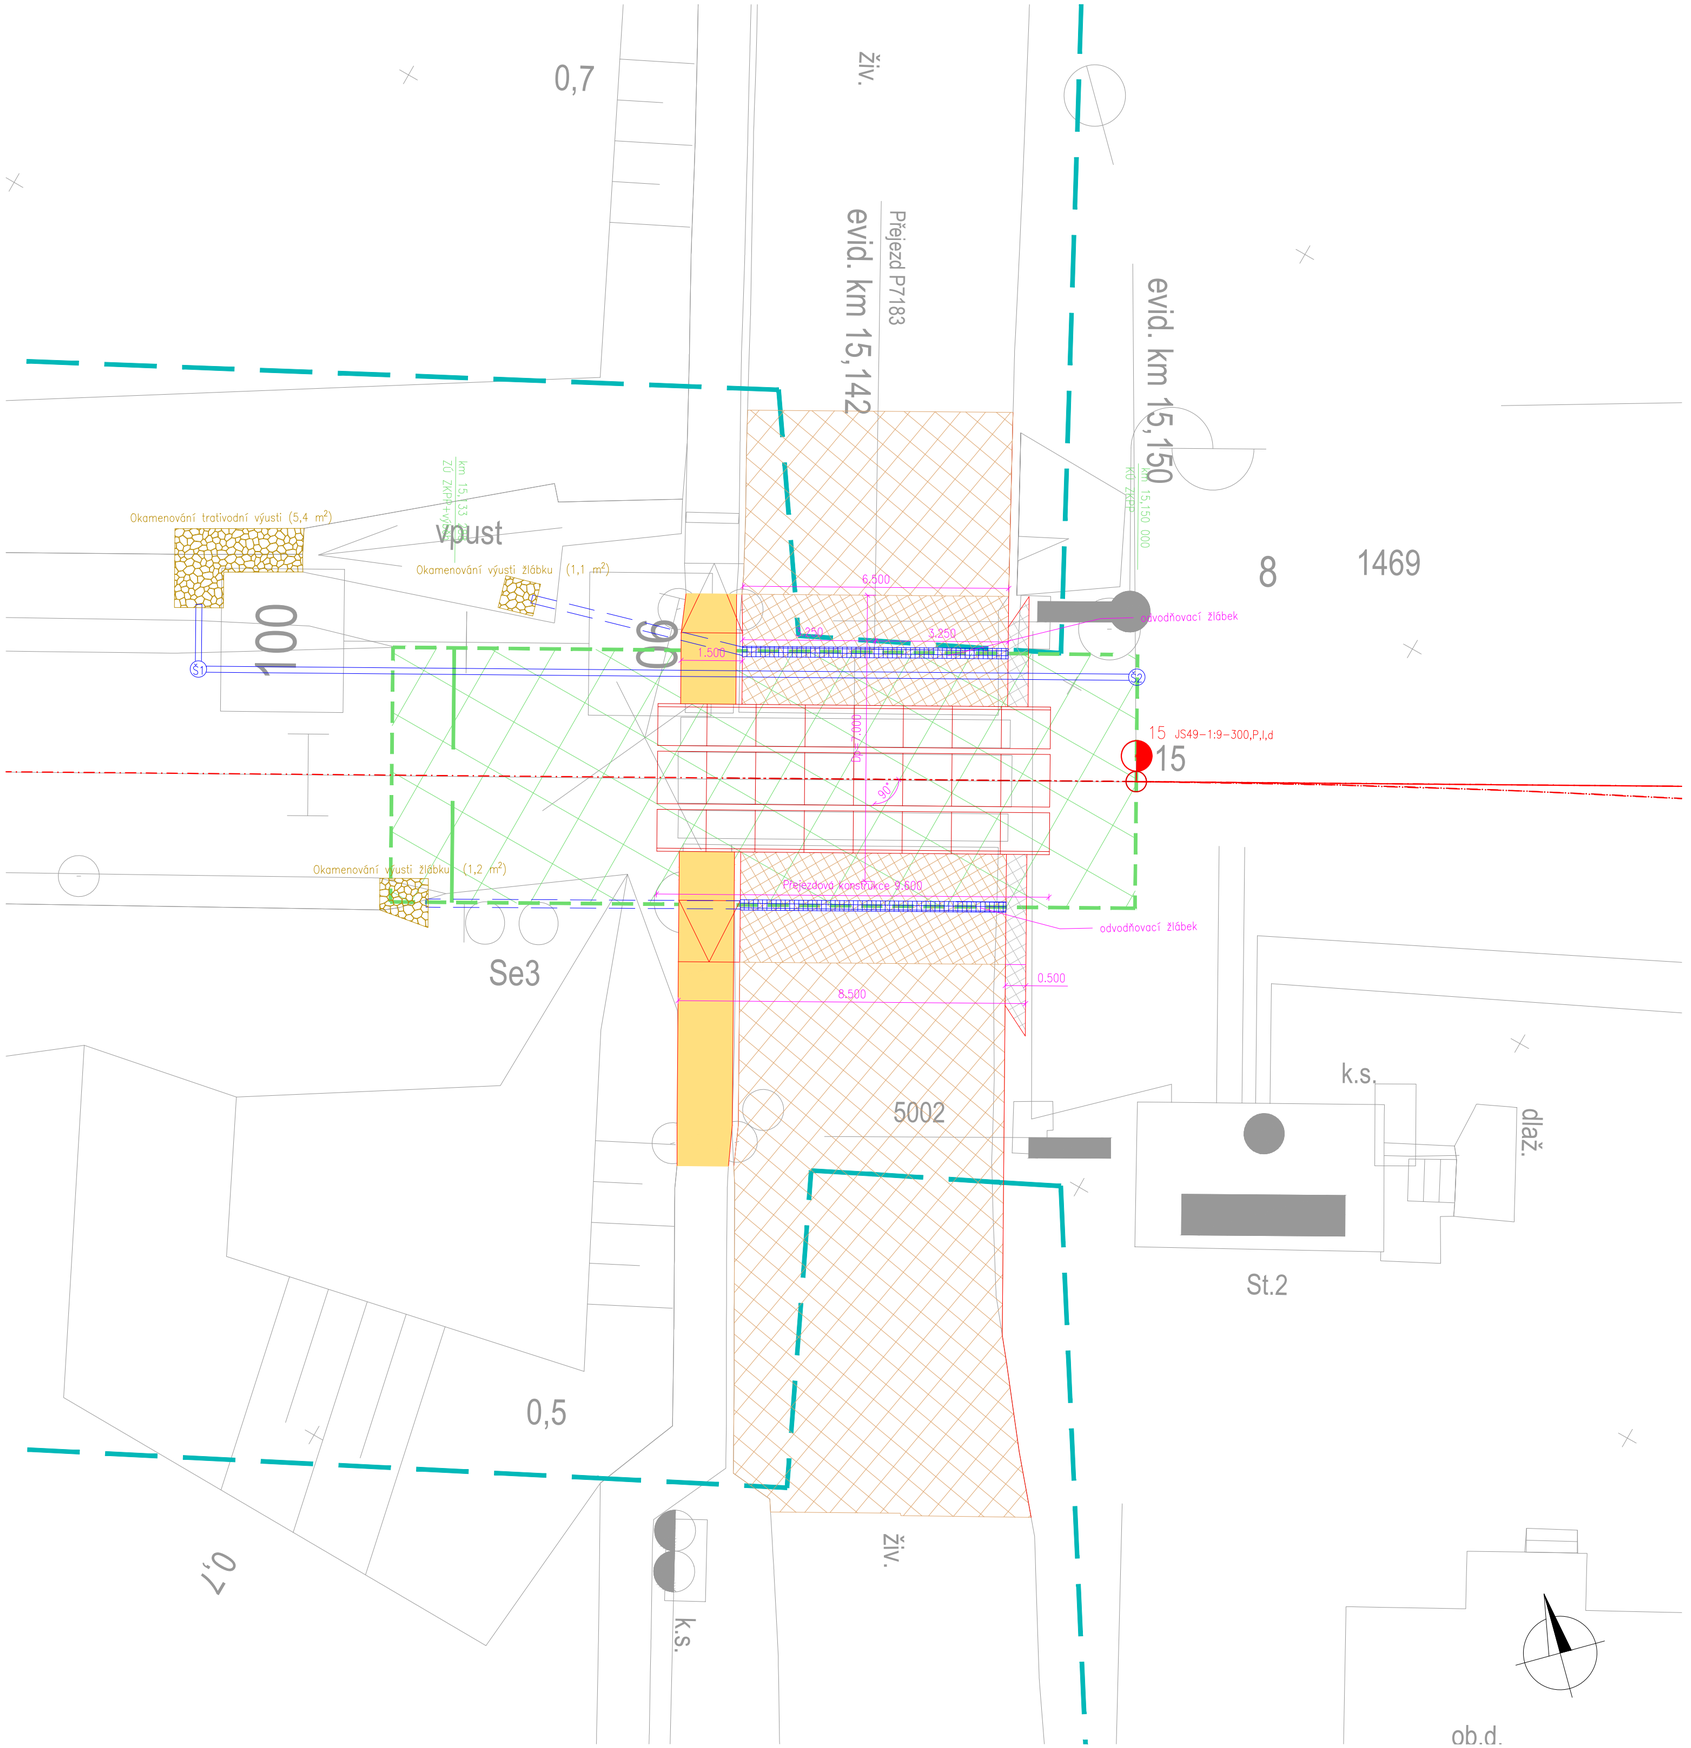

LEGENDA

- Stávající stav – zaměření
- Navržená osa koleje č.1
- Hranice drážního pozemku
- Odvodnění
- Konstrukce pražcového podloží
- Plocha – Pozemní komunikace
- Plocha – Pozemní komunikace – pouze frézování
- Plocha – Chodník

Ministerstvo dopravy
Státní fond dopravní infrastruktury

Orientační schéma:

Razítko oprávněné osoby:

Podpis: Datum:

Revize:	Datum:	Popis:	Kontroloval:
000	10/2021	Definitivní odevzdání dokumentace	Ing. Milan Lukášek

Stavebník/Investor:	**Správa železnic, státní organizace**
Adresa:	Dlážděná 1003/7, 110 00 Praha 1
Zástupce investora:	Oblastní ředitelství Brno
Adresa:	Kounicova 26, 611 43 Brno

SPRÁVA ŽELEZNIC

Zhotovitel stavby:	**Signal Projekt s.r.o.**
Adresa:	Vídeňská 55, 639 00 Brno
Kontakt:	T: +420 543 233 962 E: projekce@signalprojekt.cz
Zhotovitel objektu:	**DMC Havlíčkův Brod s.r.o.**
Adresa:	Průmyslová 941, 580 01 Havlíčkův Brod
Kontakt:	T: +420 724 155 348 E: kverek@dmchb.cz

signal PROJEKT

DMC Havlíčkův Brod

Hlavní projektant (HIP):	Specialista:	Odpovědný projektant:	Zpracovatel:
Ing. Milan Lukášek	Radek Kverek DiS.	Radek Kverek Dis.	Ing. Tereza Brunerová

Název stavby/akce:	**Oprava zabezpečovacího zařízení v ŽST Sokolnice-Telnice**			Označení (S-kód):
				Označení zhotovitele: 21-061-35-113
Název části:	Přejezdy a přechody			Označení části: D.2.1.03
Název objektu:	**Sokolnice-Telnice, železniční přejezdy**			Označení objektu/komplexu: **SO 32-13-01**
Název přílohy:	Situace			Číslo přílohy: **2. 001**
Název dílčí části přílohy:				Paré:
Kraj:	Katastrální území:		TUDU:	
Jihomoravský	Telnice u Brna		2101C1	
Stupeň dokumentace:	Datum zpracování:	Formáty:	Měřítko:	
DSP	10/2021	4,5 x A4	1:100	

S-kód: SXXXXXXXX_DSPX_D2103_SO321301_XX_2_001_0001_000 (Stupeň dokumentace: Část: Objekt: Podobjekt: Příloha: Revize:)

[Prostor pro další informace]