



ŽST SOKOLNICE-TELNICE - NOVÝ STAV NAPÁJENÍ

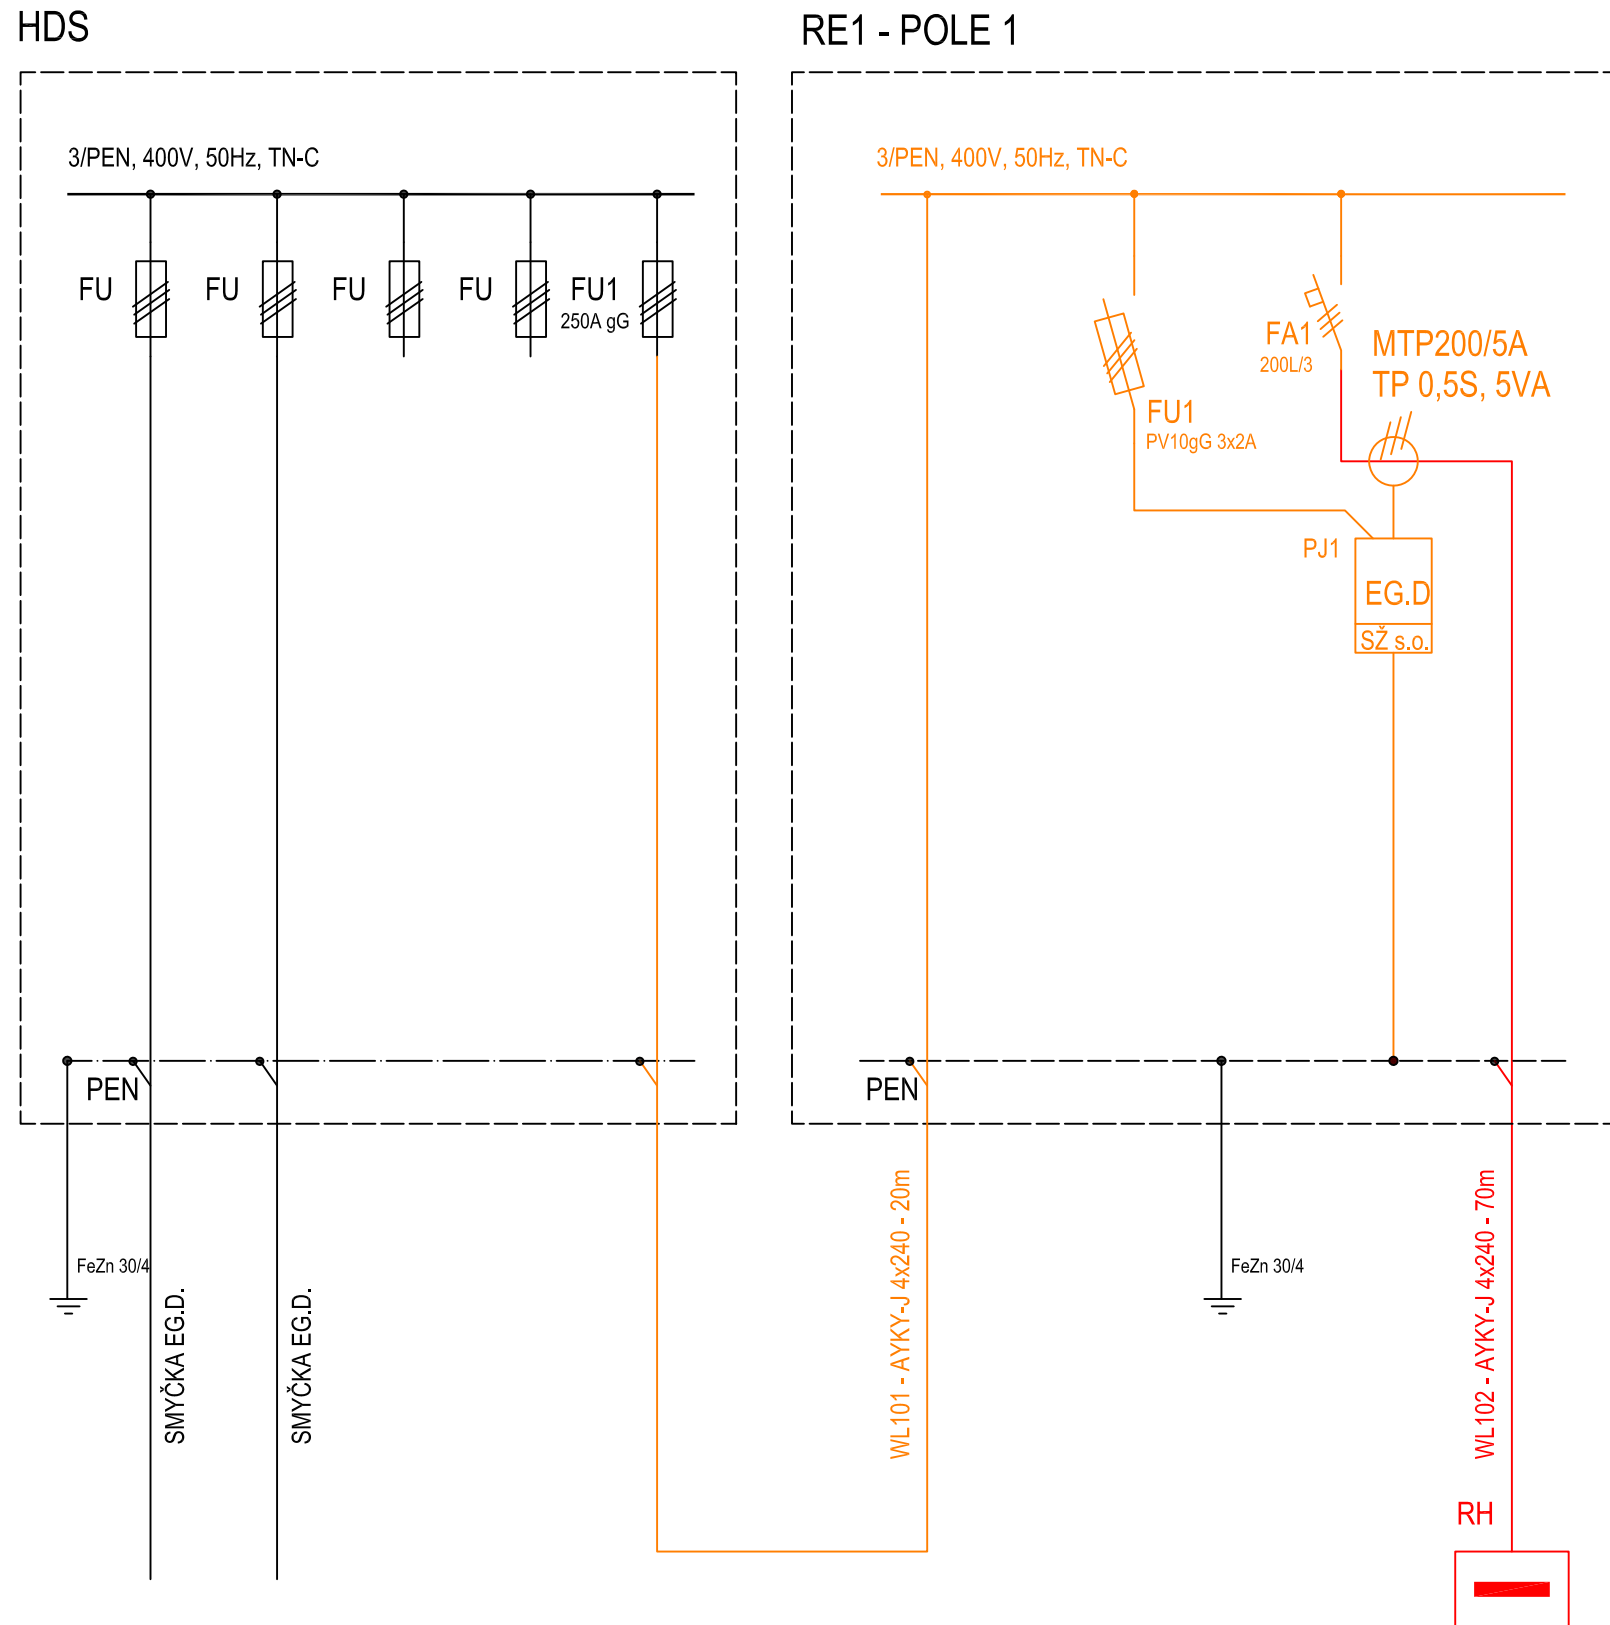

ROZVADĚČE NA ROHU VB - POHLED 1:10

HLOUBKA ROZVADĚČŮ BUDE 240MM

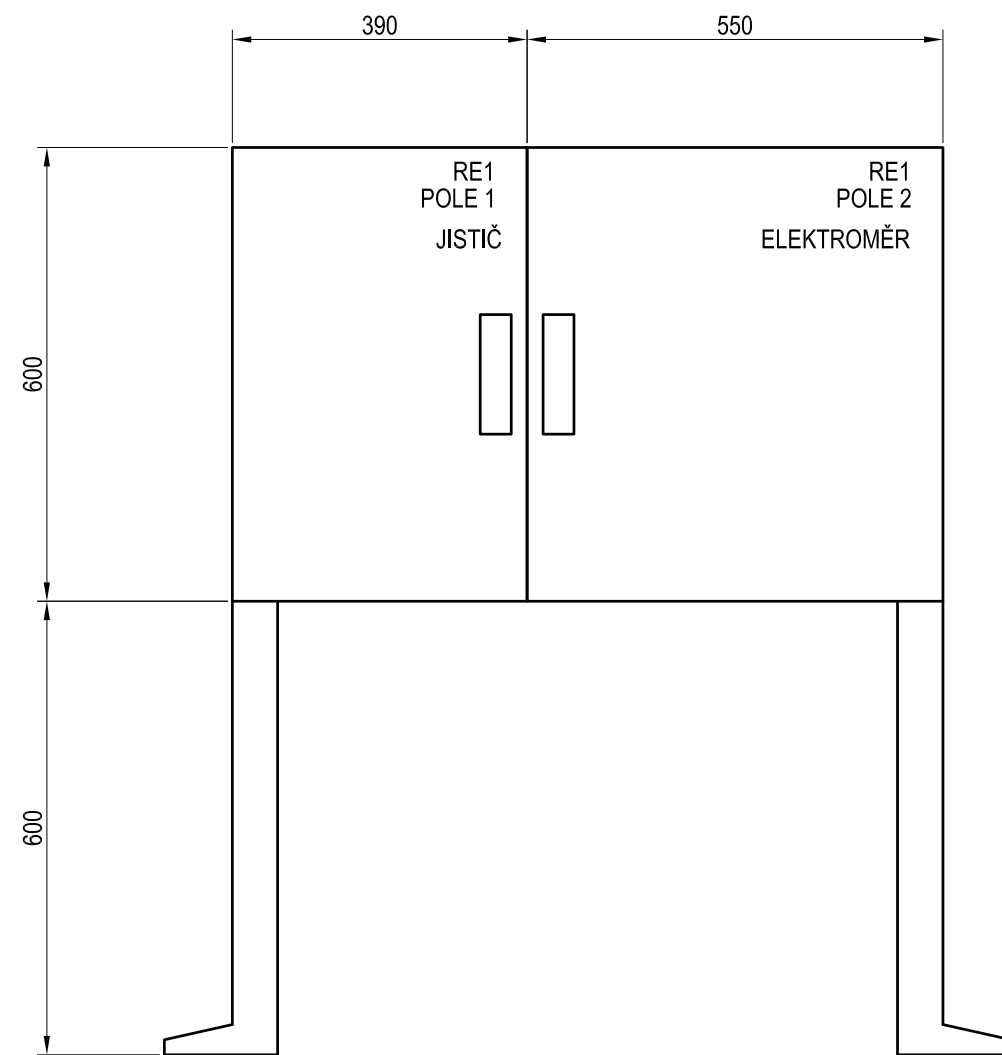

ROZVODNÉ SOUSTAVY:

3/PEN~50Hz,400V/TN-C
3/N/PE~50Hz,400V/TN-C-S
3/N/PE~50Hz,400V/TT

OCHRANA PŘED ÚRAZEM EL. PROUDEM - ČSN 33 2000-4-41 ed.3:

- čl. 411 Ochranné opatření: automatické odpojení od zdroje - čl. 411.4 síť TN
- čl. 411.5 síť TT

LEGENDA:

- PS 32-03-71 Sokolnice-Telnice, stabilní záložní zdroj
- SO 32-86-01 Napájení NN v ŽST Sokolnice-Telnice
- SO 32-86-02 Úprava rozvodů NN v ŽST Sokolnice-Telnice
- SO 32-86-03 Úpravy osvětlení v ŽST Sokolnice-Telnice
- SO 32-84-01 EOv v ŽST Sokolnice-Telnice
- Rozvody ve správě SSZT
- stávající rozvody, příp. rozvody EG.D

Ministerstvo dopravy

Státní fond dopravní infrastruktury

Orientační schéma:

Razítko oprávněné osoby:

Revize:	Datum:	Popis:	Kontroloval:
000	10/2021	Definitivní odevzdání dokumentace	Bc. Rudolf Morawitz

Stavebník/Investor:
Adresa:

Zástupce investora:
Adresa:

Správa železnic, státní organizace
Dlážděná 1003/7, 110 00 Praha 1

Oblastní ředitelství Brno
Kounicova 26, 611 43 Brno

SPRÁVA ŽELEZNIC

Zhotovitel stavby:

Adresa:
Kontakt:

Signal Projekt s.r.o.
Vídaňská 55, 639 00 Brno
T: +420 543 233 962
E: projekce@signalprojekt.cz

Zhotovitel objektu:

Adresa:
Kontakt:

Signal Projekt s.r.o.
Vídaňská 55, 639 00 Brno
T: +420 543 233 962
E: projekce@signalprojekt.cz

Hlavní projektant (HIP):
Ing. Milan Lukášek

Specialista:
Bc. Rudolf Morawitz

Odpovědný projektant:
Bc. Rudolf Morawitz

Zpracovatel:
Ing. Robin Kolařík

Název stavby/akce:	Oprava zabezpečovacího zařízení v ZST Sokolnice-Telnice	Označení (S-kód):
Název části:	Rozvody VN, NN, osvětlení a dálkové ovládání odpojovačů	Označení zhotovitele: 21-061-35-113
Název objektu:	Sokolnice-Telnice, napájení NN	Označení části: D.2.3.06
Název přílohy:	Schéma RE1	Označení objektu/komplexu: SO 32-86-01
Název dílčí části přílohy:	Kraj: Katastrální území; Telnice u Brna (765767), Újezd u Brna (773905)	Číslo přílohy: 2. 003
TUDU:	2101C1	Paré:
Stupeň dokumentace:	Datum zpracování:	Formáty:
DSP	10/2021	3 x A4
Měřítka:	-	

S-kód: S X X X X X X X X X -

Stupeň dokumentace: Část: D S P X -

Objekt: D 2 3 0 6 -

Podoba: S O 3 2 8 6 0 1 -

Přiloha: X X -

Revize: 2 -

0 0 3 -

0 0 0

[Prostor pro další informace]