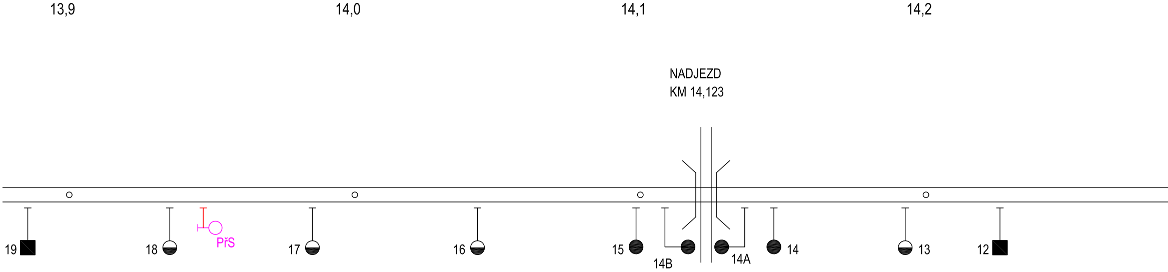
13,9
14,0
14,1
14,2
NADJEZD
KM 14,123
19
18
PřS
17
16
15
14B
14A
14
13
12

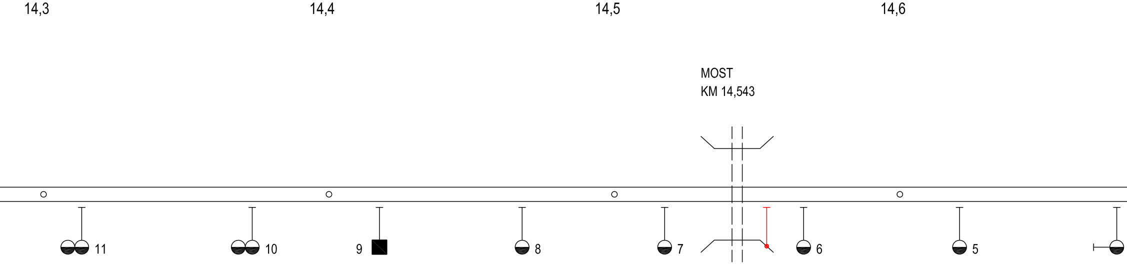
14,3
14,4
14,5
14,6
MOST
KM 14,543
11
10
9
8
7
6
5

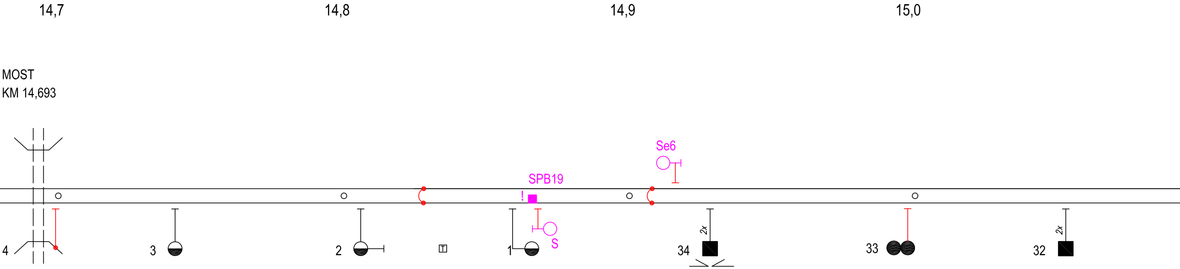
14,7
14,8
14,9
15,0
MOST
KM 14,693
Se6
SPB19
!
S
4
3
2
T
1
34
2x
33
32
2x

ŽST SOKOLNICE-TELNICE

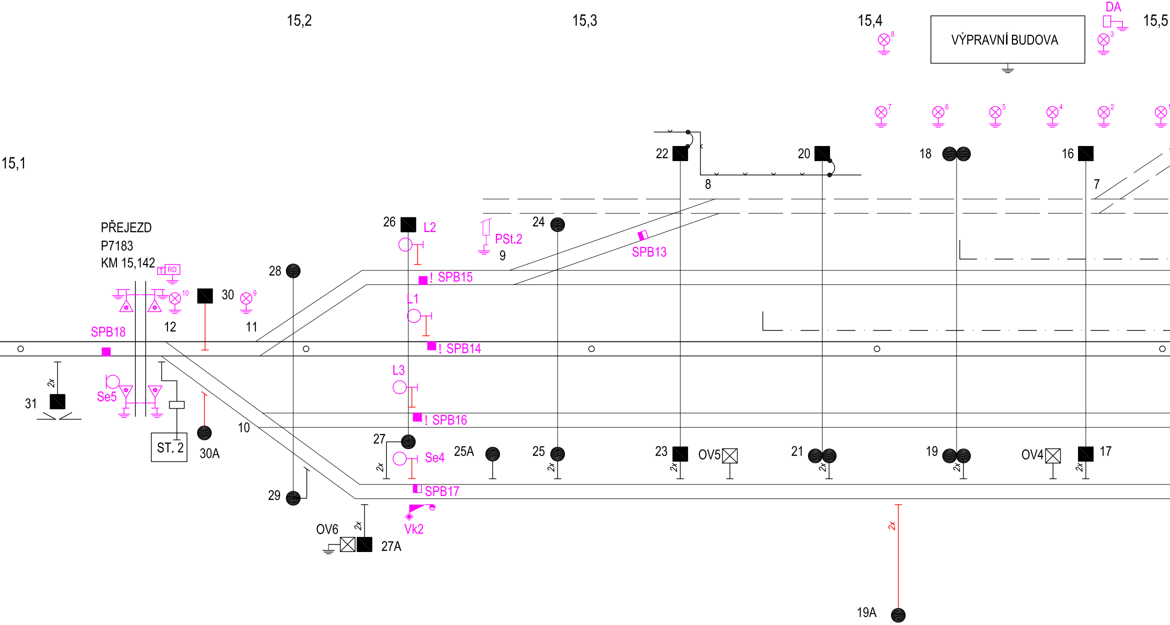
15,1
15,2
15,3
15,4
15,5
DA
VÝPRAVNÍ BUDOVA
PŘEJEZD
P7183
KM 15,142
T RD
SPB18
Se5
31
2x
12
30
11
ST. 2
30A
10
28
29
26
L2
! SPB15
L1
! SPB14
L3
! SPB16
27
2x
Se4
SPB17
Vk2
OV6
2x
27A
25A
PSt.2
9
24
25
2x
SPB13
22
8
23
2x
OV5
20
21
2x
18
19
2x
2x
19A
16
7
OV4
2x
17

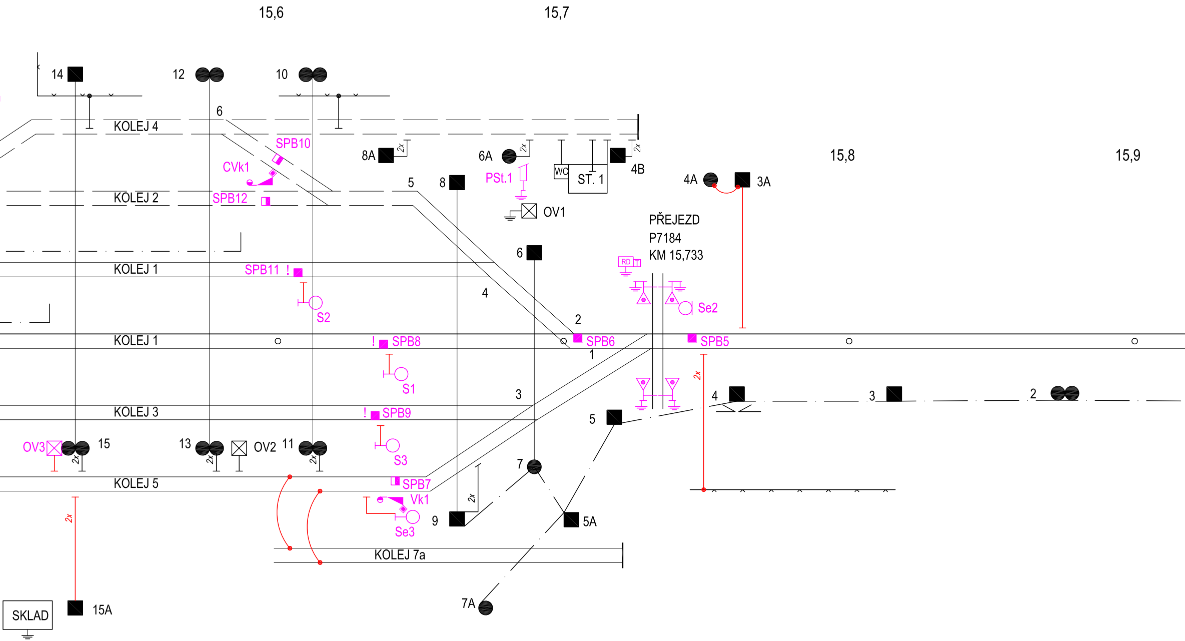
15,6
15,7
15,8
15,9
14
12
10
6
KOLEJ 4
SPB10
CVk1
8A
2x
6A
2x
PSt.1
WC
ST. 1
4B
2x
4A
3A
5
8
KOLEJ 2
SPB12
OV1
PŘEJEZD
P7184
KM 15,733
RD
T
6
KOLEJ 1
SPB11 !
S2
4
2
Se2
KOLEJ 1
! SPB8
SPB6
SPB5
1
2x
S1
3
4
3
2
KOLEJ 3
! SPB9
5
S3
OV3
15
2x
13
2x
OV2
11
2x
7
KOLEJ 5
SPB7
Vk1
2x
2x
Se3
9
5A
KOLEJ 7a
SKLAD
15A
7A

ROZVODNÉ SOUSTAVY : 1/PEN, 50Hz, 25kV/TN-C

LEGENDA:

L ⊢○	Návěstidlo
Y Y	Výstražníky
⦾ 7K	Stykový kolejový transformátor
⊤	Izolovaný styk
114 ●	Ocelový stožár
114 ◒	Betonový stožár
106 ■	Příhradový stožár
⋎	Bleskojistka
⊗ 2	Osvětlovací stožár
⊠ 2	Osvětlovací věž
⋈	Rozhlas
⊤	Kamera
→⊣	Ukolejnění přes průrazku UPO 500V s opakovatelnou funkcí
250V →⊣	Ukolejnění přes průrazku UPO 250V s opakovatelnou funkcí
→⊣	Ukolejnění přes průrazku UPO 500V
—⊣	Ukolejnění přímé
⏚	Ochrana zemněním

LEGENDA PROFESÍ:

—	Stávající stav
🟥	Nové prvky
🟪	Nové prvky ostatních profesí
🟨	Demontáže

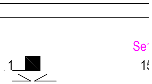

Ministerstvo dopravy
Státní fond dopravní infrastruktury

Orientační schéma:

Razítko oprávněné osoby:

Podpis: Datum:

Revize:	Datum:	Popis:	Kontroloval:
000	10/2021	Definitivní odevzdání dokumentace	Bc. Rudolf Morawitz

Stavebník/Investor:	**Správa železnic, státní organizace**
Adresa:	Dlážděná 1003/7, 110 00 Praha 1
Zástupce investora:	Oblastní ředitelství Brno
Adresa:	Kounicova 26, 611 43 Brno

SPRÁVA ŽELEZNIC

Zhotovitel stavby:	**Signal Projekt s.r.o.**
Adresa:	Vídeňská 55, 639 00 Brno
Kontakt:	T: +420 543 233 962 E: projekce@signalprojekt.cz
Zhotovitel objektu:	**Signal Projekt s.r.o.**
Adresa:	Vídeňská 55, 639 00 Brno
Kontakt:	T: +420 543 233 962 E: projekce@signalprojekt.cz

signal PROJEKT

Hlavní projektant (HIP):	Specialista:	Odpovědný projektant:	Zpracovatel:
Ing. Milan Lukášek	Bc. Rudolf Morawitz	Bc. Rudolf Morawitz	Bc. Rudolf Morawitz

Název stavby/akce:	**Oprava zabezpečovacího zařízení v ŽST Sokolnice-Telnice**		Označení (S-kód):
			Označení zhotovitele: 21-061-35-113
Název části:	Ukolejnění kovových konstrukcí		Označení části: D.2.3.07
Název objektu:	Sokolnice-Telnice, KSUaTP		Označení objektu/komplexu: **SO 32-87-01**
Název přílohy: Název dílčí části přílohy:	KSUaTP, km 13,9 - 15,95, nový stav		Číslo přílohy: **2. 002**
Kraj: Jihomoravský	Katastrální území: Telnice u Brna (765767), Újezd u Brna (773905)	TUDU: 2101C1	Paré:
Stupeň dokumentace: DSP	Datum zpracování: 10/2021	Formáty: 12 x A4	Měřítko: 1:1000

S-kód:	Stupeň dokumentace:	Část:	Objekt:	Podobjekt:	Příloha:	Revize:
S X X X X X X X X X	_ D S P X	_ D 2 3 0 7	_ S O 3 2 8 7 0 1	_ X X	_ 2 _ 0 0 2	_ 0 0 0

[Prostor pro další informace]