

Věc: SOUHLAS VLASTNÍKA NEMOVITOSTI S PROVEDENÍM STAVBY**I. Žadatel - investor**

Správa železnic, státní organizace, Dlážďená 1003/7, 110 00 Praha 1 – Nové Město,
 organizační složka Oblastní ředitelství Brno, Kounicova 26, 611 43 Brno
 IČ: 709 942 34, DIČ: CZ 709 942 34
 zastoupená společností Signal Projekt s.r.o., Vídeňská 55, 639 00 Brno
 IČ: 255 254 41, DIČ: CZ255 254 41

II. Základní údaje o stavebním záměru**„Oprava zabezpečovacího zařízení v ŽST Sokolnice – Telnice“****Druh stavby: oprava**

Předmětem stavby je oprava technologie staničního zabezpečovacího zařízení a sdělovacího zařízení v ŽST Sokolnice-Telnice a náhrada traťového zabezpečovacího zařízení v úseku Sokolnice-Telnice – Brno-Chrlice.

SZZ v ŽST Sokolnice-Telnice: V rámci opravy bude vybudováno staniční zabezpečovací zařízení 3. kategorie - zřízeno bude hlavní a náhradní pracoviště. Návěstidla budou světelná. Výhybky a výkolejky budou přestavovány pomocí elektrických přestavníků s kontrolou polohy výhybky pro náhradu ústředního ovládání výhybek s drátovody. Rozhodující výhybky budou opatřeny elektrickým ohřevem výměn. Stávající technologie sdělovacího zařízení z technologické místnosti bude vymístěna do samostatné místnosti (ve výpravní budově, popř. v nově zbudovaném technologickém objektu).

Přejezdová zabezpečovací zařízení v ŽST Sokolnice-Telnice: Stávající přejezdová zařízení mechanické PZM 2 na přejezdu v km 15,142 a v km 15,734 budou nahrazena novými přejezdovými zařízeními světelnými, reléového typu s LED výstražníky. Výstroje přejezdů budou umístěny v samostatných technologických domcích.

TZZ Sokolnice-Telnice – Brno-Chrlice: Stávající traťové zabezpečovací zařízení, typ hradlový poloautomatický blok, bude nahrazeno novým traťovým zabezpečovacím zařízením typu automatické hradlo, bez oddílových návěstidel. Dojde ke zrušení postradatelných kolejí a výhybek dle postradatelnosti.

TZZ Sokolnice-Telnice - Křenovice h. n.: Traťové zabezpečovací zařízení automatické hradlo bez oddílových návěstidel zůstane stávající.

Přejezdové zabezpečovací zařízení v TÚ Sokolnice-Telnice - Křenovice h. n.: U přejezdového zabezpečovacího zařízení v km 16,389 budou spouštěcí kolejové obvody na trati nahrazeny počítací náprav. Stávající technologický domek PZS bude nahrazen novým. Indikační a ovládací prvky PZS budou přeneseny do JOP v ŽST Sokolnice-Telnice.

SZZ v ŽST Brno-Chrlice: Ve stávajícím SZZ budou provedeny úpravy vazeb na nové TZZ typu automatické hradlo. Stavba bude provedena na stávajícím drážním tělese.

Uvedený pozemek bude dotčen umístěním kabelové skříně KS2 s přivedenou kabelizací.

III. Místo stavebního záměru

Dotčený pozemek:

Obec	katastrální území	parcelní č.	vlastník
Telnice	Telnice u Brna	1279/12	Machek Petr, U rybníka 102, 664 52 Sokolnice

IV. Vlastník

Jméno a příjmení : **Machek Petr,**

Místo trvalého pobytu : **U rybníka 102, 664 52 Sokolnice**

Datum narození :

telefon:

775072235 email: **MACHEK.PETR@CENTRUM.CZ**

V. Rozsah souhlasu


Souhlasím s umístěním stavebního záměru na pozemcích (stavbách) v mém vlastnictví (souhlas vlastníka nemovitosti).

Souhlasím s uzavřením smlouvy o právu provést stavbu dle ust. § 1746 / smlouvy o zřízení věcného břemene dle § 1785 Obchodního zákoníku č. 89/2012 Sb. za účelem povolení umístění a zřízení stavby.

.....
 podpis vlastníka

☒ **1. Odsouhlasený situační výkres současného stavu území v měřítku katastrální mapy**

Zpracování osobních údajů poskytnutých v rámci „Souhlasu vlastníka nemovitosti s provedením stavby“ je prováděno pouze za účelem předmětné veřejné zakázky, přičemž v celém procesu ochrany osobních údajů se postupuje v souladu s Nařízením Evropského parlamentu a Rady (EU) 2016/679.

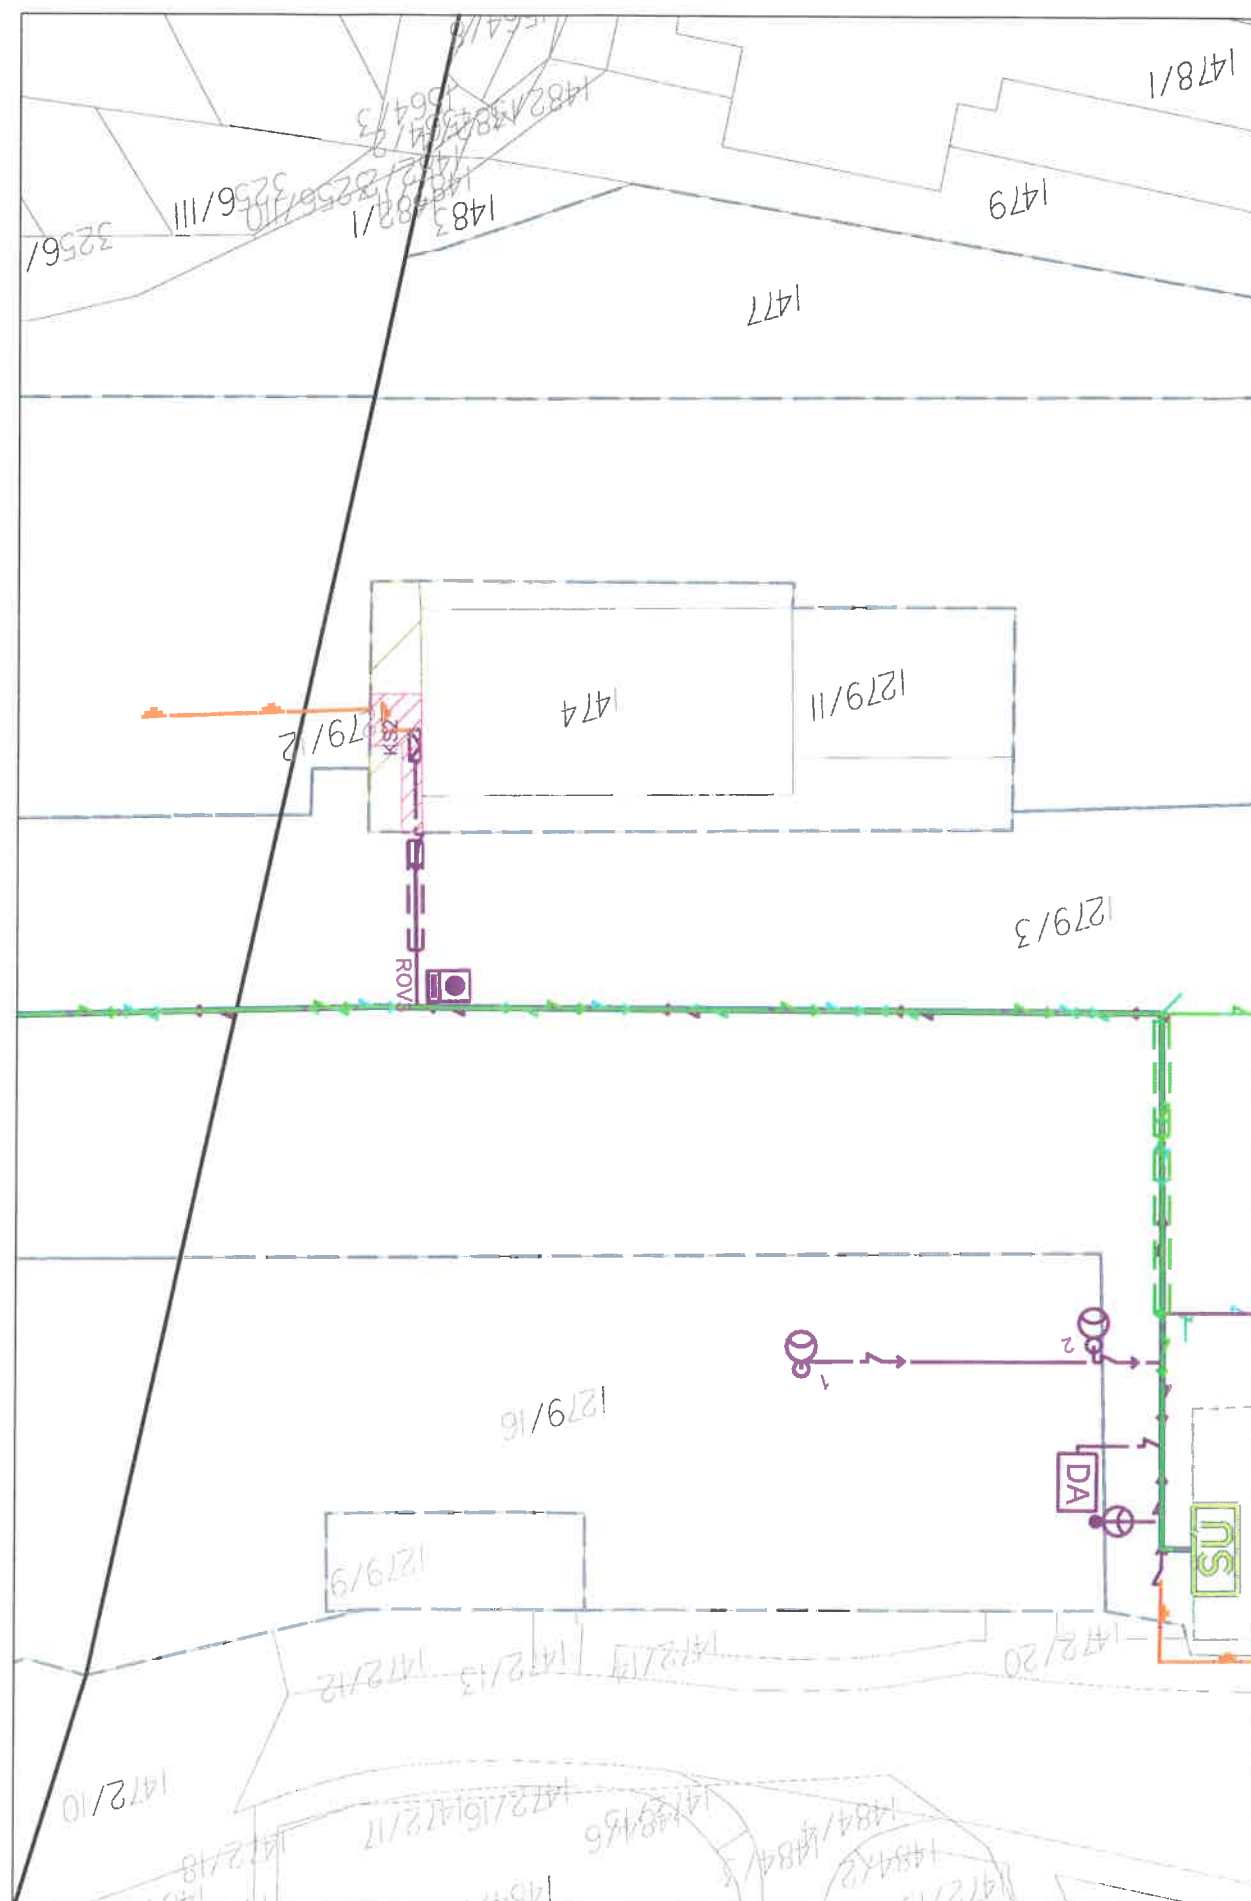

Legenda:

- hranice pozemků
- hranice dráhy SŽ
- hranice dráhy ČD

dotčená parcela 1279/12 k.ú. Telnice u Brna
vlastník - Machek Petr

předpokládaný zábor 21 m²
umístěna kabelová skříň KS2 s přivedenou kabelizací a uzemněním v délce 9 m
(ochranné pásmo kabelu 1x1 m na každou stranu od osy kabelu)

Navržená trasa:

- trasa elektro - NN
- trasa elektro - DOÚO
- trasa elektro - EOY
- trasa elektro - uzemnění
- trasa + prvky zabezpečovací
- trasa + prvky sdělovací

Souhlasím

2.2.2022

signal PROJEKT		Jméno	Podpis	ZAKÁZKOVÉ ČÍSLO	ČÍSLO SOUPRAVY:
	NAVRHL:	Podaná	Podaná	21-061-35-113	
	KONTROLOVAL:	Ing. Lukášek	Lukášek	PRACOVISTĚ HK	
STAVBA:				DATUM 8/2021	
Oprava zabezpečovacího zařízení v ŽST Sokolnice - Telnice				STUPEŇ DOK. DSP	
Situace stavby 1:500 - dotčený pozemek 1279/12 k.ú. Telnice u Brna				ČÍSLO VÝKRESU	01