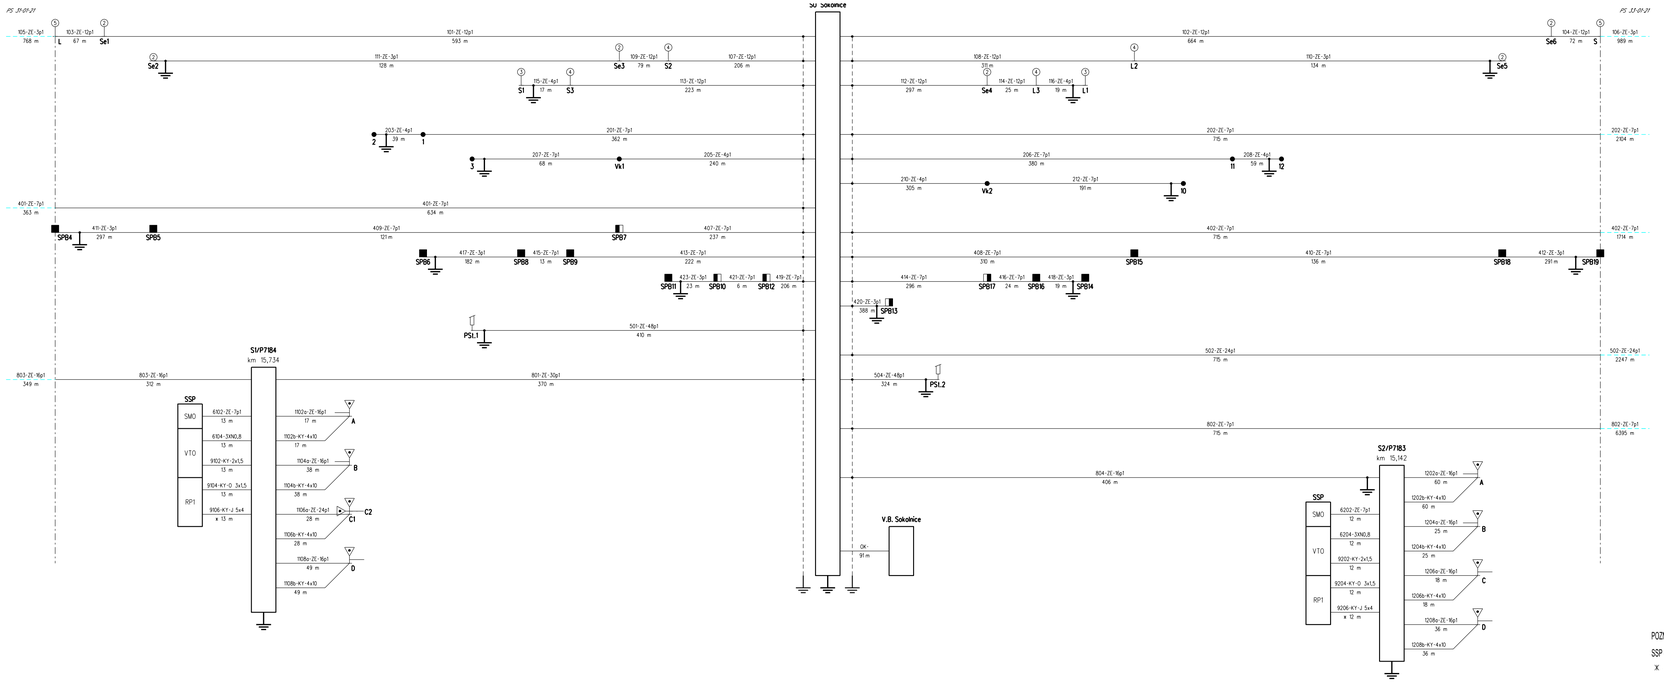

POZNÁMKA: Navazující prvky a kabeláže v jiném PS

SSP - Skříň společná přístrojová

x - Nutno dodržet minimální délku 10m

Ministerstvo dopravy
Státní fond dopravní infrastruktury

Orientační schéma:

Razítko oprávněné osoby:

Podpis: Datum:

Revize:	Datum:	Popis:	Kontroloval:
000	10/2021	Definitivní odevzdání dokumentace	Ing. Milan Lukášek

Stavebník/Investor:	**Správa železnic, státní organizace**	SPRÁVA ŽELEZNIC
Adresa:	Dlážděná 1003/7, 110 00 Praha 1	
Zástupce investora:	Oblastní ředitelství Brno	
Adresa:	Kounicova 26, 611 43 Brno	

Zhotovitel stavby:	**Signal Projekt s.r.o.**	signal PROJEKT
Adresa:	Vídeňská 55, 639 00 Brno	
Kontakt:	T: +420 543 233 962 E: projekce@signalprojekt.cz	
Zhotovitel objektu:	**Signal Projekt s.r.o.**	signal PROJEKT
Adresa:	Vídeňská 55, 639 00 Brno	
Kontakt:	T: +420 543 233 962 E: projekce@signalprojekt.cz	

Hlavní projektant (HIP):	Specialista:	Odpovědný projektant:	Zpracovatel:
Ing. Milan Lukášek	Mgr. Radek Böhm	Ing. Milan Lukášek	Michal Vlčik

Název stavby/akce:	**Oprava zabezpečovacího zařízení v ŽST Sokolnice-Telnice**		Označení (S-kód):
			Označení zhotovitele: 21-061-35-113
Název části:	Staniční zabezpečovací zařízení (SZZ)		Označení části: **D.1.1.01**
Název objektu:	**Sokolnice-Telnice, SZZ**		Označení objektu/komplexu: **PS 32-01-11**
Název přílohy: Název další části přílohy:	Kabelové schéma		Číslo přílohy: **2. 850**
Kraj: Jihomoravský	Katastrální území: viz textová část	TUDU: 2101C1	Paré:
Stupeň dokumentace: DSP	Datum zpracování: 10/2021	Formáty: 5 x A4	Měřítko:

1 KS	Stupeň dokumentace - část	Objekt	Profesní	Číslo	Paré
S A P A P A P A P A	D S P A	D 1 1 0 1	P S 3 2 0 1 1 1	2 8 5 0	0 0 0

[Prostor pro další informace]