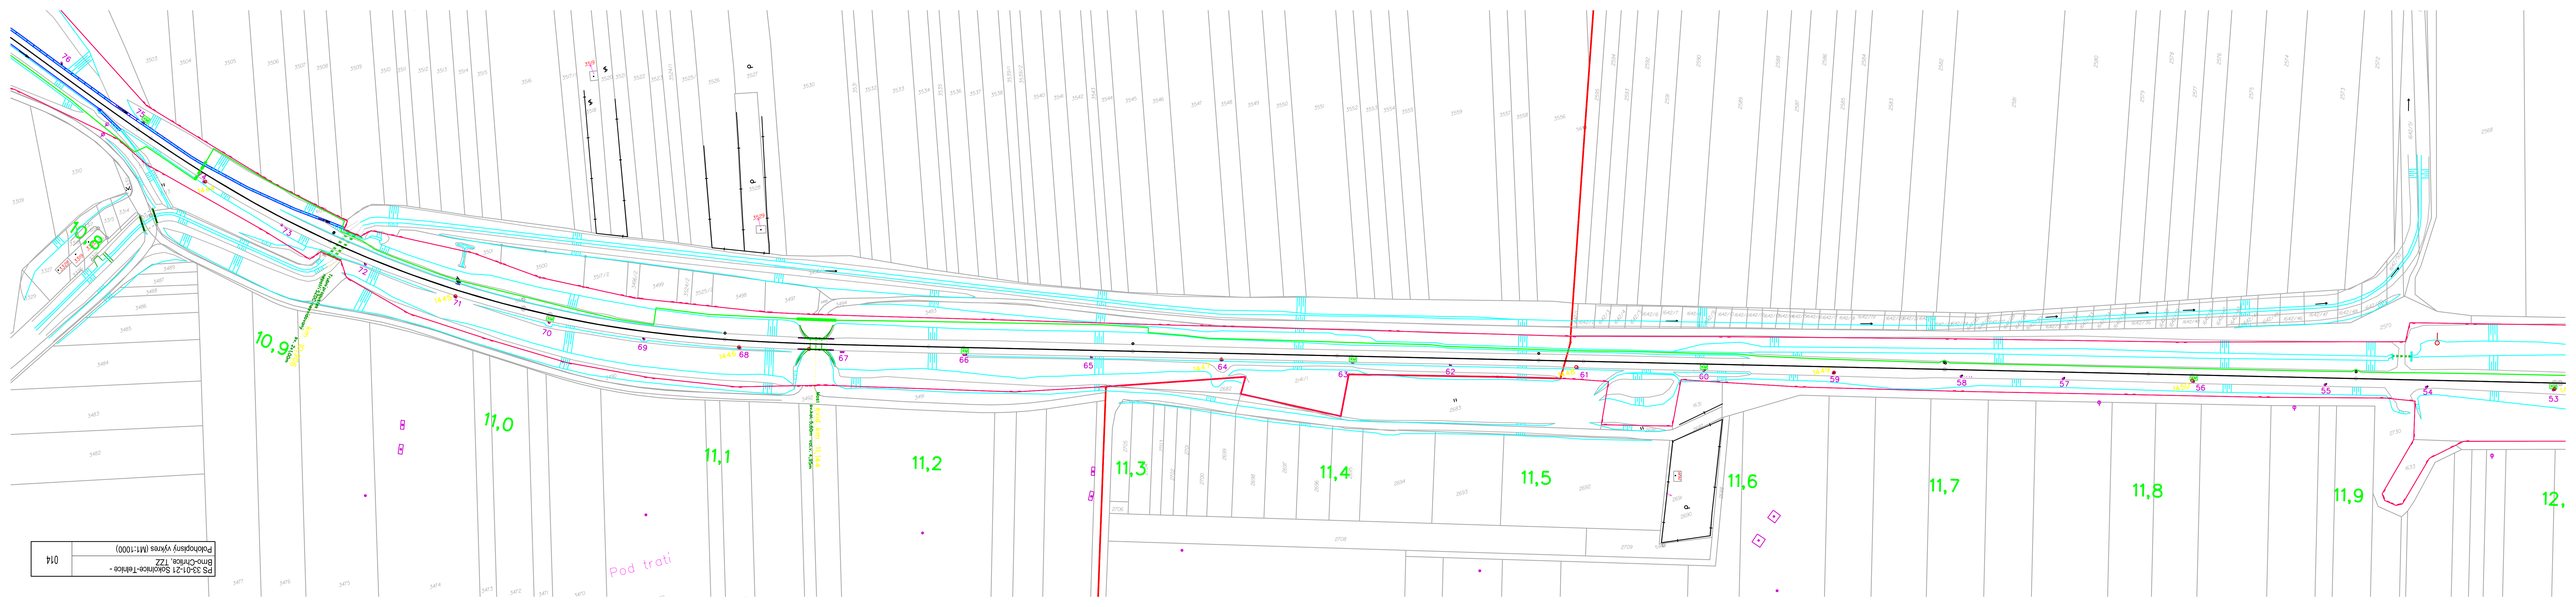

PS 53-01-21 Skalička-Tetčice - Brno-Chrlice, TZZ	014
Podélný výkres (M1:1000)	