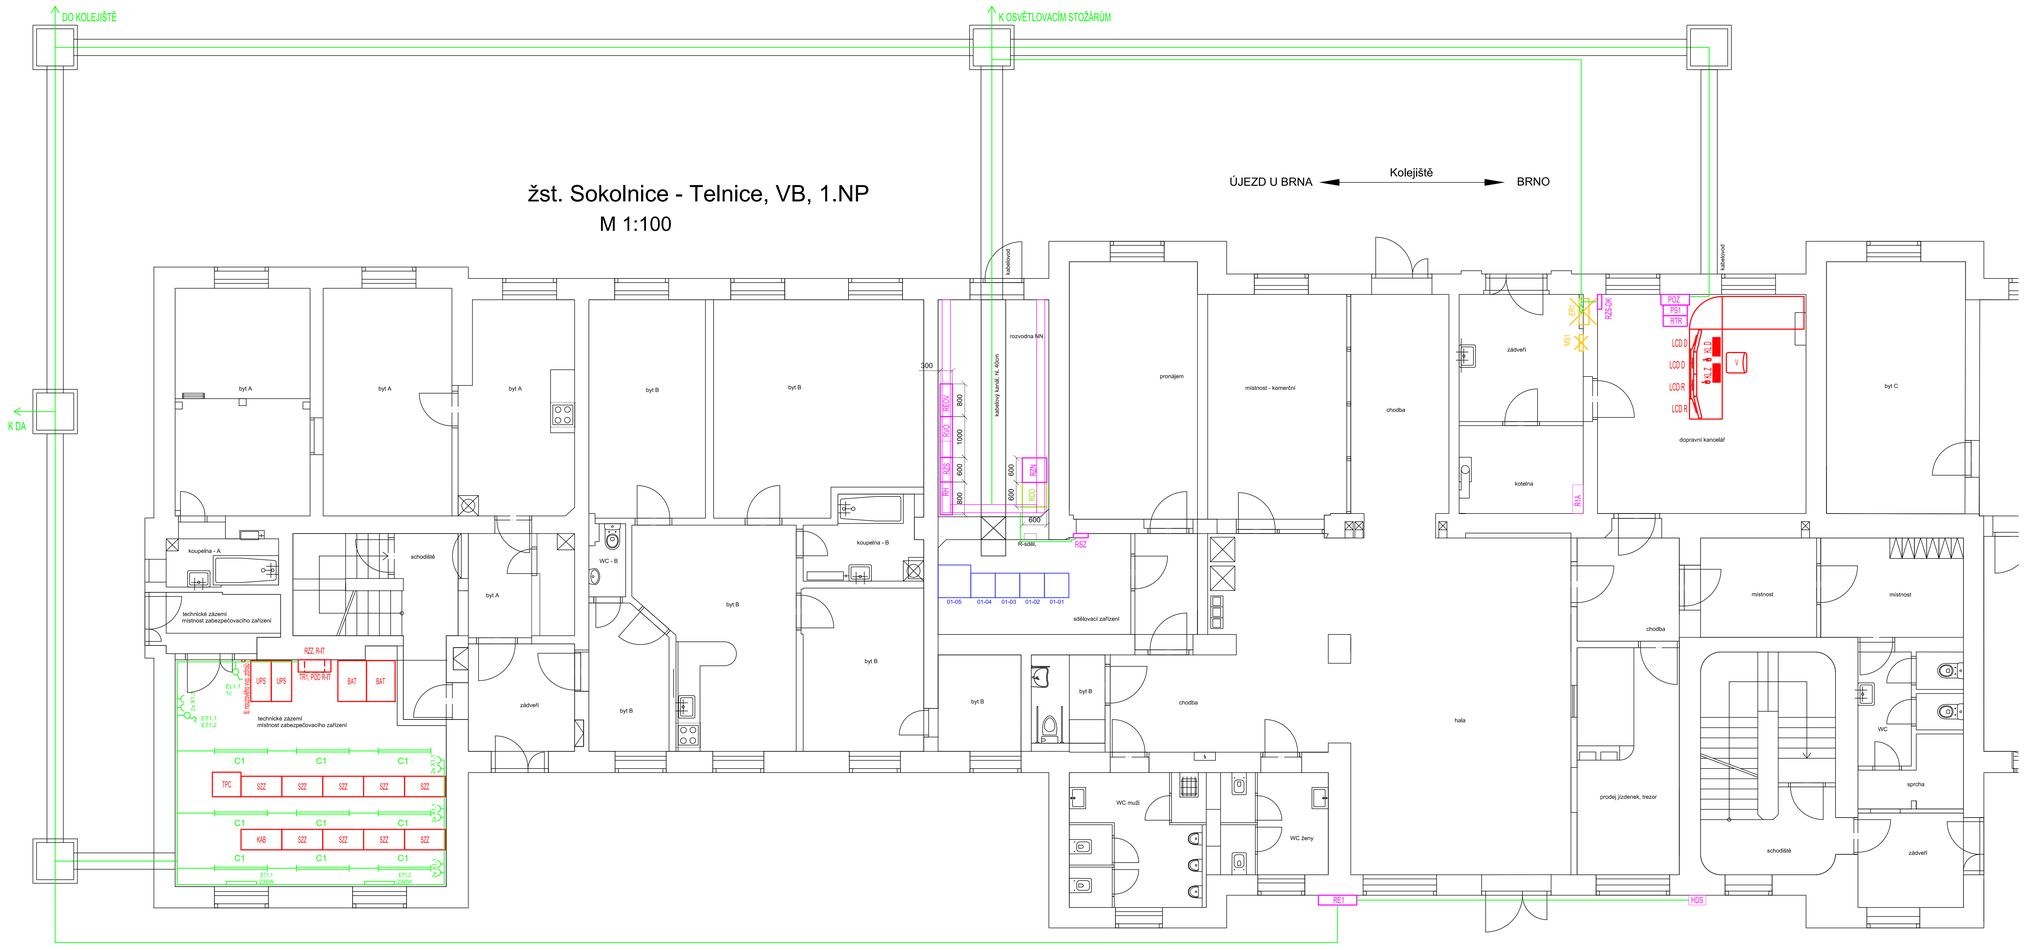

LEGENDA PROFESÍ

- ZABEZPEČOVACÍ ZAŘÍZENÍ
- ROZVADĚČE NN SEE
- ELEKTROINSTALACE
- VNITŘNÍ UZEMNĚNÍ
- SDĚLOVACÍ ZAŘÍZENÍ
- STĚNY VYPRAVNÉ BUDOVY

POZNÁMKY

ELEKTROINSTALACE BUDE PROVEDENA KABELY TYPU CYKY ULOŽENÝM H V KABELOVÉM ŽLABU NAD PODHLEDEM, POPŘÍPADĚ V LIŠTÁCH. 3+PEN, 3x400/230V, 50Hz, TN-C. OCHRANNÁ OPATŘENÍ - AUTOMATICKÉ ODPOJENÍ OD ZDROJE NADPROUDOVÝMI OCHRANNÝMI PŘÍSTROJI. 3+N+PE, 3x400/230V, 50Hz, TN-C-S. OCHRANNÁ OPATŘENÍ - AUTOMATICKÉ ODPOJENÍ OD ZDROJE NADPROUDOVÝMI OCHRANNÝMI PŘÍSTROJI. DOPLŇKOVÁ OCHRANA - PROUDOVÝM CHRÁNIČEM.

Ministerstvo dopravy
Státní fond dopravní infrastruktury

Orientační schéma:

Razítko oprávněné osoby:

Podpis: Datum:

Revize:	Datum:	Popis:	Kontroloval:
000	10/2021	Definitivní zdávací dokumentace	Bc. Rudolf Morawitz

Stavebník/investor:
Adresa:
Správa železnic, státní organizace
Dlážděná 1003/7, 110 00 Praha 1

Zástupce investora:
Adresa:
Oblastní ředitelství Brno
Kounicova 26, 611 43 Brno

Zhotovitel stavby:
Adresa:
Kontakt:
Signal Projekt s.r.o.
Vídeňská 55, 639 00 Brno
T: +420 543 233 962
E: projekce@signalprojekt.cz

Zhotovitel objektu:
Adresa:
Kontakt:
Signal Projekt s.r.o.
Vídeňská 55, 639 00 Brno
T: +420 543 233 962
E: projekce@signalprojekt.cz

Hlavní projektant (HIP): Ing. Milan Lukáček
Specialista: Bc. Rudolf Morawitz
Odpovědný projektant: Bc. Rudolf Morawitz
Zpracoval: Ing. Robin Kolařík

Název stavby/akce:
Oprava zabezpečovacího zařízení v ŽST Sokolnice-Telnice

Označení (S+akce): 21-061-35-113

Název části: Provozní rozvod silnoproudu

Označení části: D.1.3.07

Název objektu: **Sokolnice-Telnice, stabilní záložní zdroj**

Označení objektu/komplexu: **PS 32-03-71**

Název přílohy: Půdorys VB

Číslo přílohy: **2. 002**

Název dílčí části přílohy:

Kraj: Jihomoravský

Katastrální území: Telnice u Brna (765767), Újezd u Brna (773905)

TUDU: 2101C1

Stupeň dokumentace: DSP

Datum zpracování: 10/2021

Formáty: 2 x 6 x A4

Měřítko: 1:50

Počet	Počet listů/stran	List	Druh	Podpisem	Příloh	Revize
0	1	1	D O K U M E N T A C E		0	0

(Prostor pro další informace)