


ROZVADĚČ RZN V ROZVODNĚ NN. - POHLED 1:10

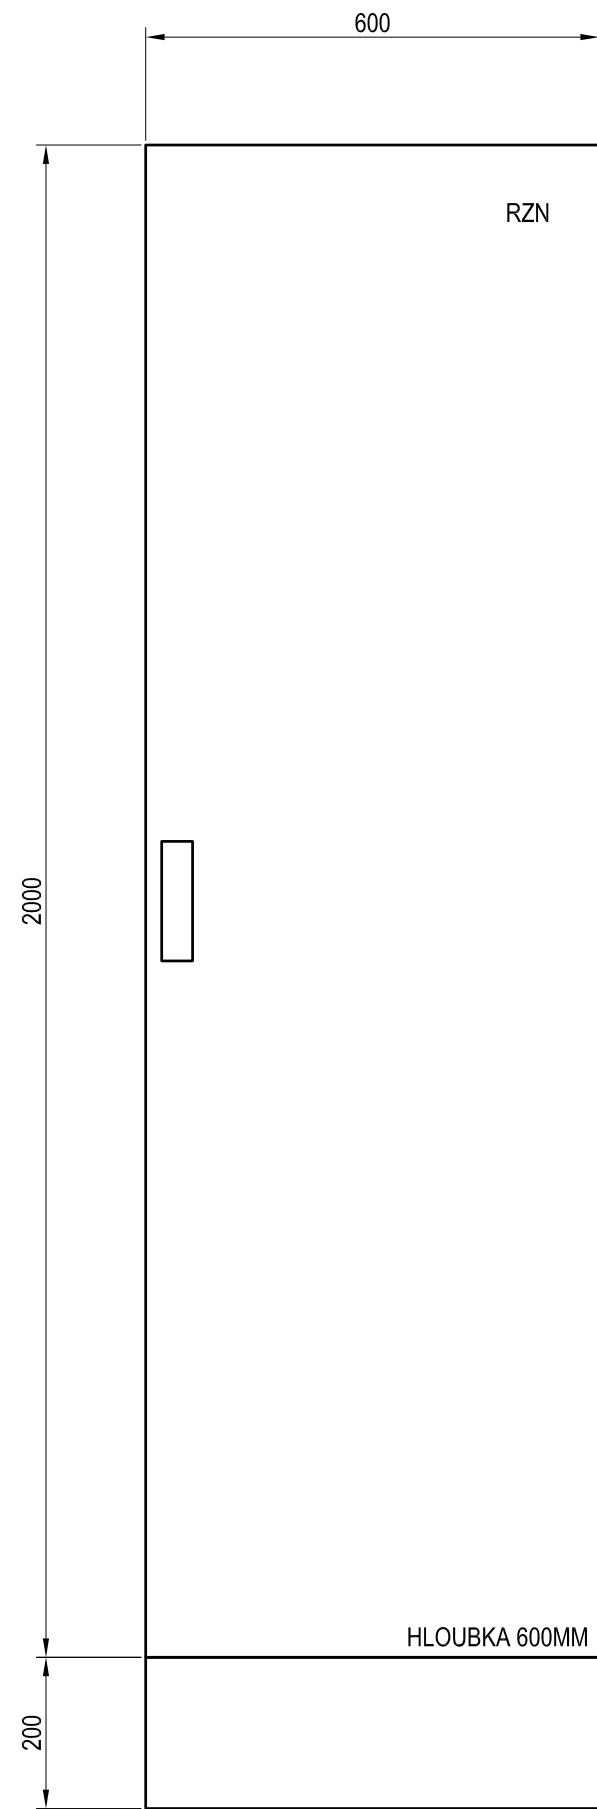

LEGENDA:

- PS 32-03-71 Sokolnice-Telnice, stabilní záložní zdroj
- SO 32-86-01 Napájení NN v ŽST Sokolnice-Telnice
- SO 32-86-02 Úprava rozvodů NN v ŽST Sokolnice-Telnice
- SO 32-86-03 Úpravy osvětlení v ŽST Sokolnice-Telnice
- SO 32-84-01 EOv v ŽST Sokolnice-Telnice
- Rozvody ve správě SSZT
- stávající rozvody, příp. rozvody EG.D

[illegible]