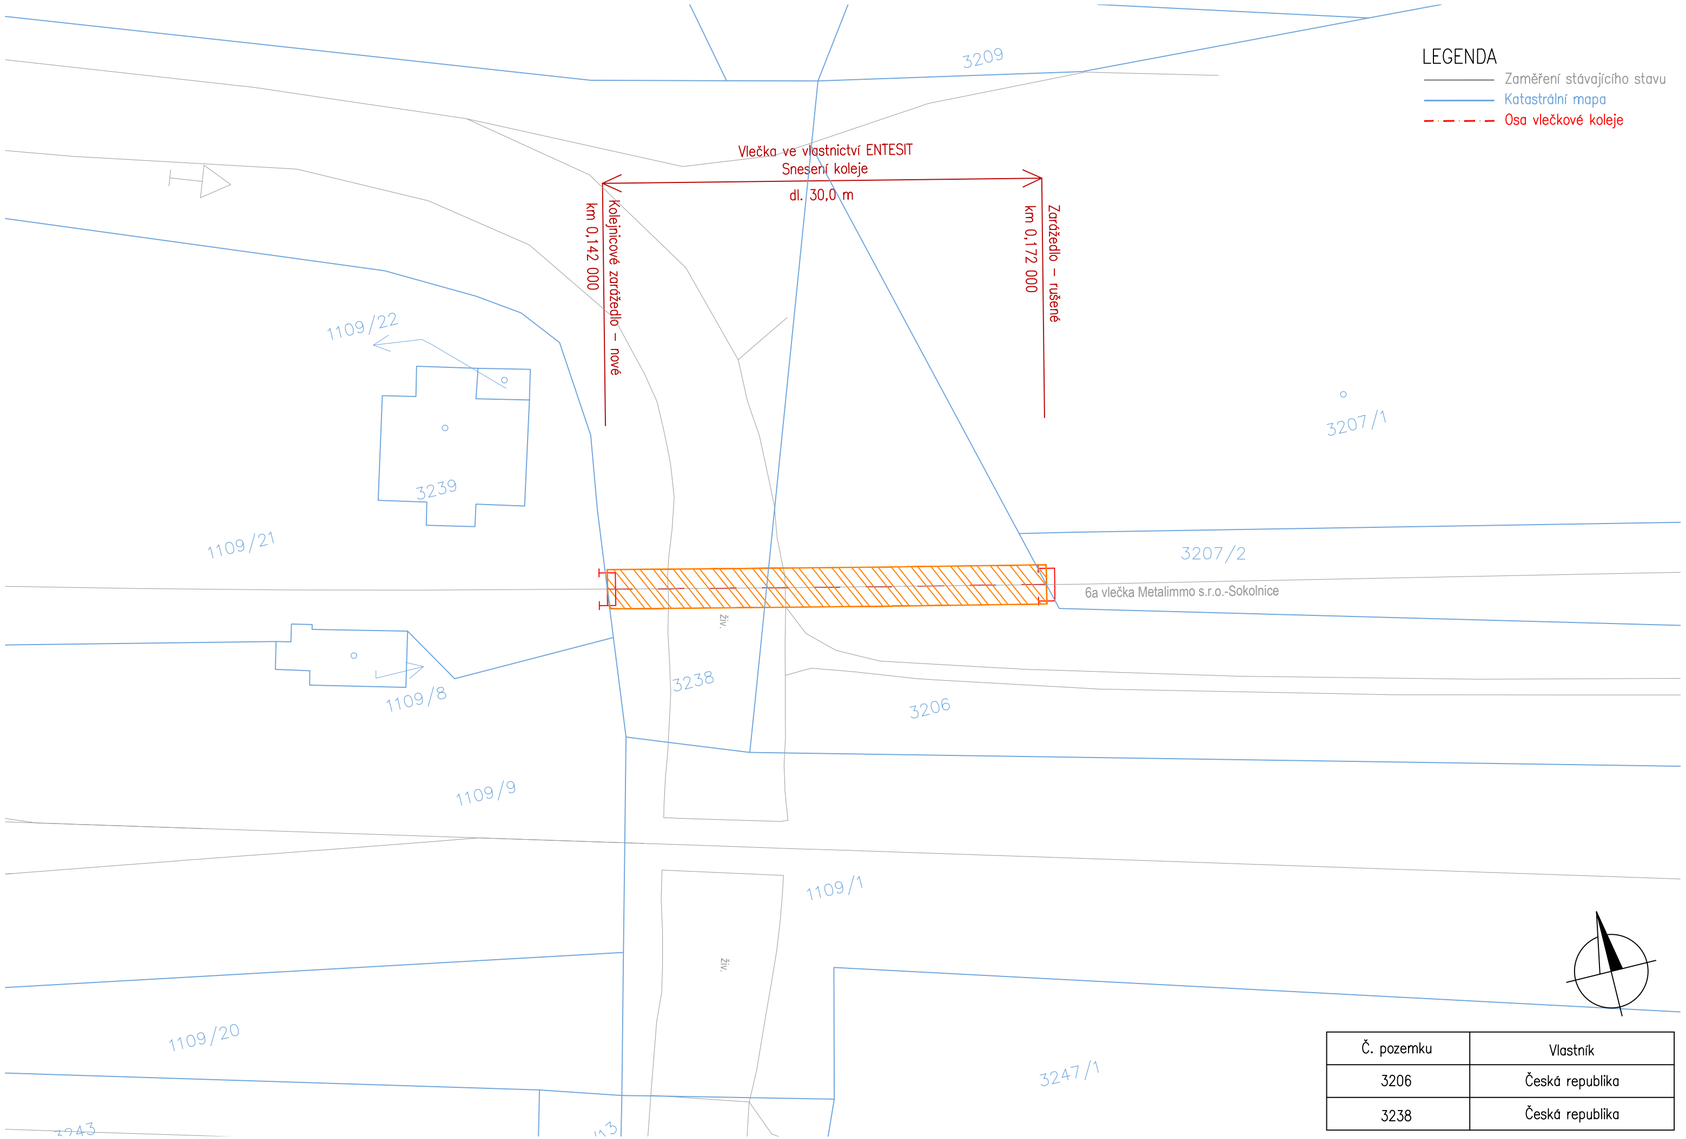

Č. pozemku	Vlastník
3206	Česká republika
3238	Česká republika

Ministerstvo dopravy
Státní fond dopravní infrastruktury

Orientační schéma:

Razítko oprávněné osoby:

Podpis: Datum:

Revize:	Datum:	Popis:	Kontroloval:
000	10/2021	Definitivní odevzdání dokumentace	Ing. Milan Lukášek

Stavebník/Investor:	**Správa železnic, státní organizace**
Adresa:	Dlážděná 1003/7, 110 00 Praha 1
Zástupce investora:	Oblastní ředitelství Brno
Adresa:	Kounicova 26, 611 43 Brno

SPRÁVA ŽELEZNIC

Zhotovitel stavby:	**Signal Projekt s.r.o.**
Adresa:	Vídeňská 55, 639 00 Brno
Kontakt:	T: +420 543 233 962 E: projekce@signalprojekt.cz
Zhotovitel objektu:	**DMC Havlíčkův Brod s.r.o.**
Adresa:	Průmyslová 941, 580 01 Havlíčkův Brod
Kontakt:	T: +420 724 155 348 E: kverek@dmchb.cz

signal PROJEKT

DMC Havlíčkův Brod

Hlavní projektant (HIP):	Specialista:	Odpovědný projektant:	Zpracovatel:
Ing. Milan Lukášek	Radek Kverek DiS.	Radek Kverek Dis.	Ing. Tereza Brunerová

Název stavby/akce:	**Oprava zabezpečovacího zařízení v ŽST Sokolnice-Telnice**		Označení (S-kód):
			Označení zhotovitele: 21-061-35-113
Název části:	Železniční svršek		Označení části: C.2
Název objektu:	**Sokolnice-Telnice, odstranění části vlečky**		Označení objektu/komplexu: **SO 32-10-02**
Název přílohy: Název dílčí části přílohy:	Katastrální situační výkres		Číslo přílohy:
Kraj: Jihomoravský	Katastrální území: Újezd u Brna	TUDU: 2101C1	Paré:
Stupeň dokumentace: DSP	Datum zpracování: 10/2021	Formáty: 3 x A4	Měřítko: 1:250

S-kód:	Stupeň dokumentace:	Část:	Objekt:	Podobjekt:	Příloha:	Revize:
S X X X X X X X X _	D S P X _	C 2 X X X _	S O 3 2 1 0 0 2 _	X X _	X _ X X X _	0 0 0

[Prostor pro další informace]