Podélný profil: KOLEJ č.5 – M 1:1000/100

Rozsah: km 15,150000 – km 15,734453

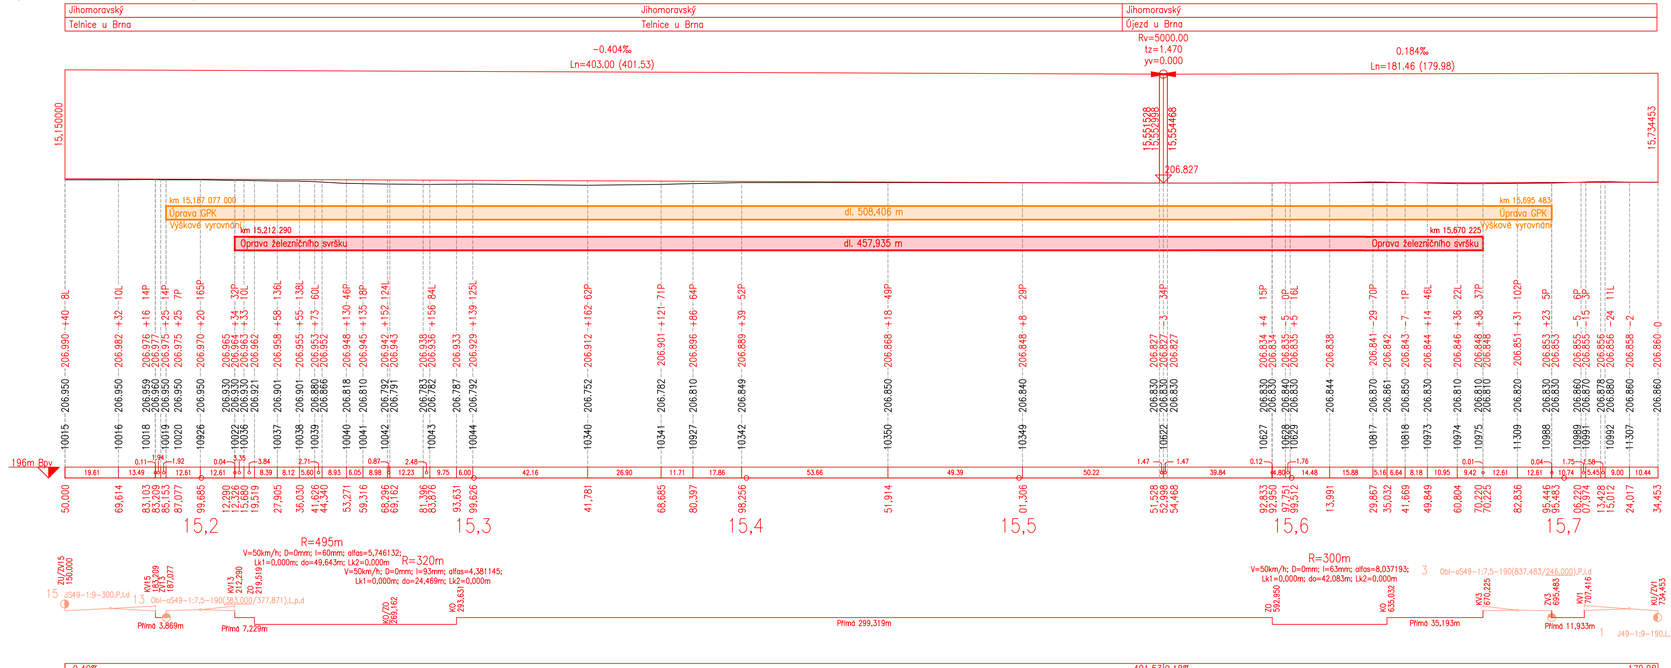

Orientační schéma:	Razítko oprávněné osoby:

Podpis: Datum:

Revize:	Datum:	Popis:	Kontroloval:
000	10/2021	Definitivní odevzdání dokumentace	Ing. Milan Lukášek

Stavebník/Investor:	**Správa železnic, státní organizace**
Adresa:	Dlážděná 1003/7, 110 00 Praha 1
Zástupce investora:	Oblastní ředitelství Brno
Adresa:	Kounicova 26, 611 43 Brno

Zhotovitel stavby:	**Signal Projekt s.r.o.**
Adresa:	Vídeňská 55, 639 00 Brno
Kontakt:	T: +420 543 233 962 E: projekce@signalprojekt.cz
Zhotovitel objektu:	**DMC Havlíčkův Brod s.r.o.**
Adresa:	Průmyslová 941, 580 01 Havlíčkův Brod
Kontakt:	T: +420 724 155 348 E: kverek@dmchb.cz

Hlavní projektant (HIP):	Specialista:	Odpovědný projektant:	Zpracovatel:
Ing. Milan Lukášek	Radek Kverek DiS.	Radek Kverek Dis.	Ing. Tereza Brunerová

Název stavby/akce:	**Oprava zabezpečovacího zařízení v ŽST Sokolnice-Telnice**		Označení (S-kód):
			Označení zhotovitele: 21-061-35-113
Název části:	Kolejový svršek a spodek		Označení části: D.2.1.01
Název objektu:	**Sokolnice-Telnice, železniční svršek a spodek**		Označení objektu/komplexu: **SK 32-1X-02**
Název přílohy:	Podélný profil - kolej č. 5		Číslo přílohy: **2. 006**
Název dílčí části přílohy:			Paré:
Kraj:	Katastrální území:	TUDU:	
Jihomoravský	Újezd u Brna, Telnice u Brna Hostěrádky,Chrlice	2101C1	
Stupeň dokumentace:	Datum zpracování:	Formáty:	Měřítko:
DSP	10/2021	4,5 x A4	1:1000/100

Z-kód:	Stupeň dokumentace:	Část:	Objekt:	Podobjekt:	Příloha:	Revize:
S X X X X X X X X X	D S P	D 2 1 0 1	S K 3 2 1 X 0 2	X X X	2	0 0 6	0 0 0

[Prostor pro další informace]